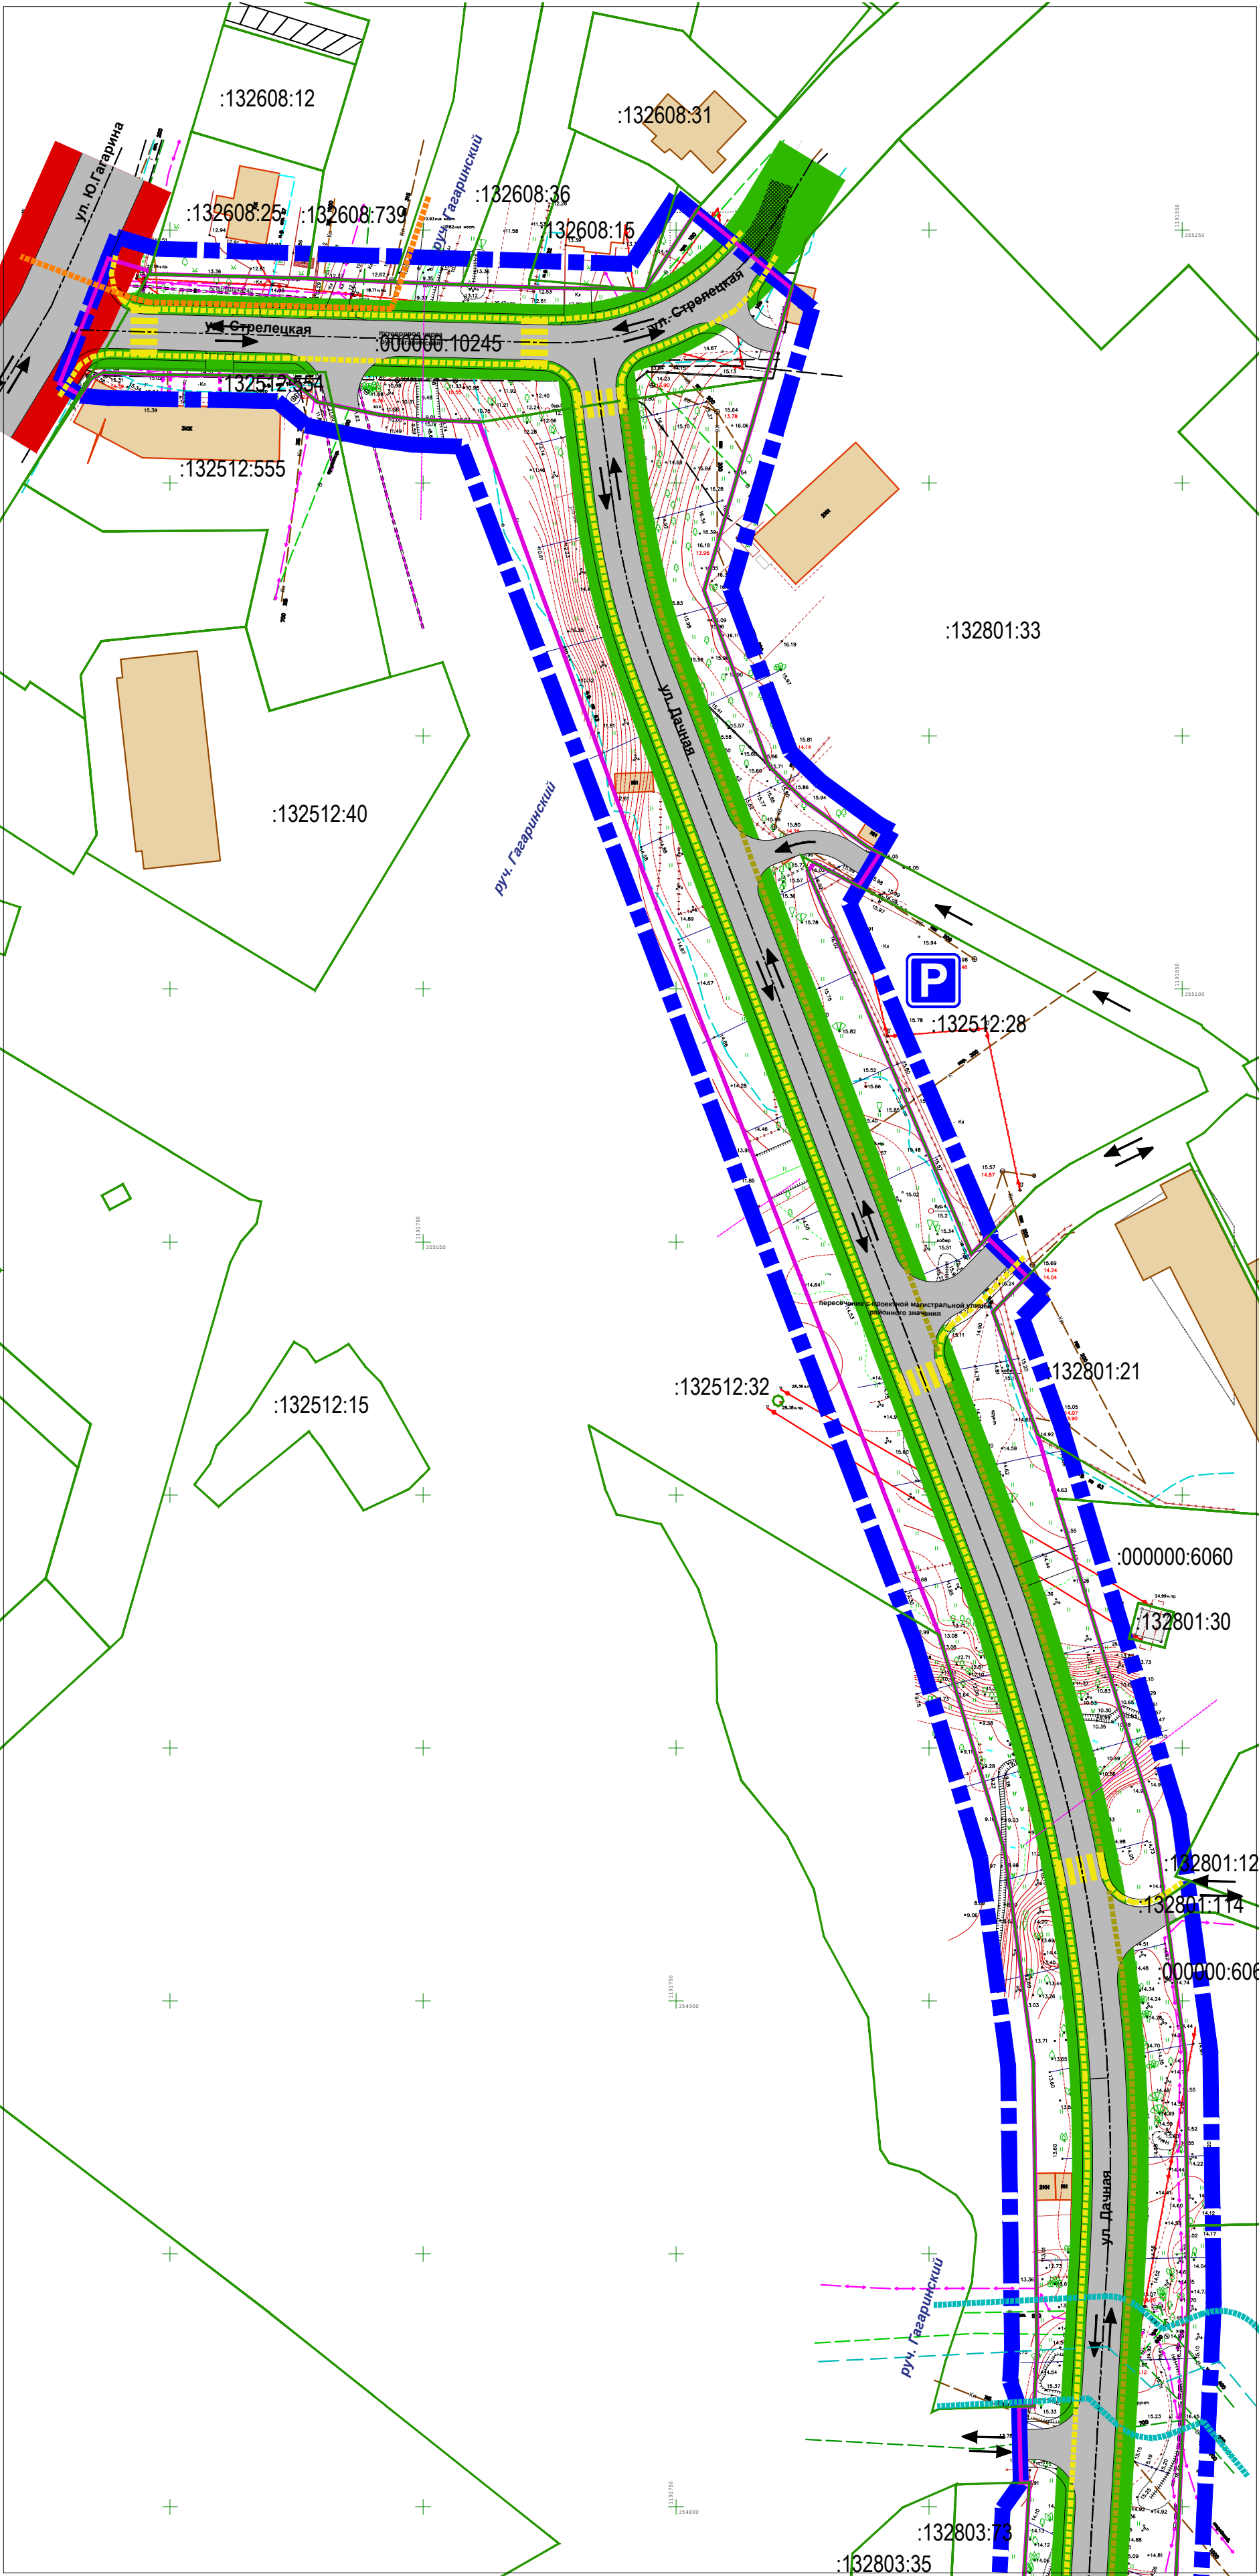


Согласовано				Взам. инв. №		Подп. и дата		Инф. № подл.	



УСЛОВНЫЕ ОБОЗНАЧЕНИЯ

- Границы территории, в отношении которой осуществляется подготовка проекта планировки
- Границы зон планируемого размещения линейного объекта - элемента улично-дорожной сети
- Границы существующих земельных участков, учтённых в Едином государственном реестре недвижимости

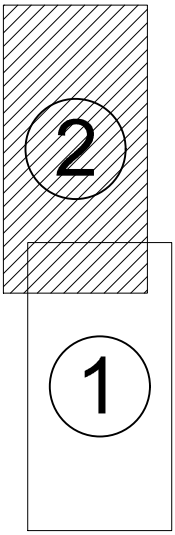
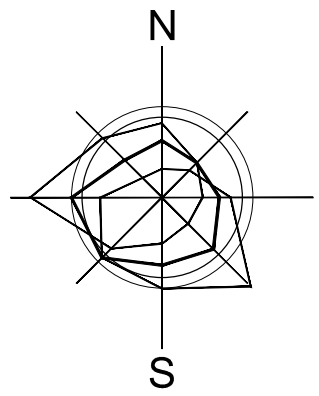
Категории улиц

Магистральные улицы общегородского значения

Улицы в жилой застройке

Проезды в границах территорий общего пользованияНаправление движения транспортаМагистральные велосипедные дорожки (по материалам генерального плана ГО "Город Калининград")Основные пути пешеходного движения (тротуары) на первую очередь / на перспективуПешеходные переходы

P

Парковки (места временного хранения автомобильного транспорта)Автозаправочная станция (АЗС)

Заказчик: МКУ "Управление капитального строительства" городского округа "Город Калининград" Шифр _____-ПП					
Проект планировки территории с проектом межевания в его составе в границах ул. Дачная – часть ул. Стрелецкой (от пр-кта Московского до ул. Ю. Гагарина) в г. Калининграде, предусматривающий размещение линейного объекта					
Изм.	Кол.уч.	Лист	№ док.	Подп.	Дата
Директор	Кабаев Д.С.	08.18			
ГАП	Черненко П.В.	08.18			
Исп.		08.18			
Н.контроль					
Проект планировки территории Материалы по обоснованию Раздел 3. Графическая часть				Стадия	Лист
Схема организации улично-дорожной сети и движения транспорта М1:1000				ПП	5(2)
				ООО "Центр инженерных изысканий"	