


Таблица координат точек			Таблица координат точек			Таблица координат точек			Таблица координат точек			Таблица координат точек		
№ точки	X	Y	№ точки	X	Y	№ точки	X	Y	№ точки	X	Y	№ точки	X	Y
1	356767.25	1190708.23	20	356845.32	1190838.47	39	356960.09	1190966.63	59	356706.10	1190785.84	79	356698.53	1190525.04
2	356765.26	1190729.81	21	356860.93	1190851.30	40	356943.13	1190963.30	60	356708.69	1190779.01	80	356701.98	1190524.99
3	356765.28	1190730.32	22	356866.37	1190855.19	41	356940.22	1190962.58	62	356712.18	1190769.40	81	356704.70	1190524.95
4	356757.98	1190749.95	23	356868.92	1190857.00	42	356900.24	1190952.77	63	356718.15	1190752.59	82	356726.60	1190524.63
5	356757.25	1190753.65	24	356879.54	1190861.77	43	356867.52	1190942.42	64	356722.48	1190740.86	83	356729.57	1190553.37
6	356754.78	1190766.07	25	356890.31	1190864.77	45	356853.61	1190938.02	65	356731.19	1190717.18	84	356733.08	1190587.24
7	356745.78	1190792.41	26	356946.02	1190865.38	46	356843.10	1190934.42	66	356730.38	1190697.18	85	356735.27	1190608.40
8	356743.86	1190798.31	27	356968.52	1190870.65	47	356835.55	1190931.82	67	356724.64	1190670.49	86	356737.77	1190632.61
9	356771.50	1190809.58	28	356974.34	1190873.08	48	356812.71	1190924.00	68	356724.03	1190668.22	87	356739.30	1190637.73
10	356776.31	1190796.35	29	356989.27	1190879.31	49	356805.93	1190921.09	69	356722.69	1190663.29	88	356747.64	1190664.69
11	356829.75	1190829.35	30	357002.61	1190888.11	50	356763.67	1190902.97	70	356719.75	1190652.48			
12	356832.10	1190833.65	31	357013.00	1190894.97	51	356740.83	1190893.19	71	356717.56	1190644.15			
13	356826.28	1190849.44	32	357024.77	1190902.73	52	356680.15	1190867.18	72	356715.66	1190637.11			
14	356825.35	1190851.94	33	357013.77	1190915.81	53	356677.56	1190866.07	73	356708.59	1190614.17			
15	356829.20	1190853.38	34	357010.42	1190919.79	54	356688.09	1190836.86	74	356707.62	1190611.02			
16	356830.27	1190850.65	35	356978.90	1190957.26	55	356691.33	1190827.85	75	356706.46	1190607.26			
17	356835.99	1190834.10	36	356977.56	1190959.42	56	356696.68	1190812.39	76	356701.99	1190601.92			
18	356836.35	1190833.08	37	356973.29	1190966.43	57	356698.72	1190806.75	77	356663.72	1190556.25			
19	356838.11	1190829.52	38	356960.73	1190963.59	58	356699.53	1190804.40	78	356665.77	1190554.41			

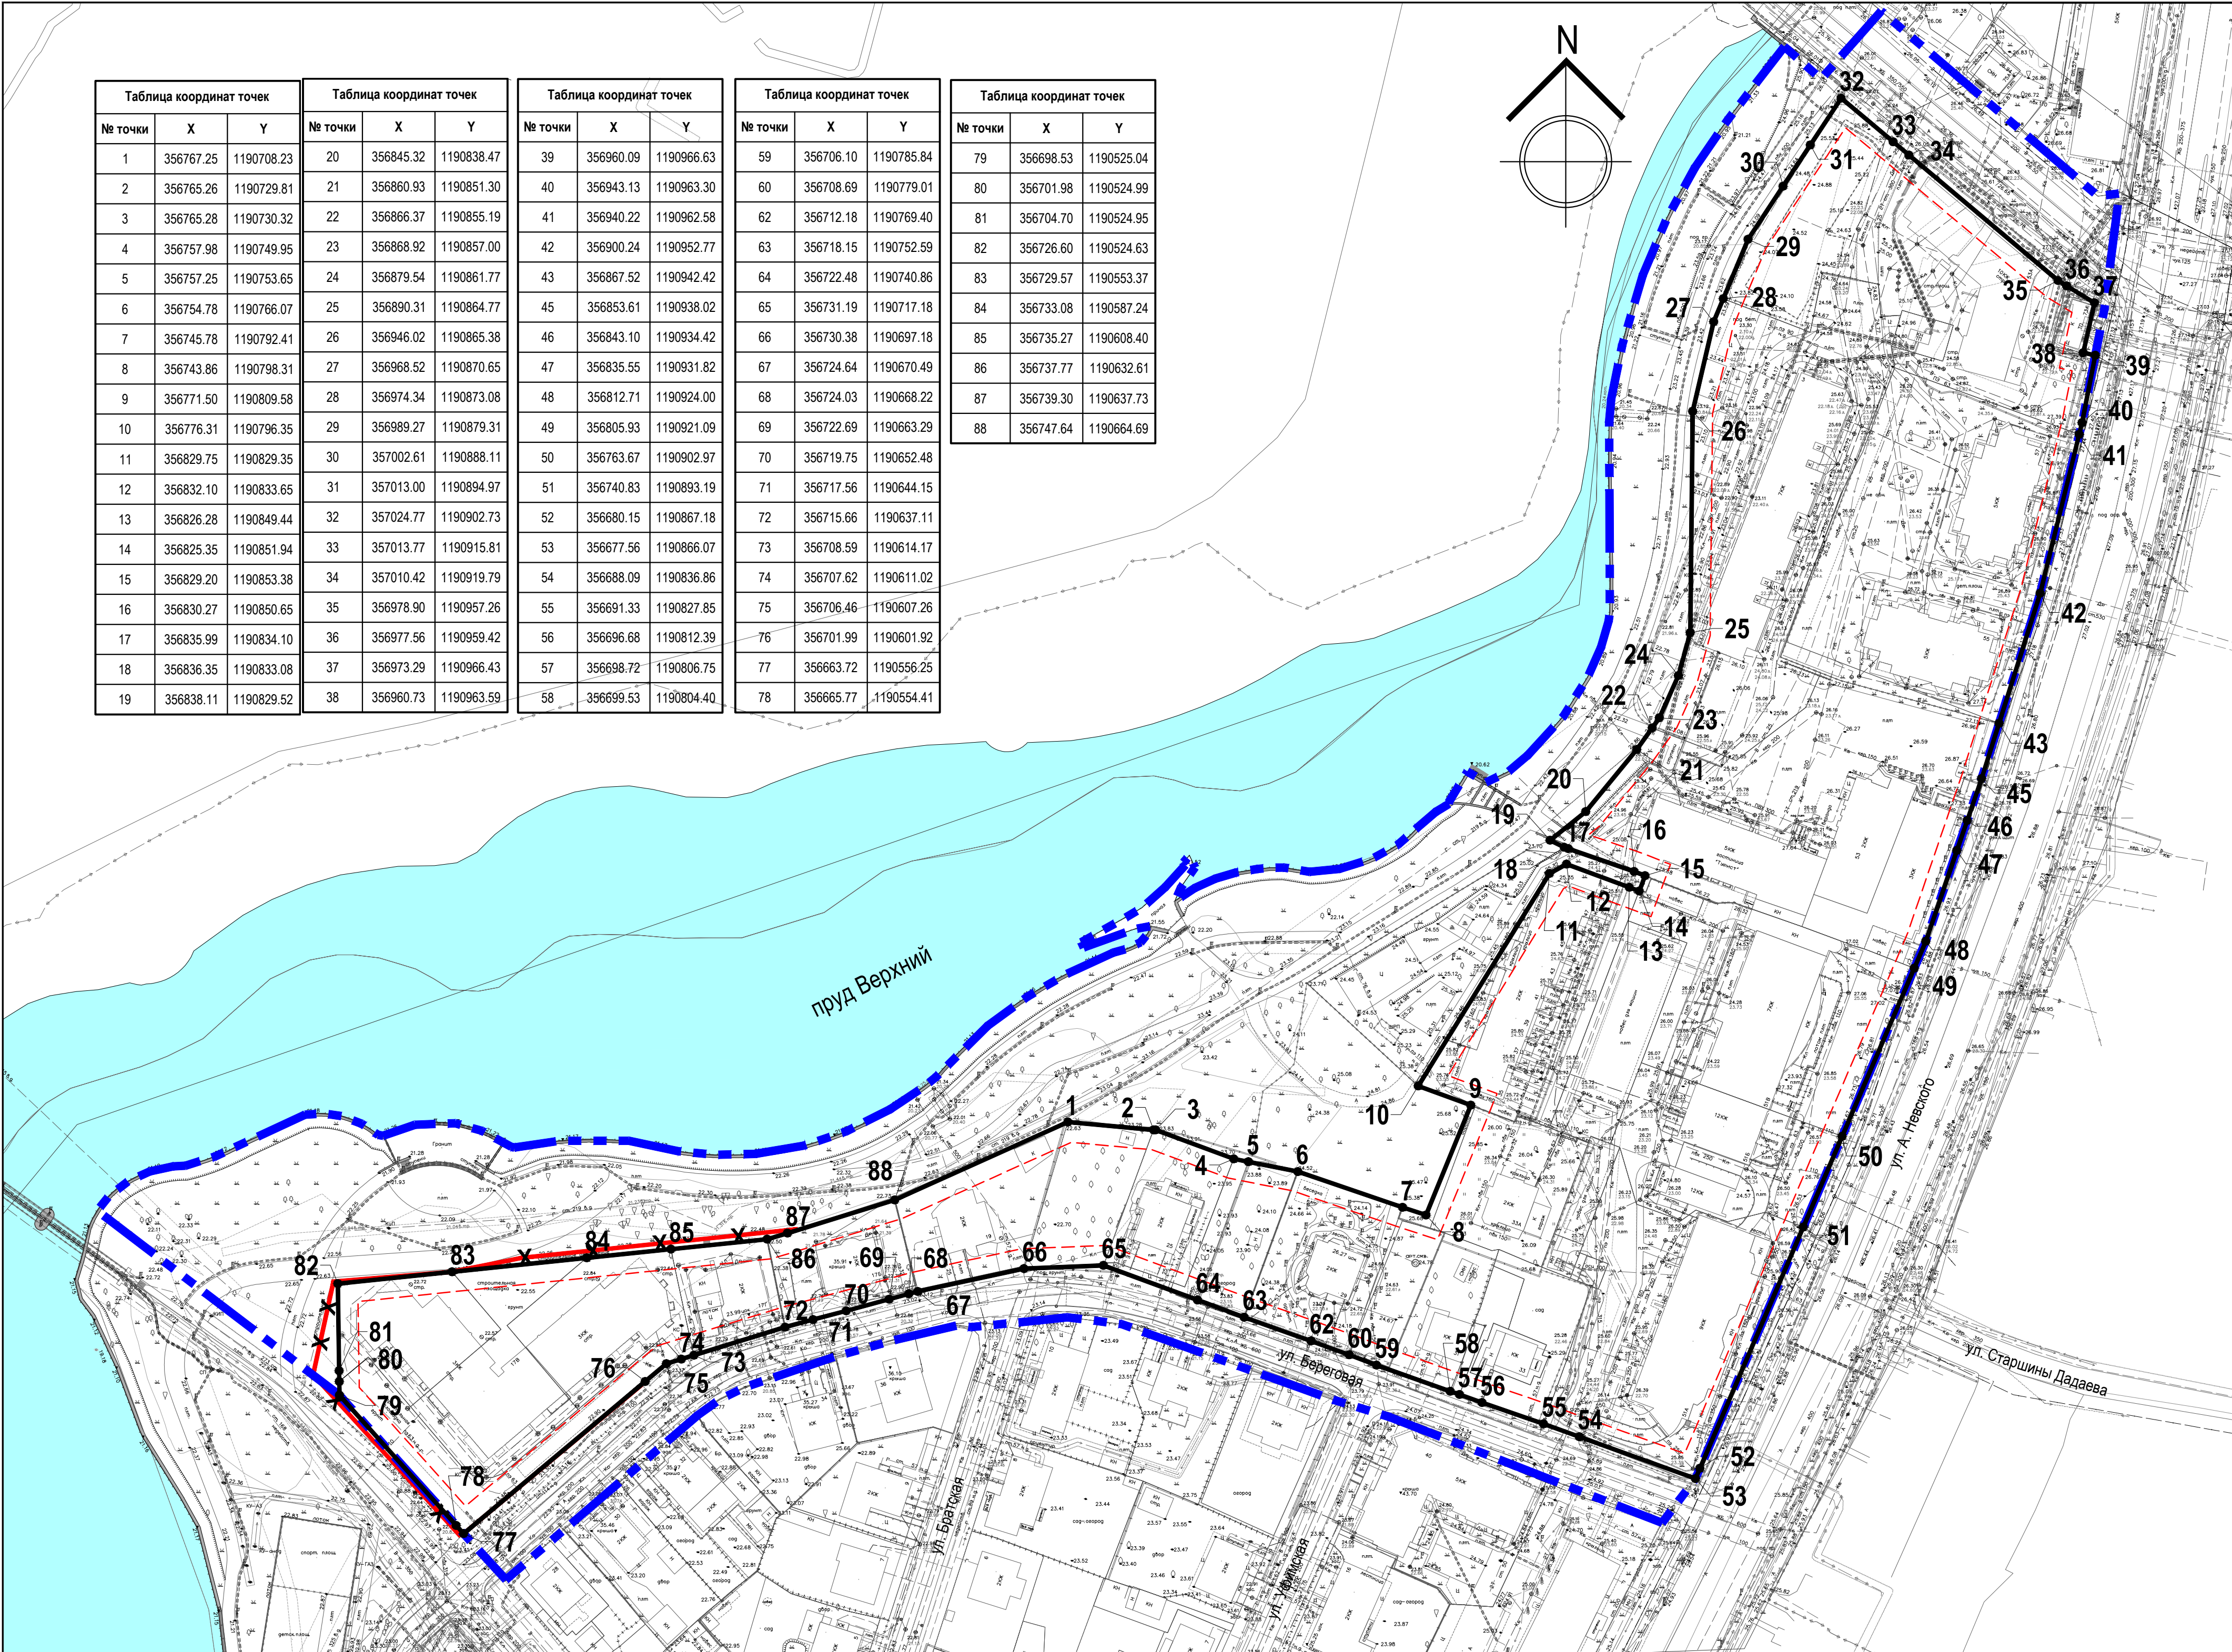

- Граница территории,
для которой разрабатывается проект планировки
- Красные линии действующие
- Красные линии действующие, подлежащие отмене
- Красные линии устанавливаемые
- Линии отступа от красных линий
- 1

Узловая точка красной линии / номер точки

Заказчик: Мельникова Л.Н.					
Год выпуска: 2017			Масштаб 1:1 000		
Должн-ть	Фамилия	Подпись	Калининградская область, г. Калининград, Ленинградский район		
Рук.проект	Чепиного Н.И.	Проект планировки территории с проектом межевания в его составе в границах ул. А. Невского - ул.Береговая - ул. Сержантская - береговая полоса оз. Верхнего - ул. Некрасова в г. Калининграде	стадия	лист	листов
исполнил	Шаймухаметова		ПП	7	
Разбивочный чертеж красных линий			ООО"НИКОР ПРОЕКТ"		