


Согласовано				Взам. инв. №	
Инф. № подл.				Подп. и дата	

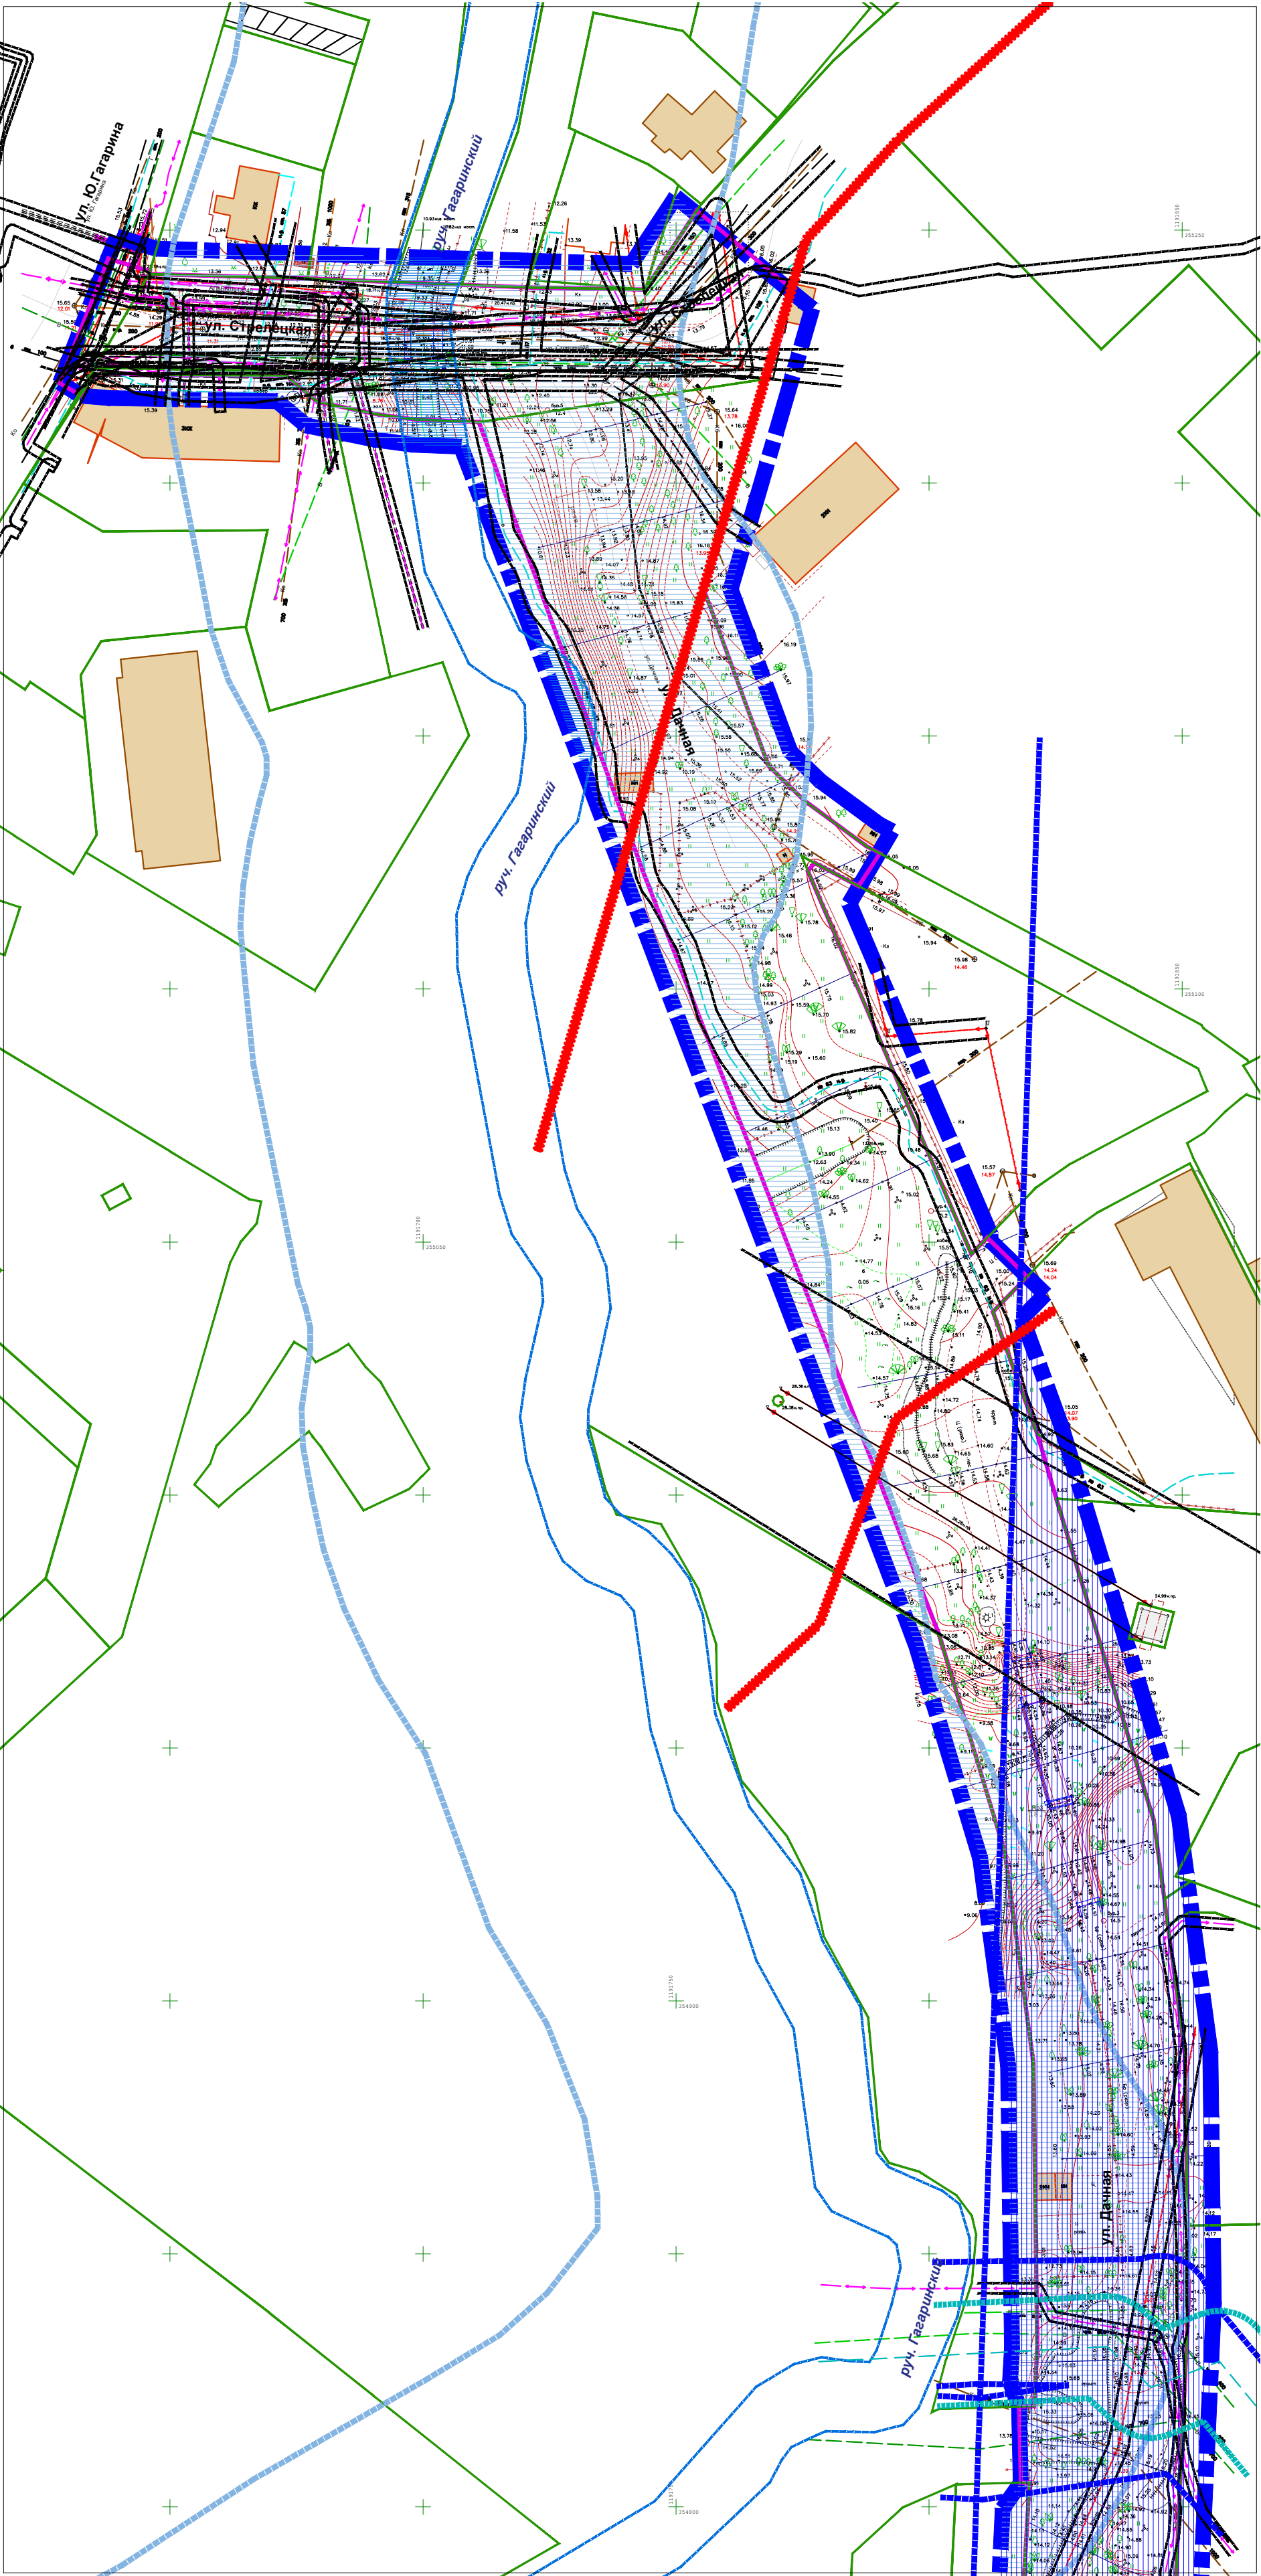

УСЛОВНЫЕ ОБОЗНАЧЕНИЯ

- Границы территории, в отношении которой осуществляется подготовка проекта планировки
- Границы зон планируемого размещения линейного объекта - элемента улично-дорожной сети
- Границы существующих земельных участков, учтённых в Едином государственном реестре недвижимости
- Границы зон с особыми условиями использования территории

- охранных зон существующих инженерных сетей и сооружений

- зон санитарной охраны источников водоснабжения и водопроводов питьевого назначения (санитарно-защитных полос водопроводов)



- зон санитарной охраны перспективного водопровода питьевого назначения (санитарно-защитной полосы водопровода)

- прибрежной защитной полосы, водоохранной зоны ручья Гагаринского

- санитарно-защитной зоны промышленной площадки ООО "Сельскохозяйственная компания" (по данным Росреестра)

- зона с особыми условиями использования земель по основаниям постановления Правительства РФ от 5 мая 2014 г. №405
- Примечание:
- границы и режимы иных зон с особыми условиями использования территорий в границах проекта планировки не установлены

Границы береговой полосы общего пользования ручья Гагаринского

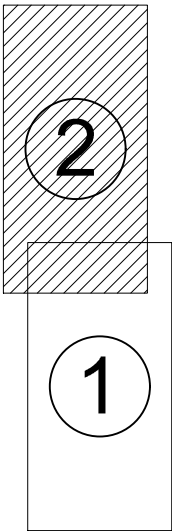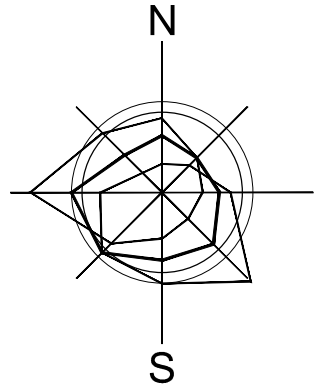

Заказчик: МКУ "Управление капитального строительства" городского округа "Город Калининград" Шифр _____-ПП					
Проект планировки территории с проектом межевания в его составе в границах ул. Дачная – часть ул. Стрелковой (от пр-кта Московского до ул. Ю. Гагарина) в г. Калининграде, предусматривающий размещение линейного объекта					
Изм.	Кол.уч.	Лист	№ док.	Подп.	Дата
Директор	Кабаев Д.С.				08.18
ГАП	Черненко П.В.				08.18
Исп.					08.18
Н.контроль					
Проект планировки территории Материалы по обоснованию Раздел 3. Графическая часть				Стадия	Лист
Схема границ зон с особыми условиями использования территорий М1:1000				ПП	7(2)
				ООО "Центр инженерных изысканий"	