

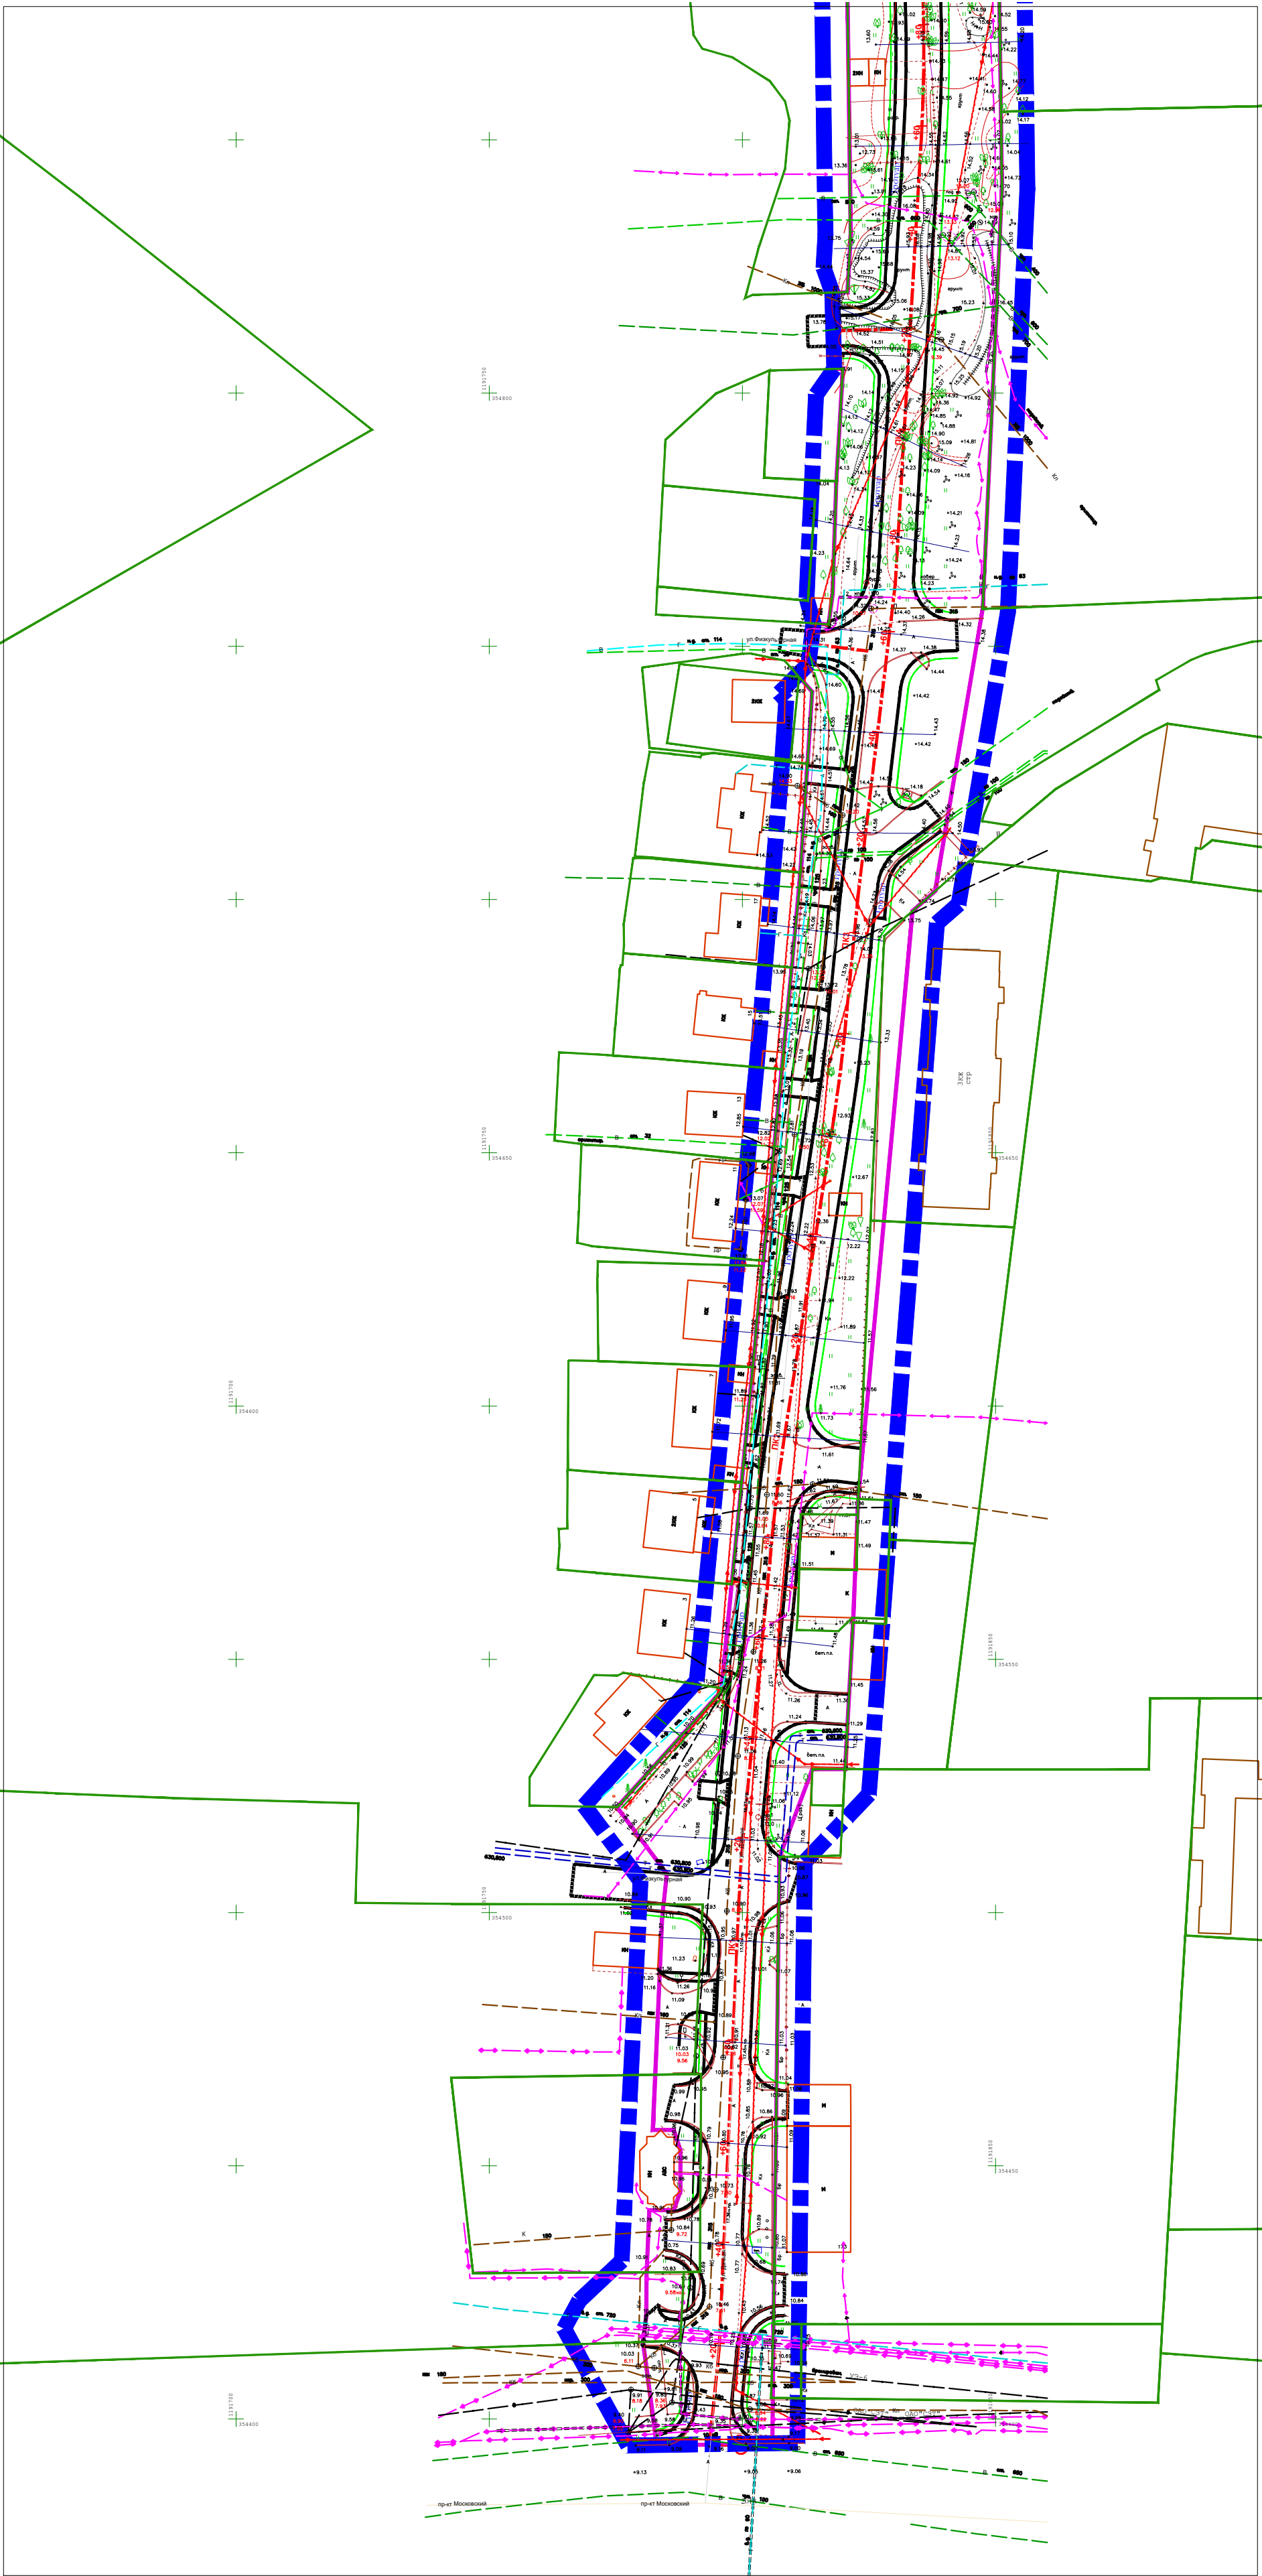


Согласовано				Взам. инв. №	
Инф. № подл.				Подп. и дата	

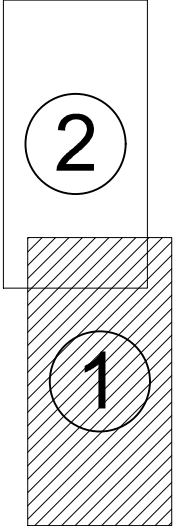

УСЛОВНЫЕ ОБОЗНАЧЕНИЯ

- Границы территории, в отношении которой осуществляется подготовка проекта планировки
- Границы зон планируемого размещения линейного объекта - элемента улично-дорожной сети
- Границы существующих земельных участков, учтённых в Едином государственном реестре недвижимости
- Ось планируемого для размещения линейного объекта - элемента улично-дорожной сети
- Отметки пикетажа
- Конструктивные элементы планируемого для размещения линейного объекта - элемента улично-дорожной сети

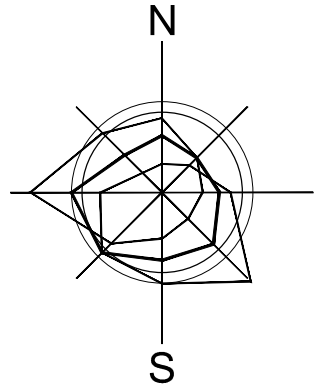

Заказчик: МКУ "Управление капитального строительства" городского округа "Город Калининград" Шифр _____ -ПП					
Проект планировки территории с проектом межевания в его составе в границах ул. Дачная – часть ул. Стрелцкой (от пр-кта Московского до ул. Ю. Гагарина) в г. Калининграде, предусматривающий размещение линейного объекта					
Изм.	Кол.уч.	Лист	№ док.	Подп.	Дата
Директор	Кадаев Д.С.				05.18
ГАП	Черненко П.В.				05.18
Исп.					05.18
Н.контроль					
Проект планировки территории				Стадия	Лист
Материалы по обоснованию				ПП	9(1)
Раздел 3. Графическая часть					
Схема конструктивных и планировочных решений М1:1000				ООО "Центр инженерных изысканий"	