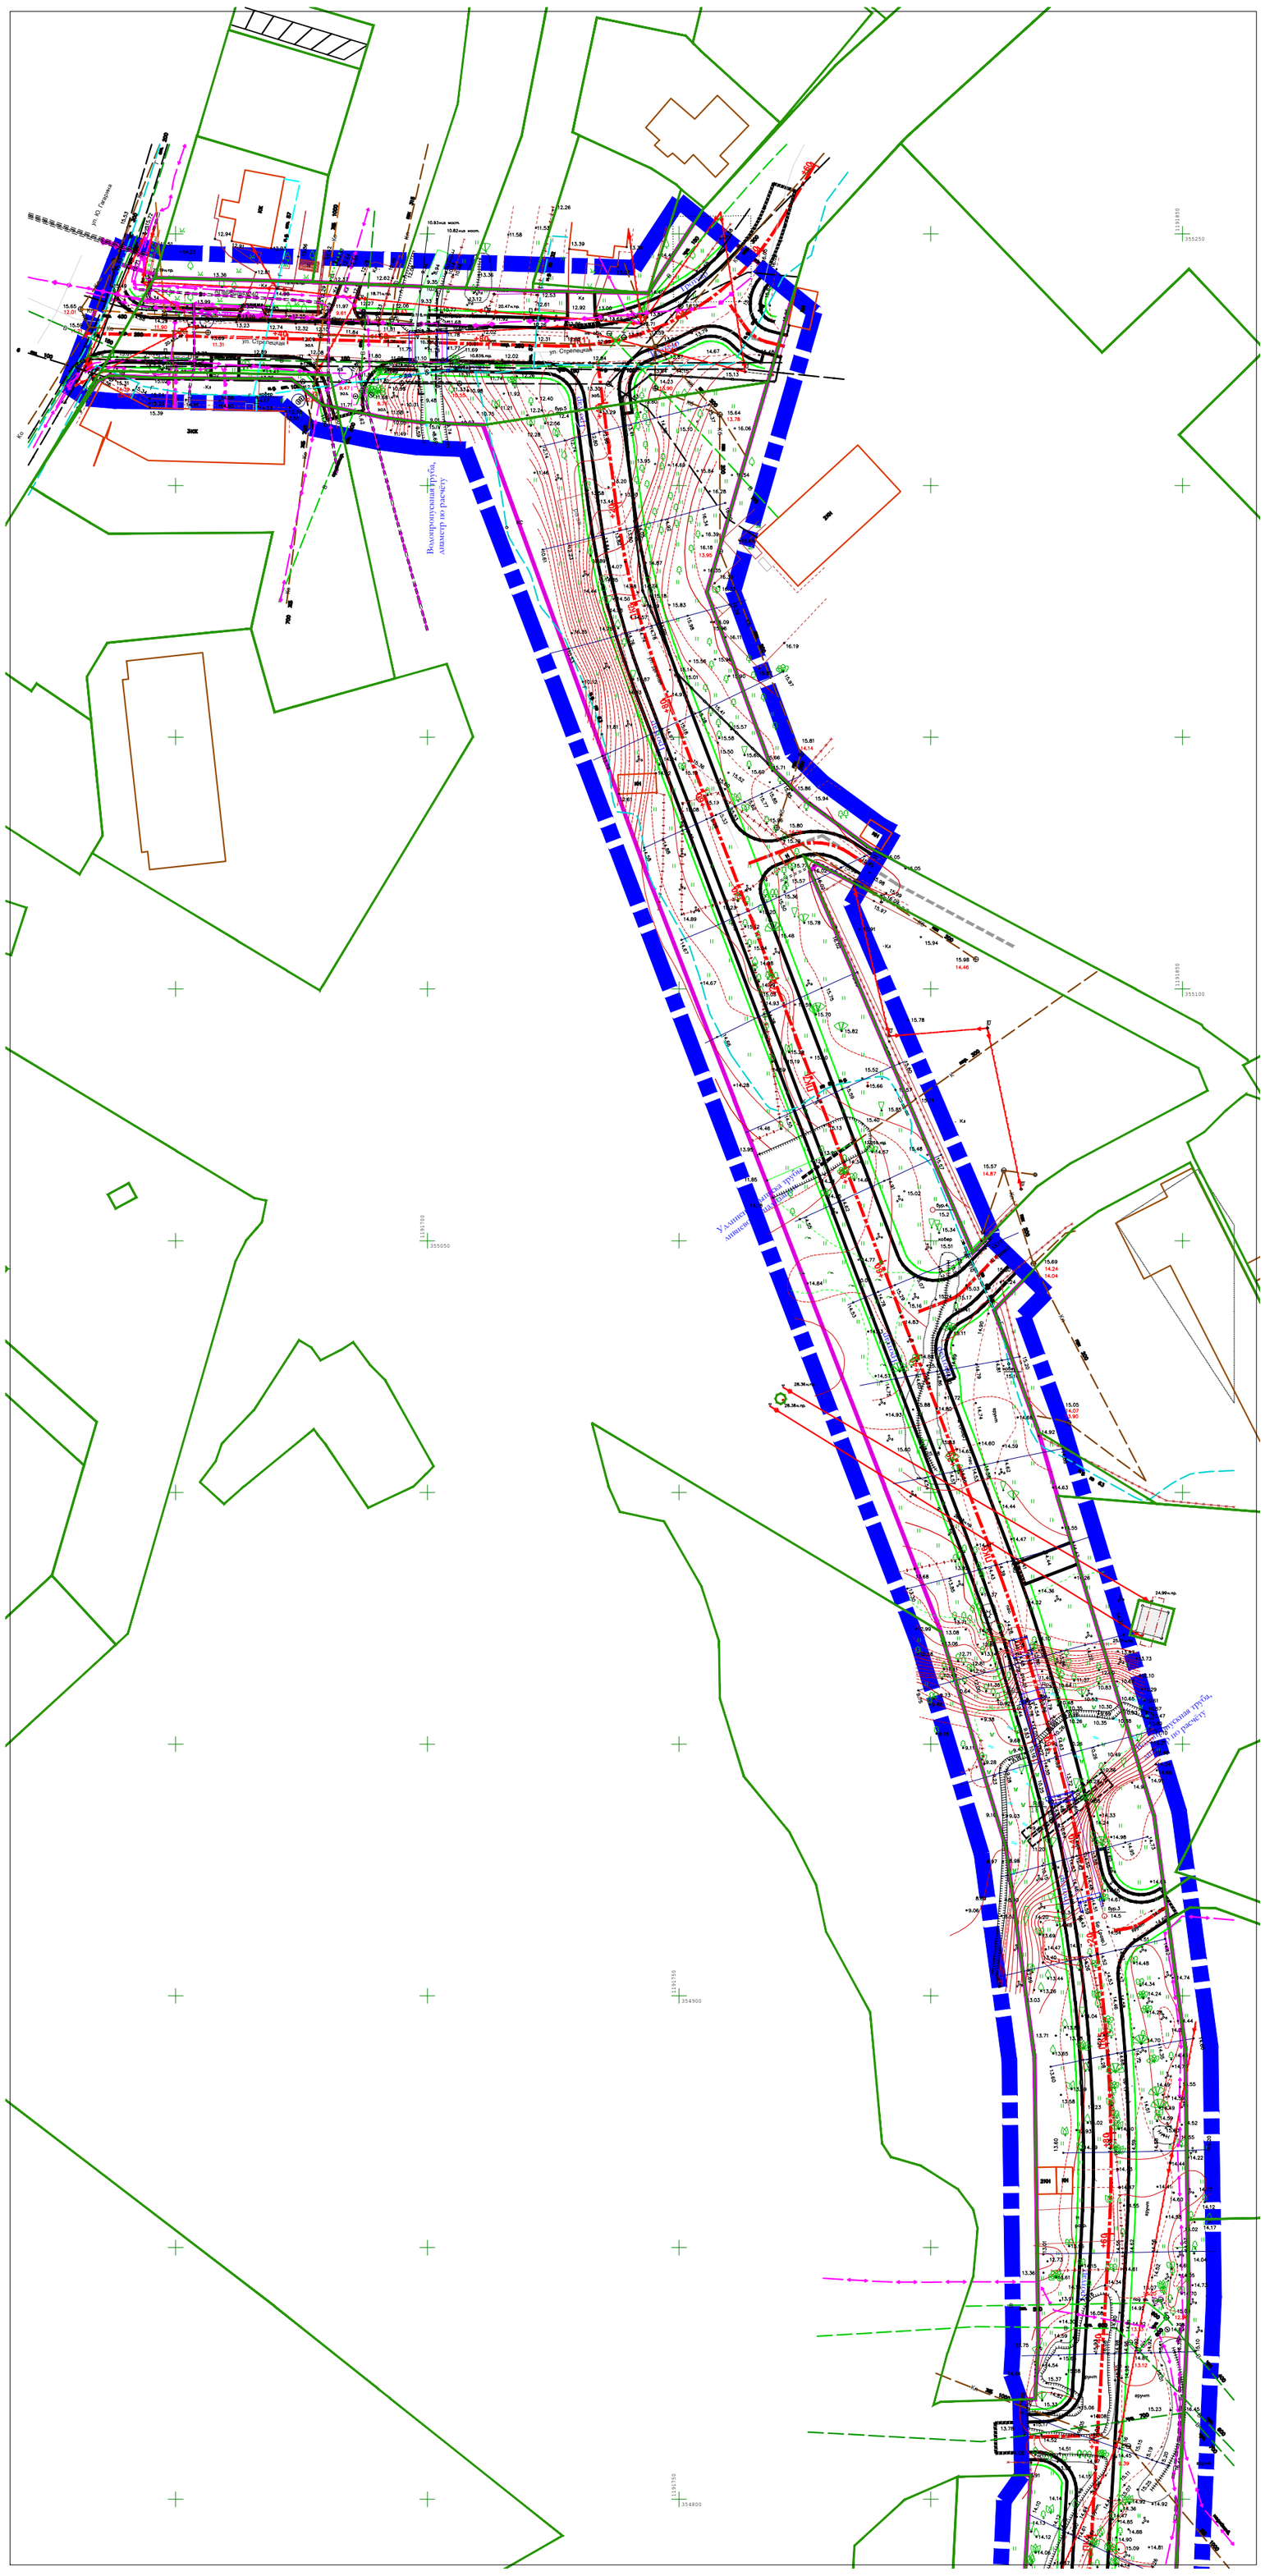

УСЛОВНЫЕ ОБОЗНАЧЕНИЯ

- Границы территории, в отношении которой осуществляется подготовка проекта планировки
- Границы зон планируемого размещения линейного объекта - элемента улично-дорожной сети
- Границы существующих земельных участков, учтённых в Едином государственном реестре недвижимости
- Ось планируемого для размещения линейного объекта - элемента улично-дорожной сети
- ПК1' +40 — Отметки пикетажа
- Конструктивные элементы планируемого для размещения линейного объекта - элемента улично-дорожной сети

N

S

2

1

Согласовано

Взам. инв. №

Подп. и дата

Инв. № подл.

Изм.	Кол.уч.	Лист	№док.	Подп.	Дата
Директор		Кабаев Д.С.			05.18
ГАП		Черненко П.В.			05.18
Исп.					05.18
Н.контроль					

Заказчик: МКУ "Управление капитального строительства" городского округа "Город Калининград"

Шифр ____.____-ПП

Проект планировки территории с проектом межевания в его составе в границах ул. Дачная - часть ул. Стрелецкой (от пр-кта Московского до ул. Ю. Гагарина) в г. Калининграде, предусматривающий размещение линейного объекта

Проект планировки территории
Материалы по обоснованию
Раздел 3. Графическая часть

Стадия	Лист	Листов
ПП	9(2)	

Схема конструктивных и планировочных решений М1:1000

ООО "Центр инженерных изысканий"

Копировал

Формат А2