


План 8 этажа
М1:100

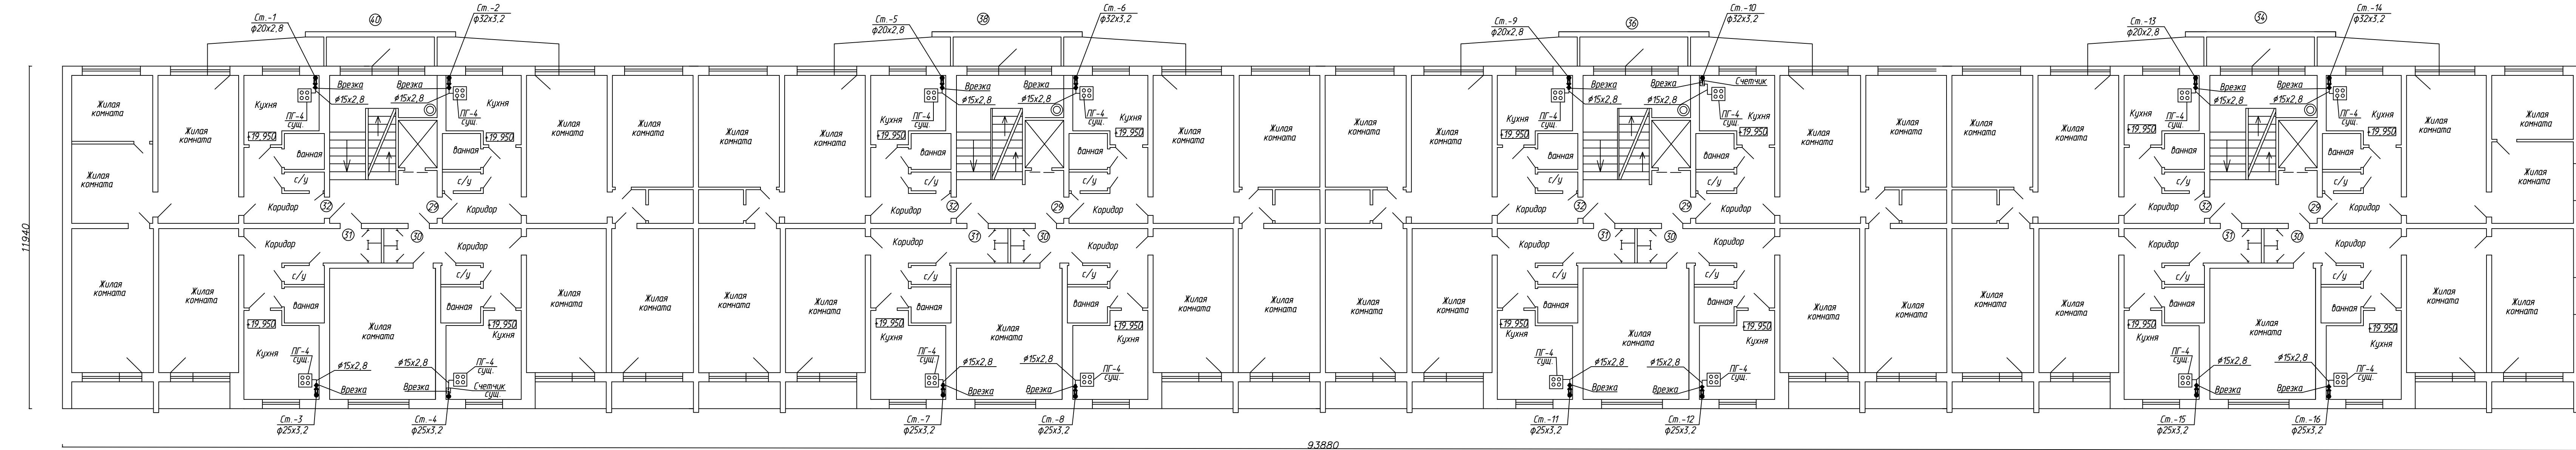

Условные обозначения:

- ② - номер квартиры
- — — — — проектируемый газопровод
- — — — — существующий газопровод
- ⊗ - кран
- - КТЗ

78-2013					ГСВ		
Капитальный ремонт системы газоснабжения, входящей в состав общего имущества многоквартирного жилого дома №34-40 по ул. 9 Апреля в г. Калининграде.							
Изн.	Кал. ин.	Лист	№ док.	Подп.	Дата	Газоснабжение.	Статус
						Внутренние устройства	Р
Утвердил	Сободаш				08.2013	План 8 этажа	
Проверил	Сободаш				08.2013		
Разработал	Стрельцова				08.2013		
Н. контр.	Григорьева				08.2013		

Изд. № подл. Листы и дата. Взам. инв. №