



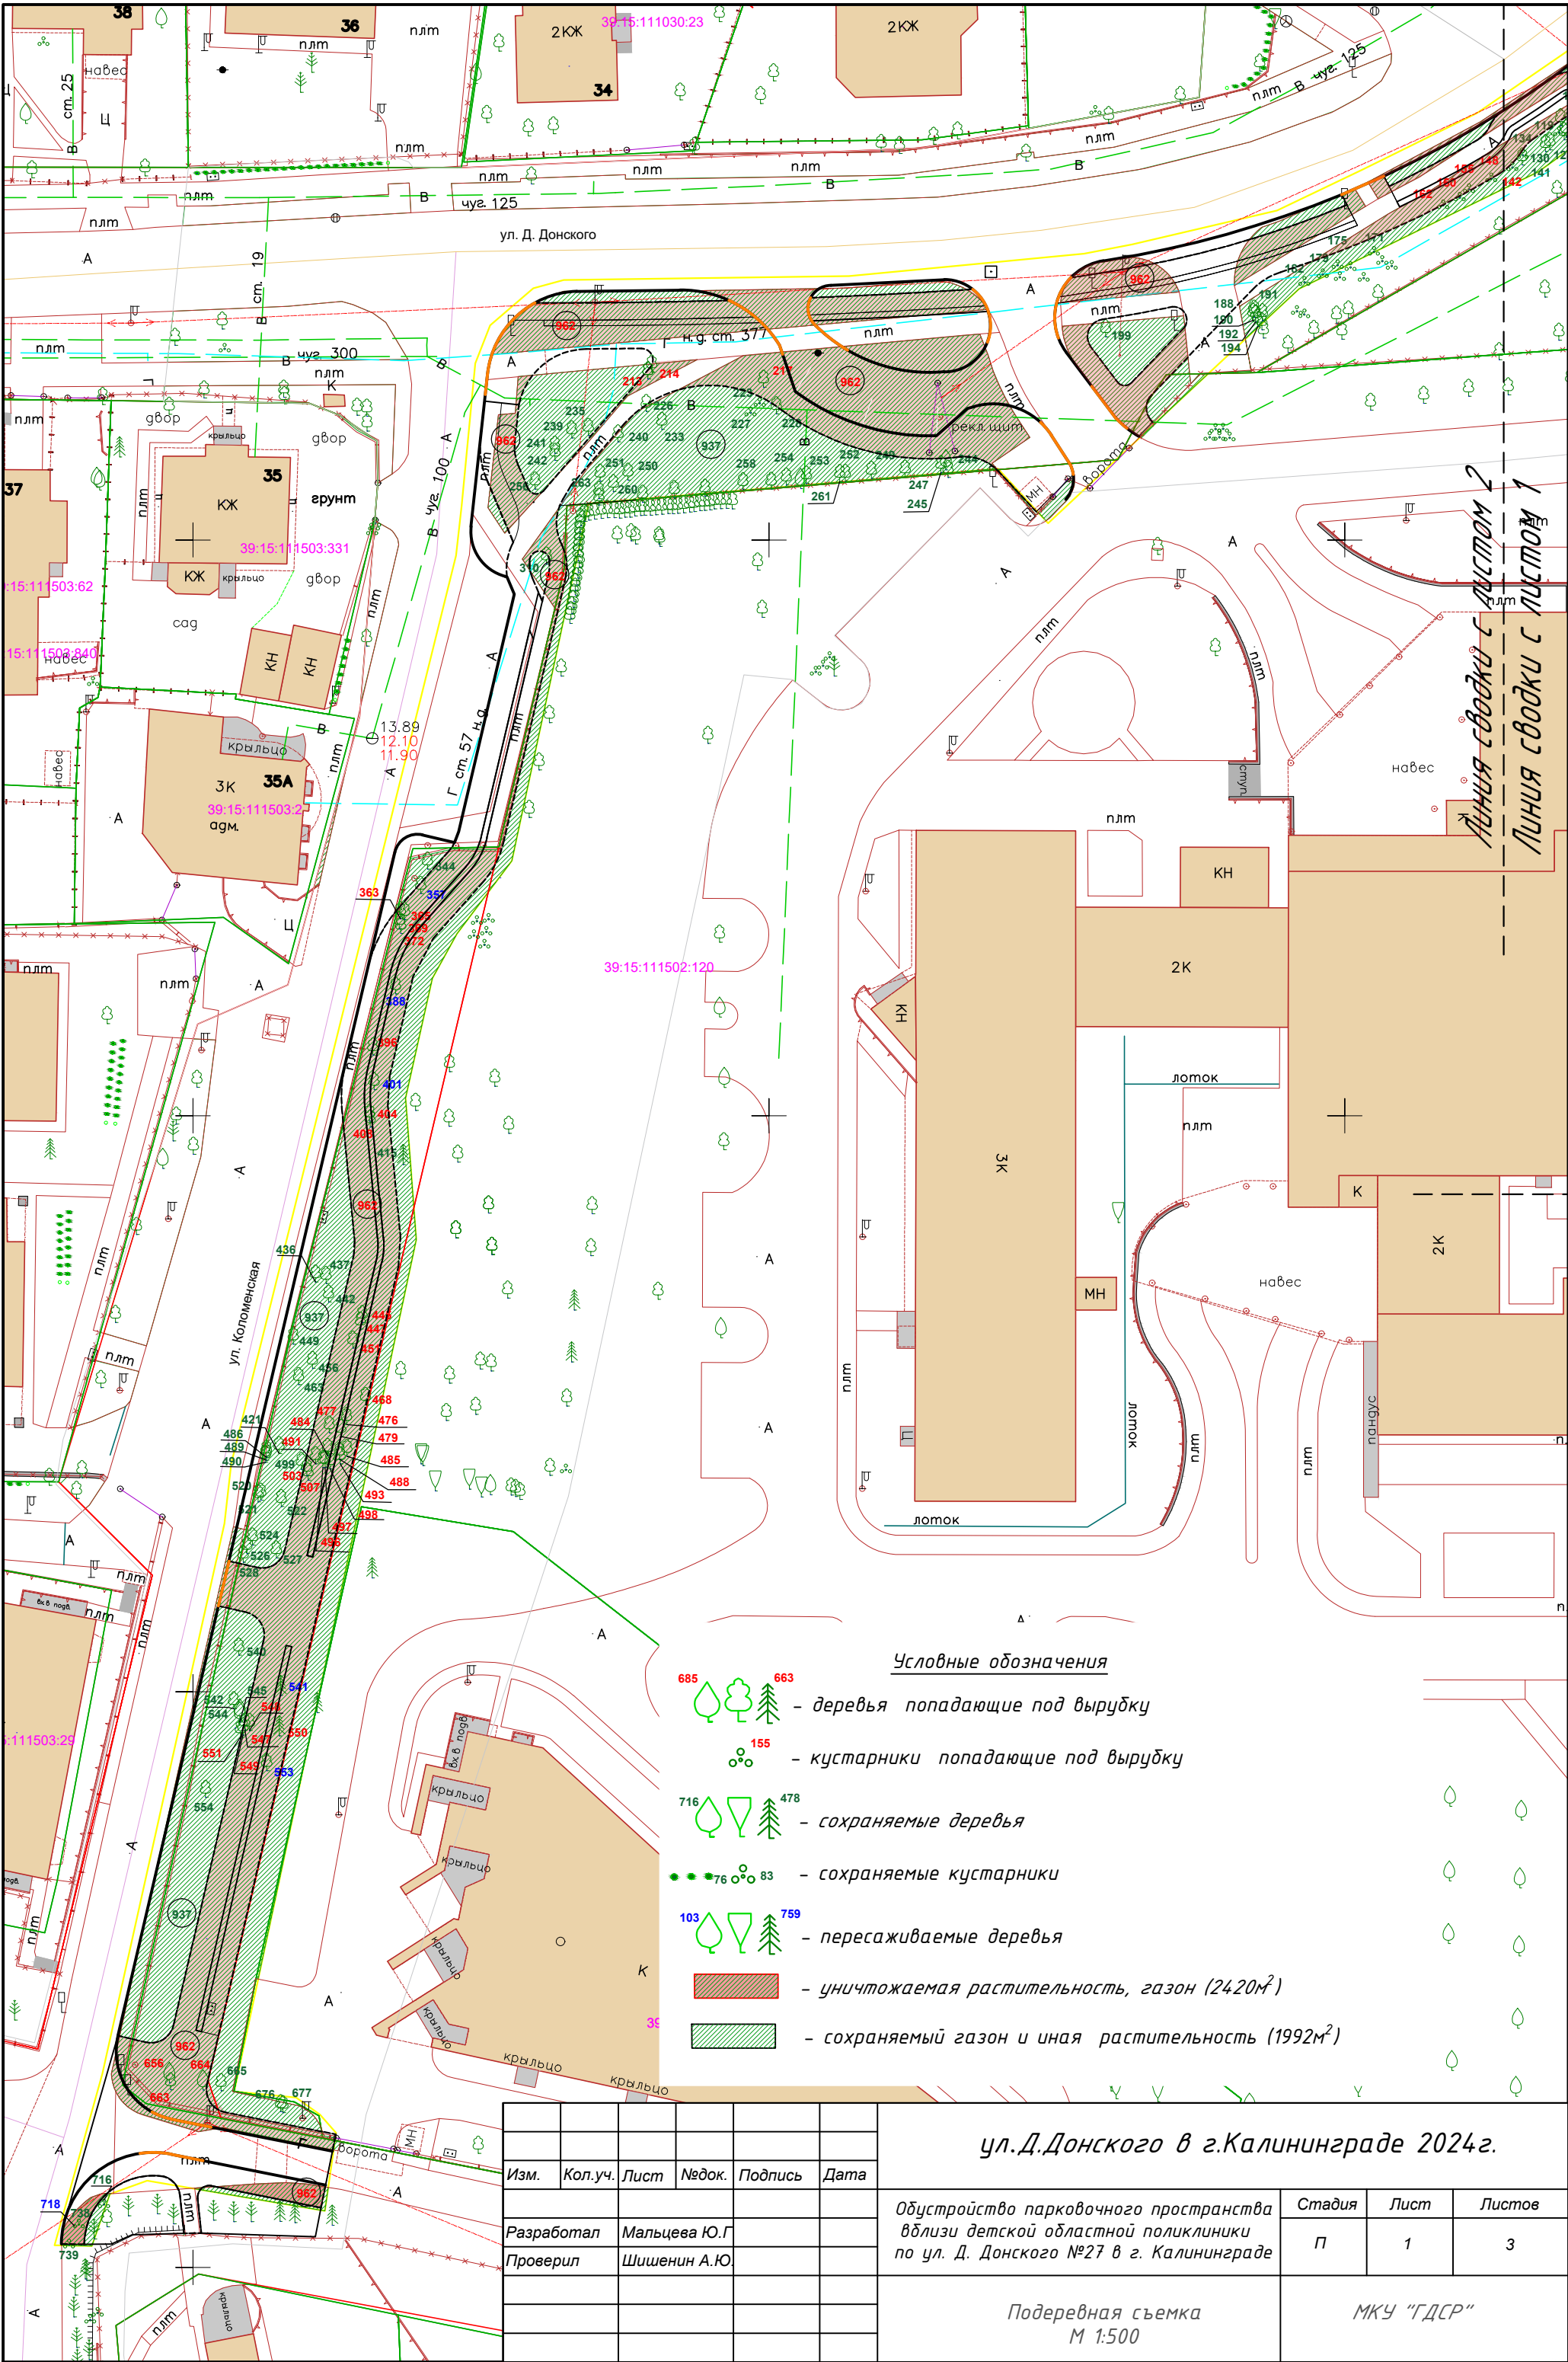

Линия сводки с листом 3
Линия сводки с листом 2

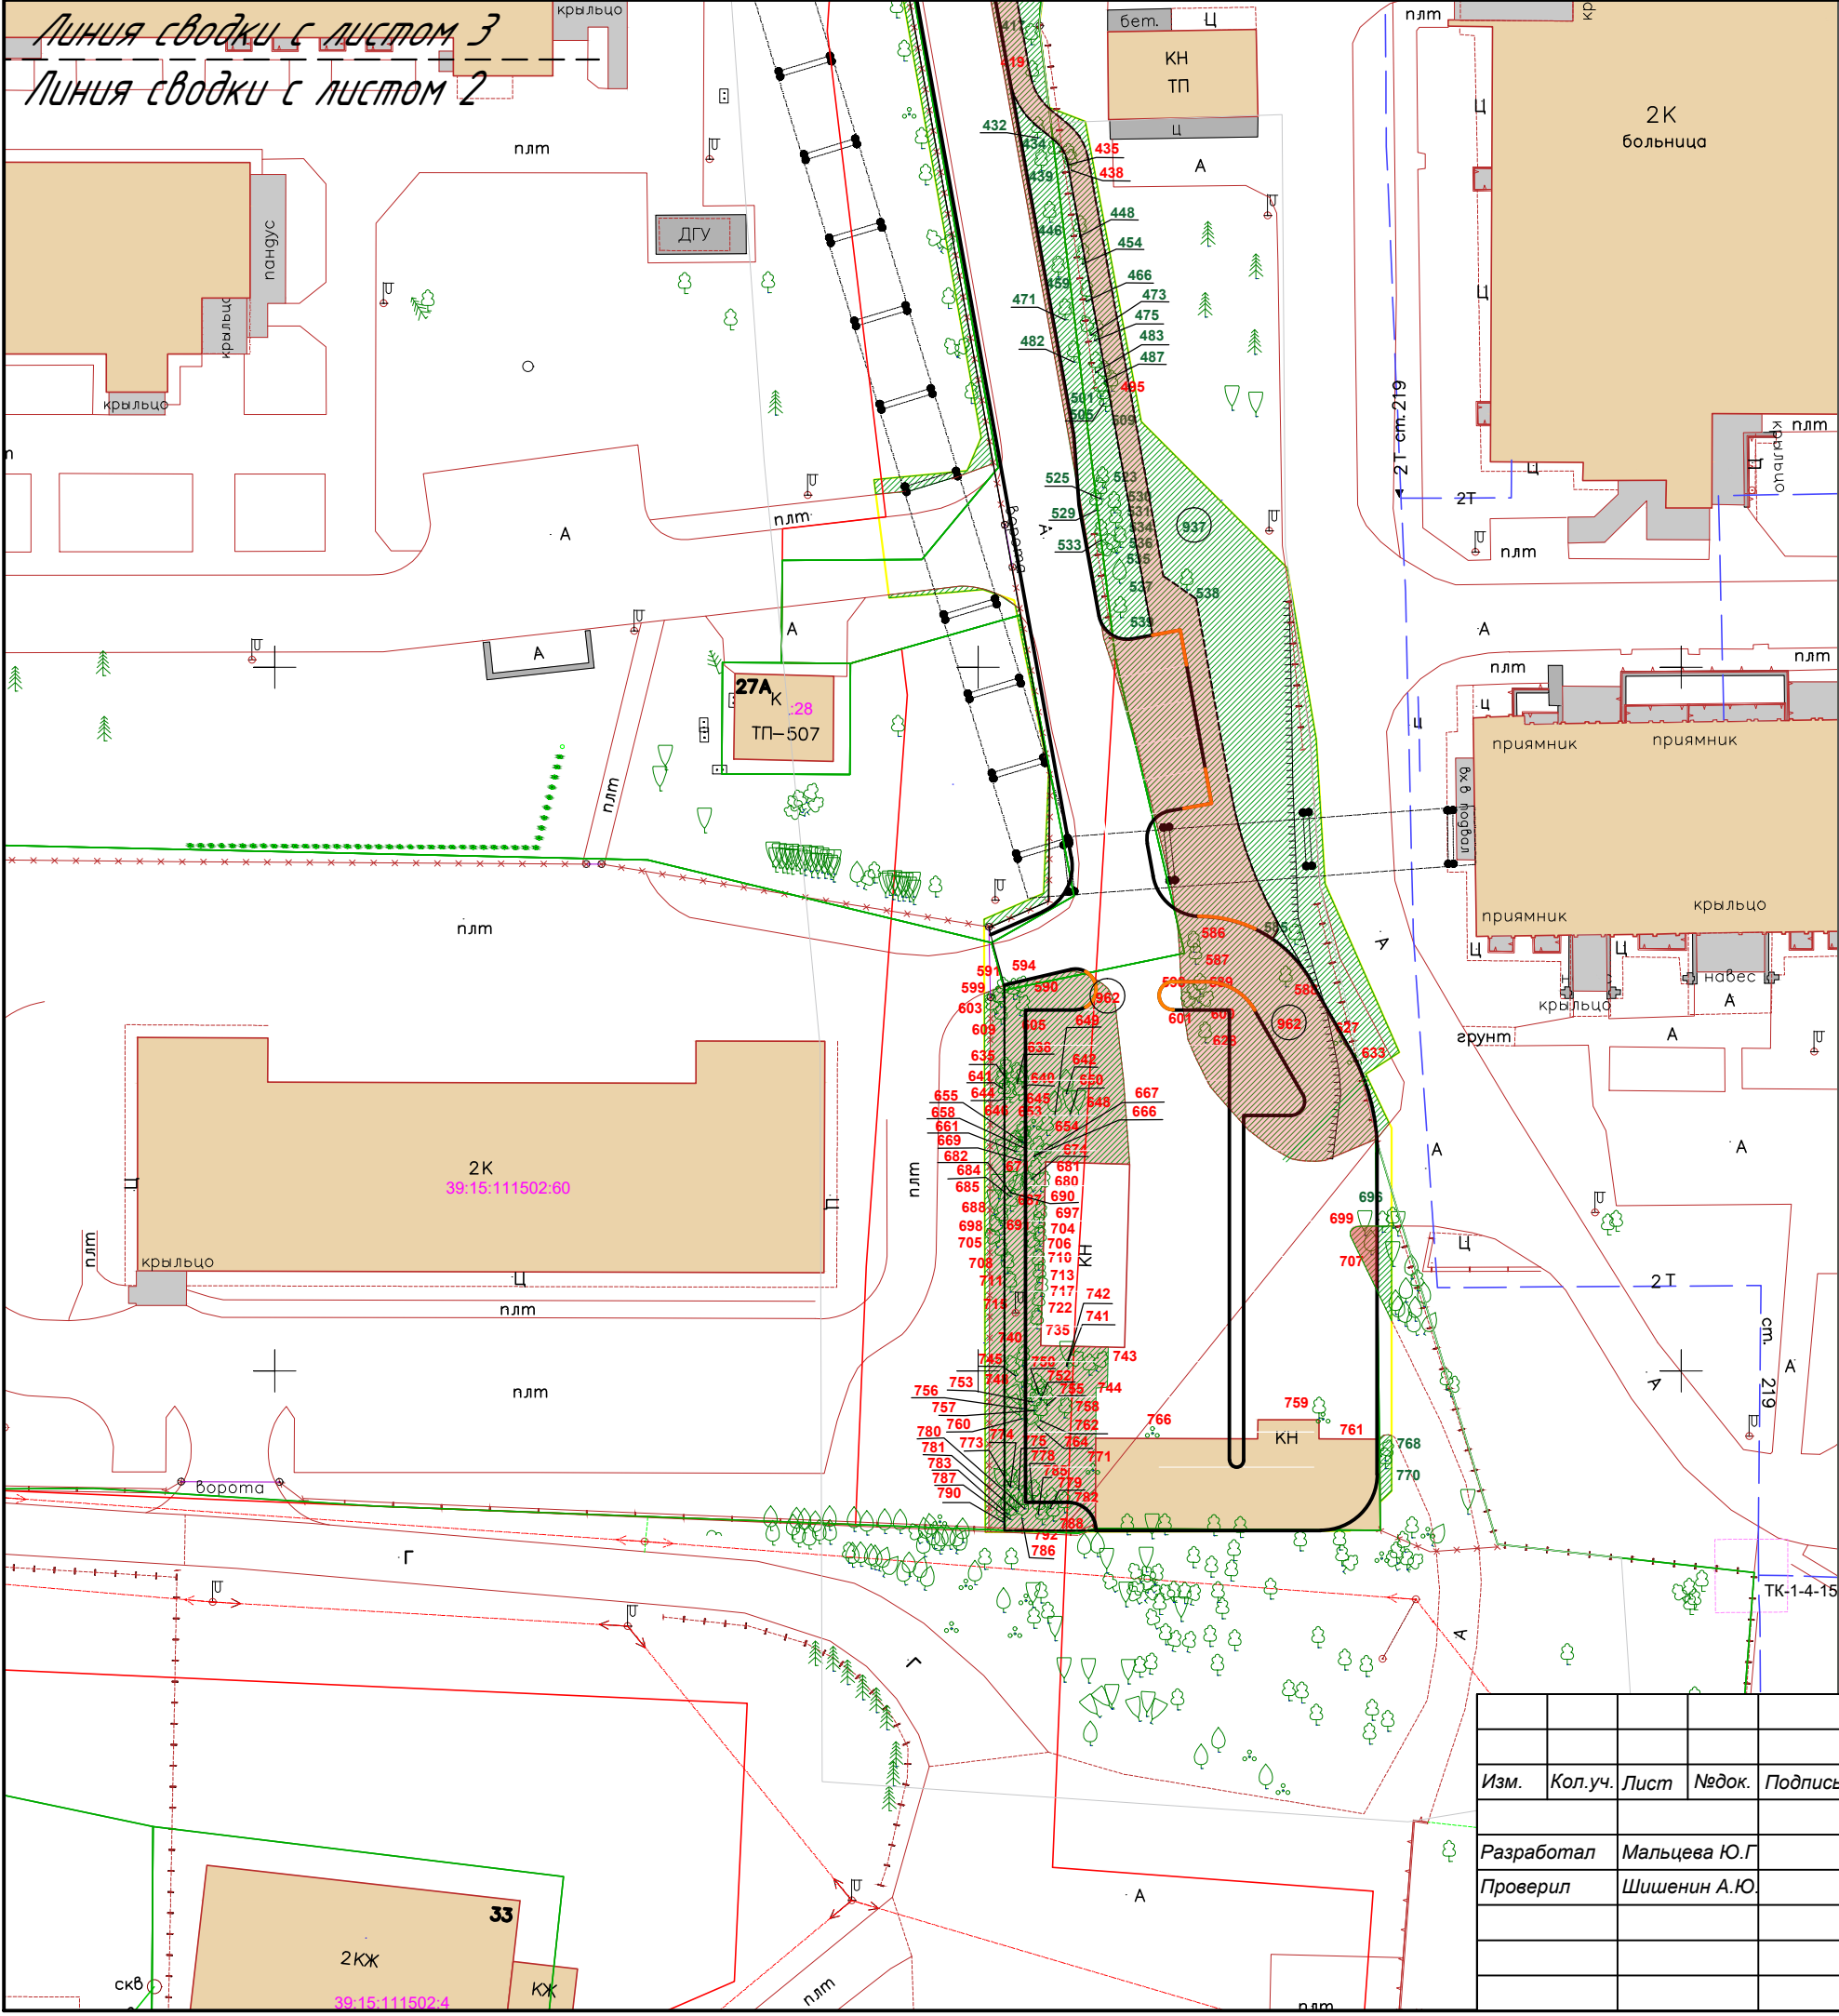

Условные обозначения

- 685 663 - деревья попадающие под вырубку
- 155 - кустарники попадающие под вырубку
- 716 478 - сохраняемые деревья
- 76 83 - сохраняемые кустарники, живая изгородь
- 103 759 - пересаживаемые деревья
- уничтожаемая растительность, газон (2420м²)
- сохраняемый газон и иная растительность (1992м²)

ул.Д.Донского в г.Калининграде 2024г.						Обустройство парковочного пространства вблизи детской областной поликлиники по ул. Д. Донского №27 в г. Калининграде		
Изм.	Кол.уч.	Лист	№док.	Подпись	Дата	Стадия	Лист	Листов
Разработал		Мальцева Ю.Г				П	3	3
Проверил		Шишенин А.Ю.				МКУ "ГДСР"		
						Подеревная съемка М 1:500		