


Согласовано

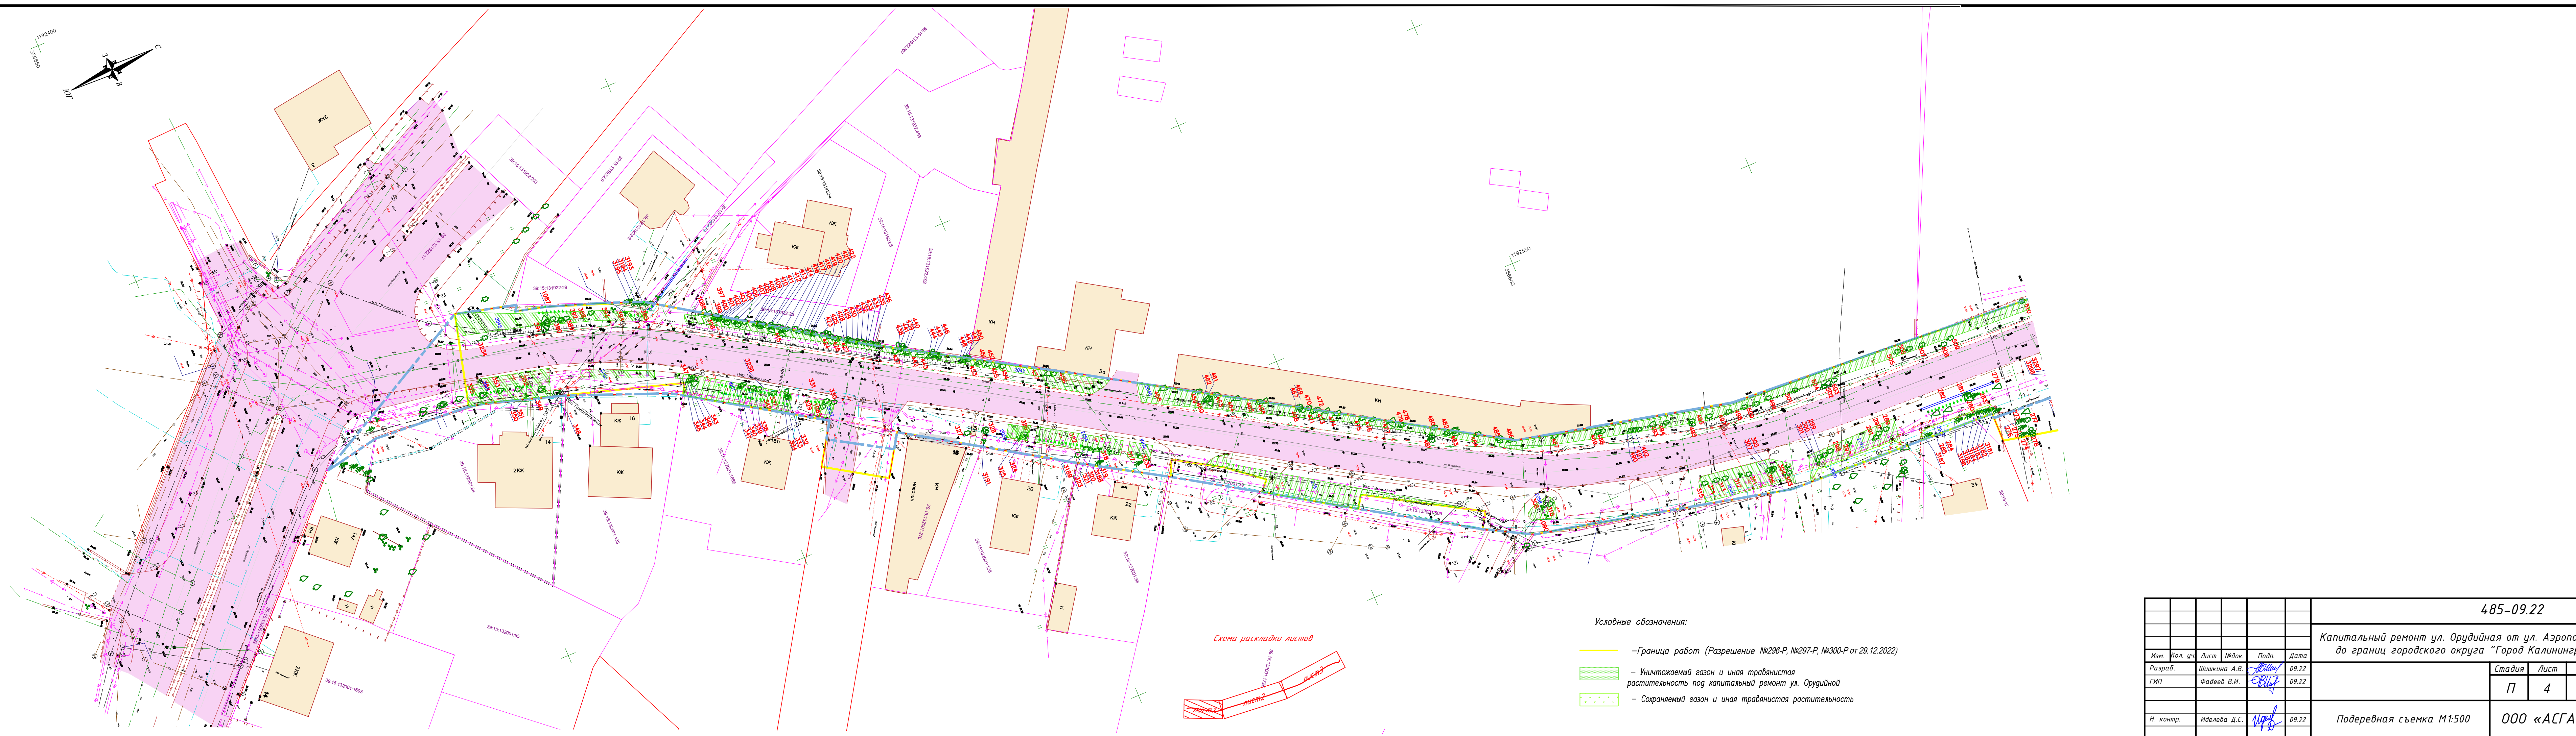

- Условные обозначения:
- Граница работ (Разрешение №296-Р, №297-Р, №300-Р от 29.12.2022)
 - Уничтожаемый газон и иная травянистая растительность под капитальный ремонт ул. Орудийной
 - Сохраняемый газон и иная травянистая растительность



485-09.22						Капитальный ремонт ул. Орудийная от ул. Аэропортная до границ городского округа "Город Калининград"		
Изм.	Кол. уч.	Лист	№ док.	Подп.	Дата	Стадия	Лист	Листов
Разраб.		Шиликина А.В.			09.22			
ГИП		Фадеев В.И.			09.22	П	4	6
						Подеревная съемка М1:500		
						ООО «АСГАРД»		

Формат