
С

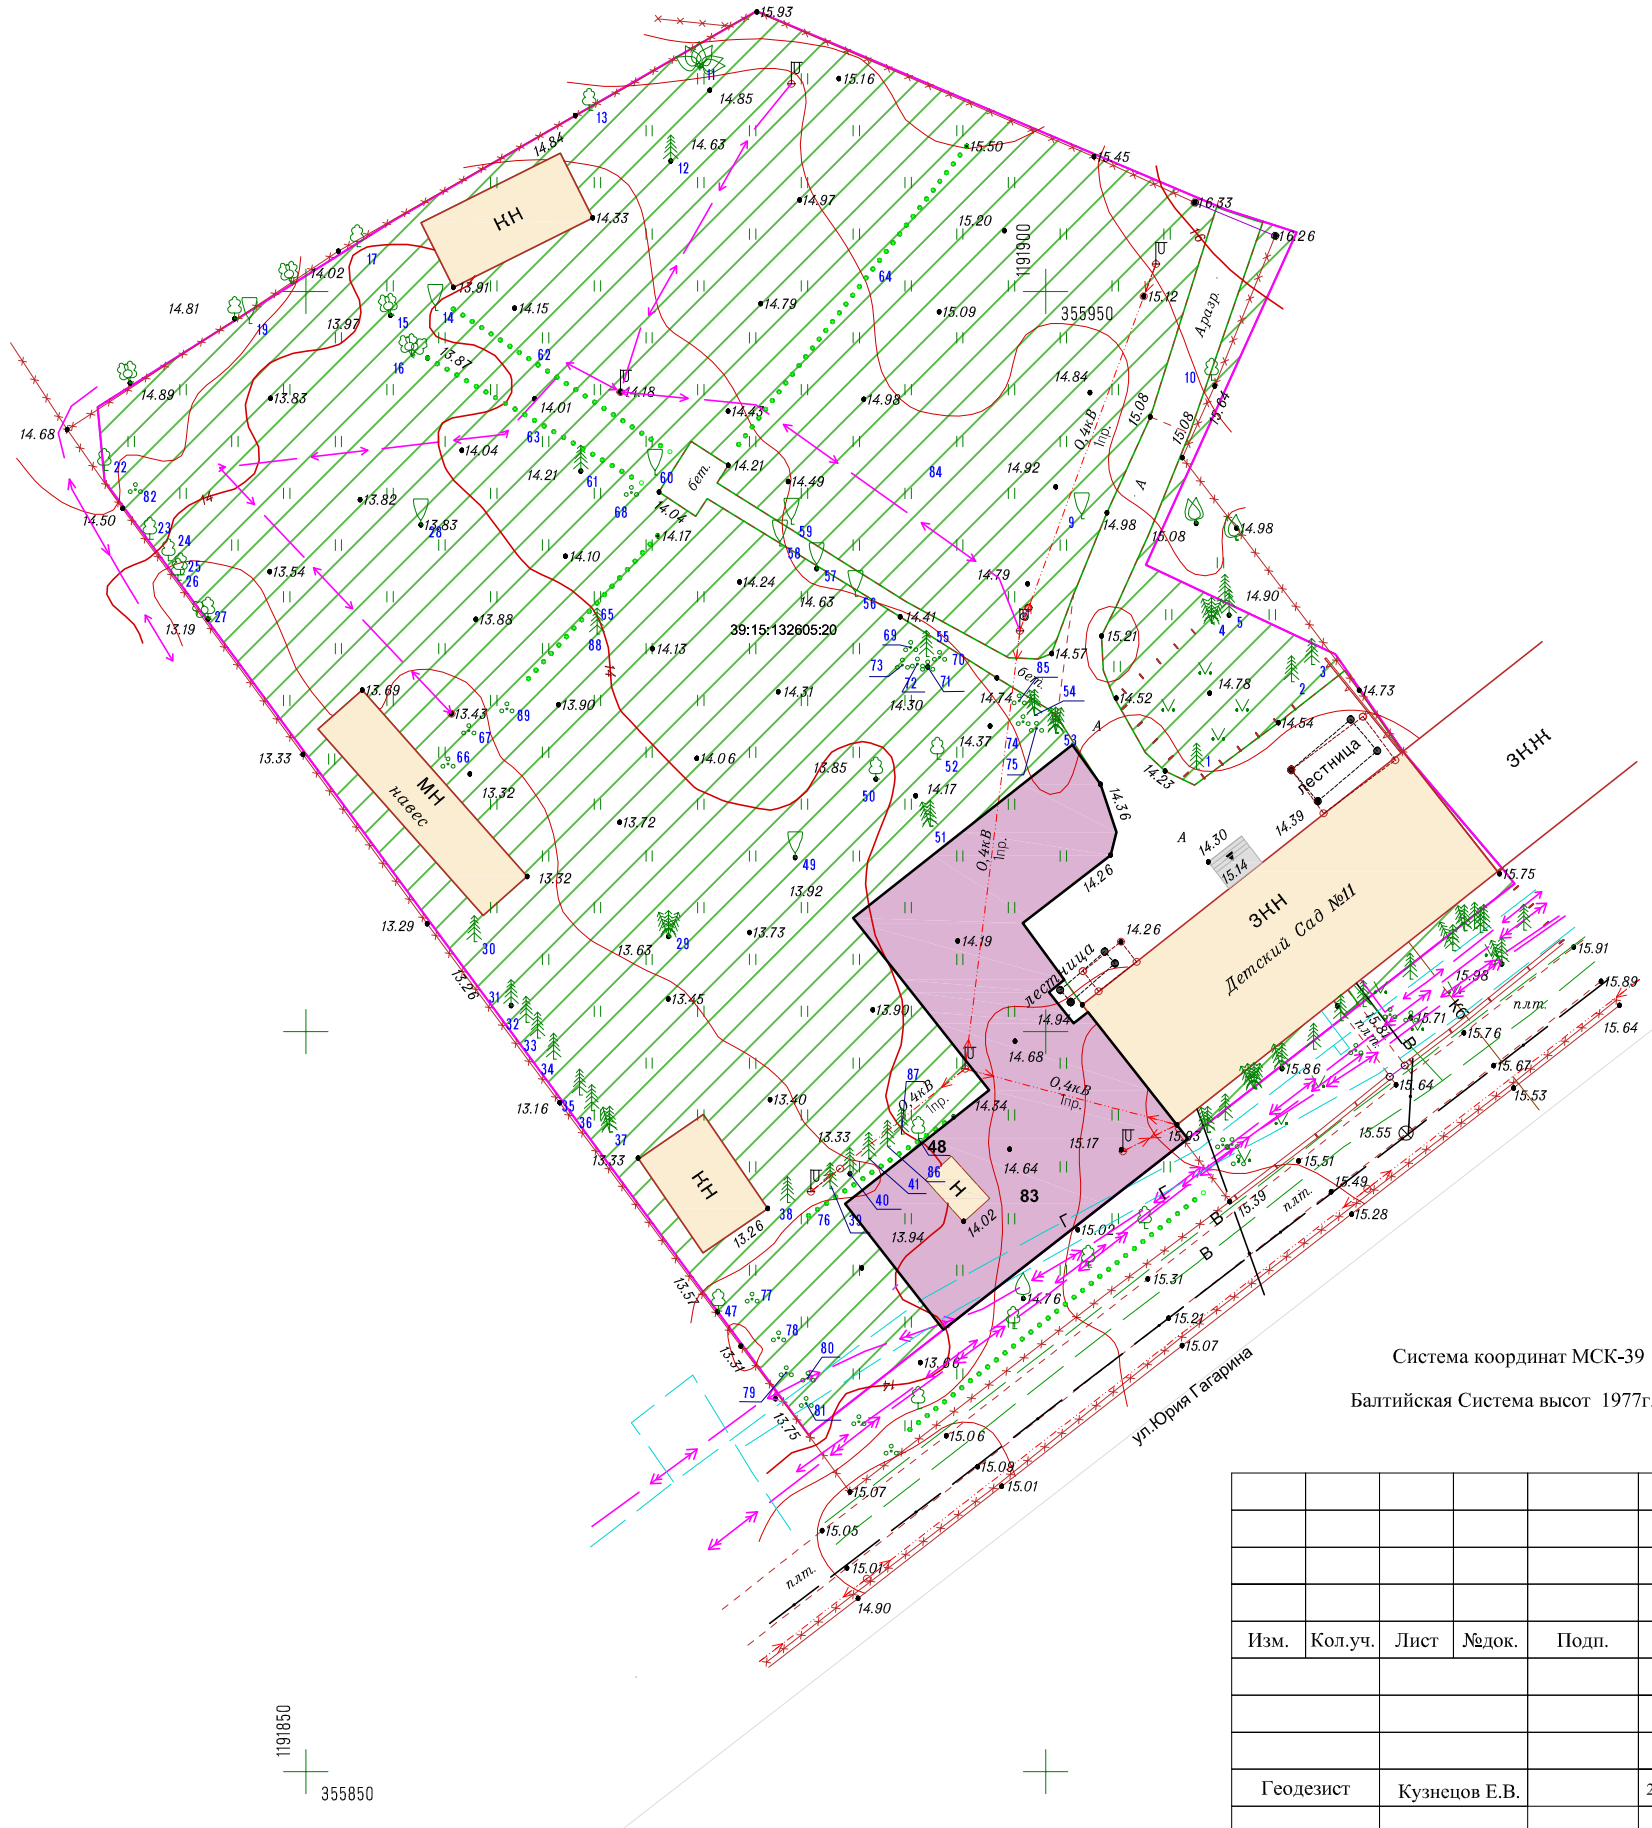

Условные обозначения

48 - деревья попадающие под вырубку

40 - сохраняемые деревья

77 - сохраняемые кустарники, живые изгороди из кустарников

83 - вырубаемая травяная растительность (газон) 413 кв. м

84 - сохраняемая травяная растительность (газон) 3775 кв. м

- граница земельного участка с КН (ЗУ 39:15:132605:20)

Система координат МСК-39

Балтийская Система высот 1977г.

						2025	ООО «Гефест»	Объект № 25_180-ИГДИ
						Строительство газовой котельной и реконструкция системы теплоснабжения МАДОУ детский сад № 11 по ул. Ю.Гагарина, 79 в г.Калининграде		
Изм.	Кол.уч.	Лист	№док.	Подп.	Дата			
						Подеревная съемка. М 1:500	Масштаб	Лист / Листов
							1:500	1 /
Геодезист		Кузнецов Е.В.			28.05.25		СРО - И-038-25122012 ООО "ЦИИ" ГБ-3918502948 26.12.2017	

Согласовано

Взам. инв.№

Подпись и дата

Инв. № подл.

Формат А3