


ЧЕРТЁЖ ПЛАНИРОВКИ ТЕРРИТОРИИ

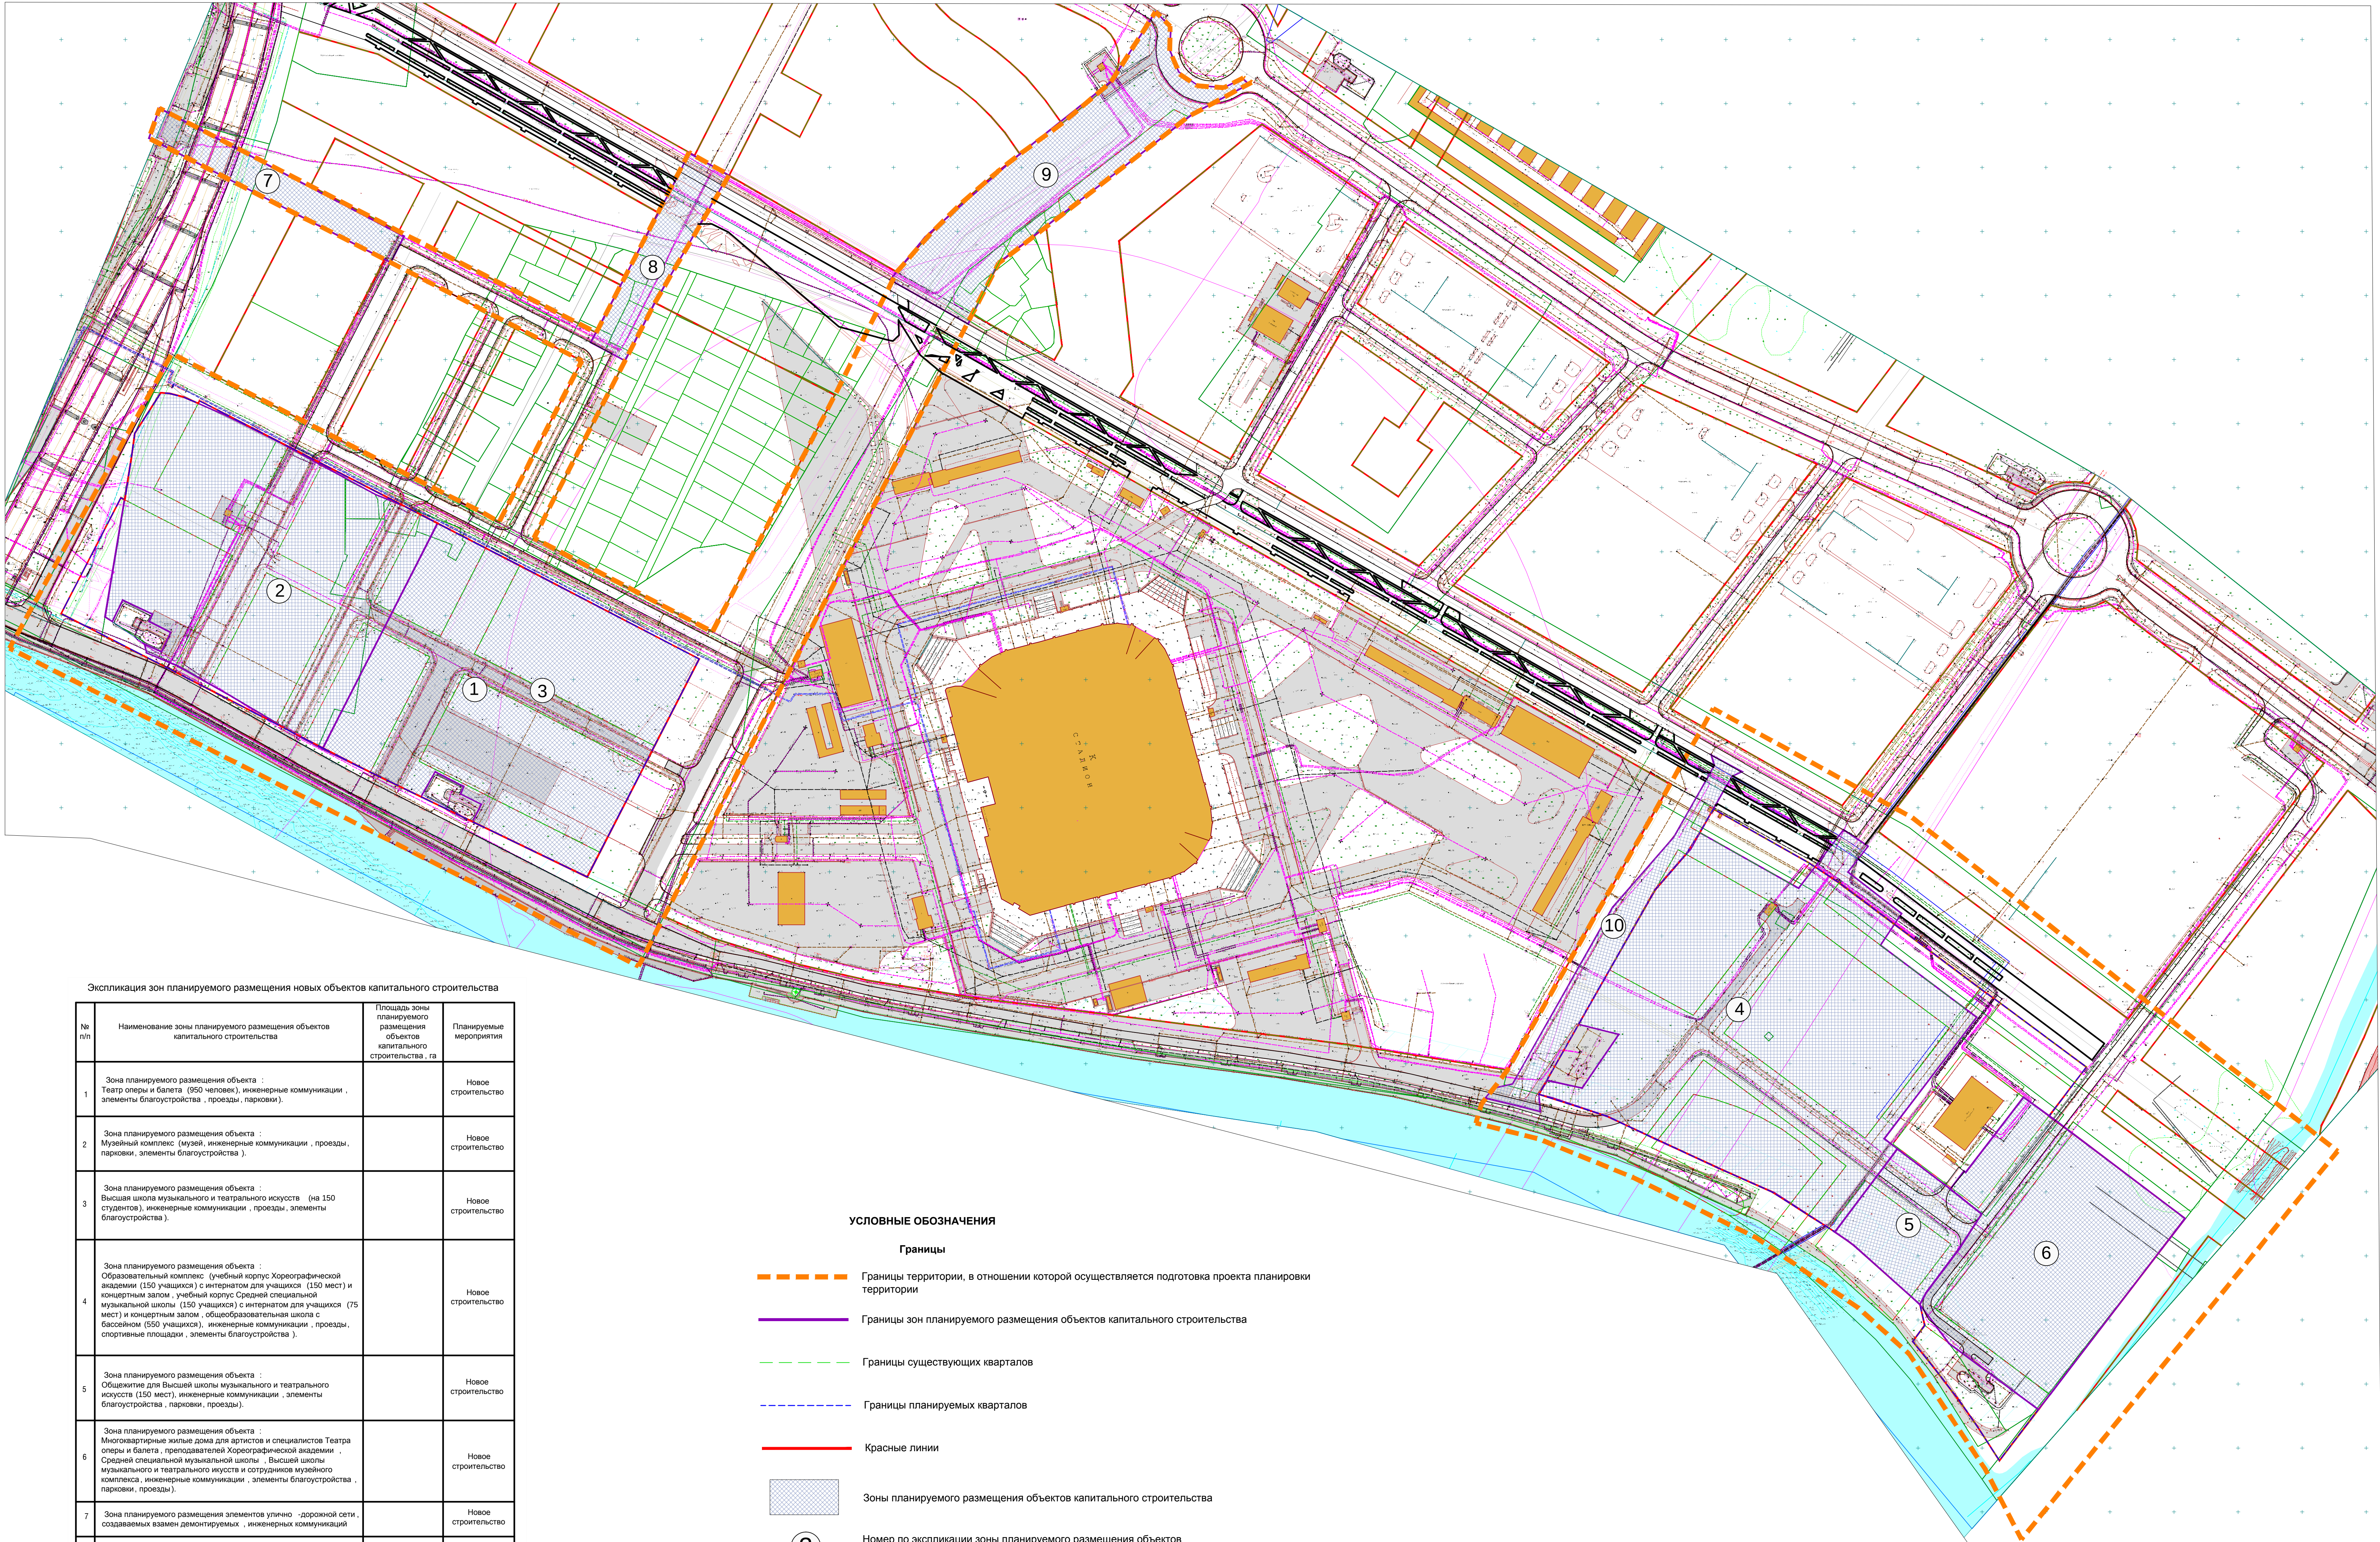

Экспликация зон планируемого размещения новых объектов капитального строительства

№ п/п	Наименование зоны планируемого размещения объектов капитального строительства	Площадь зоны планируемого размещения объектов капитального строительства, га	Планируемые мероприятия
1	Зона планируемого размещения объекта : Театр оперы и балета (950 человек), инженерные коммуникации , элементы благоустройства , проезды, парковки).		Новое строительство
2	Зона планируемого размещения объекта : Музейный комплекс (музей, инженерные коммуникации , проезды, парковки, элементы благоустройства).		Новое строительство
3	Зона планируемого размещения объекта : Высшая школа музыкального и театрального искусств (на 150 студентов), инженерные коммуникации , проезды, элементы благоустройства).		Новое строительство
4	Зона планируемого размещения объекта : Образовательный комплекс (учебный корпус Хореографической академии (150 учащихся) с интернатом для учащихся (150 мест) и концертным залом , учебный корпус Средней специальной музыкальной школы (150 учащихся) с интернатом для учащихся (75 мест) и концертным залом , общеобразовательная школа с бассейном (550 учащихся), инженерные коммуникации , проезды, спортивные площадки , элементы благоустройства).		Новое строительство
5	Зона планируемого размещения объекта : Общежитие для Высшей школы музыкального и театрального искусств (150 мест), инженерные коммуникации , элементы благоустройства , парковки, проезды).		Новое строительство
6	Зона планируемого размещения объекта : Многоквартирные жилые дома для артистов и специалистов Театра оперы и балета , преподавателей Хореографической академии , Средней специальной музыкальной школы , Высшей школы музыкального и театрального искусств и сотрудников музейного комплекса, инженерные коммуникации , элементы благоустройства , парковки, проезды).		Новое строительство
7	Зона планируемого размещения элементов улично - дорожной сети, создаваемых взамен демонтируемых , инженерных коммуникаций		Новое строительство
8	Зона планируемого размещения элементов улично - дорожной сети, создаваемых взамен демонтируемых , инженерных коммуникаций		Новое строительство
9	Зона планируемого размещения элементов улично - дорожной сети, создаваемых взамен демонтируемых , инженерных коммуникаций		Новое строительство
10	Зона планируемого размещения элементов улично - дорожной сети, создаваемых взамен демонтируемых , инженерных коммуникаций		Новое строительство

УСЛОВНЫЕ ОБОЗНАЧЕНИЯ

Границы

- Границы территории, в отношении которой осуществляется подготовка проекта планировки территории
- Границы зон планируемого размещения объектов капитального строительства
- Границы существующих кварталов
- Границы планируемых кварталов
- Красные линии
- Зоны планируемого размещения объектов капитального строительства
- 3 Номер по экспликации зоны планируемого размещения объектов капитального строительства
- Существующие улицы, дороги

							Проект планировки территории , предусматривающий размещение объектов : «Музейный и театрально-образовательный комплекс в г . Калининграде »
Изм.	К.уч.	Лист	№ док.	Подп.	Дата		Раздел 1 «Проект планировки территории. Графическая часть» (основная утверждаемая часть)
							Чертеж планировки территории М 1:2000
							Стадия
							Лист
							Листов
							ПП 2 2