




Ведомость компенсационного озеленения

№ п/п	Порода, вид зеленых насаждений	Количество баллов	Количество шт.	Возраст	Высота	Примечание
1	2	3	4	5	6	7
1	Берёза повислая «Фастигиата»	10	1	12	3,0	Группа 2
2	Греб обыкновенный «Фастигиата»	11	1	12	3,0	Группа 2

Итого: 21

Условные обозначения

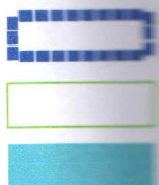


Граница проектируемого участка  
Граница кадастрового земельного участка  
Видный объект



Дерево существующее сохраняемое  
Ветровал  
Дерево существующее вырубаемое  
Берёза повислая "Фастигиата"  
Греб обыкновенный "Фастигиата"

конс



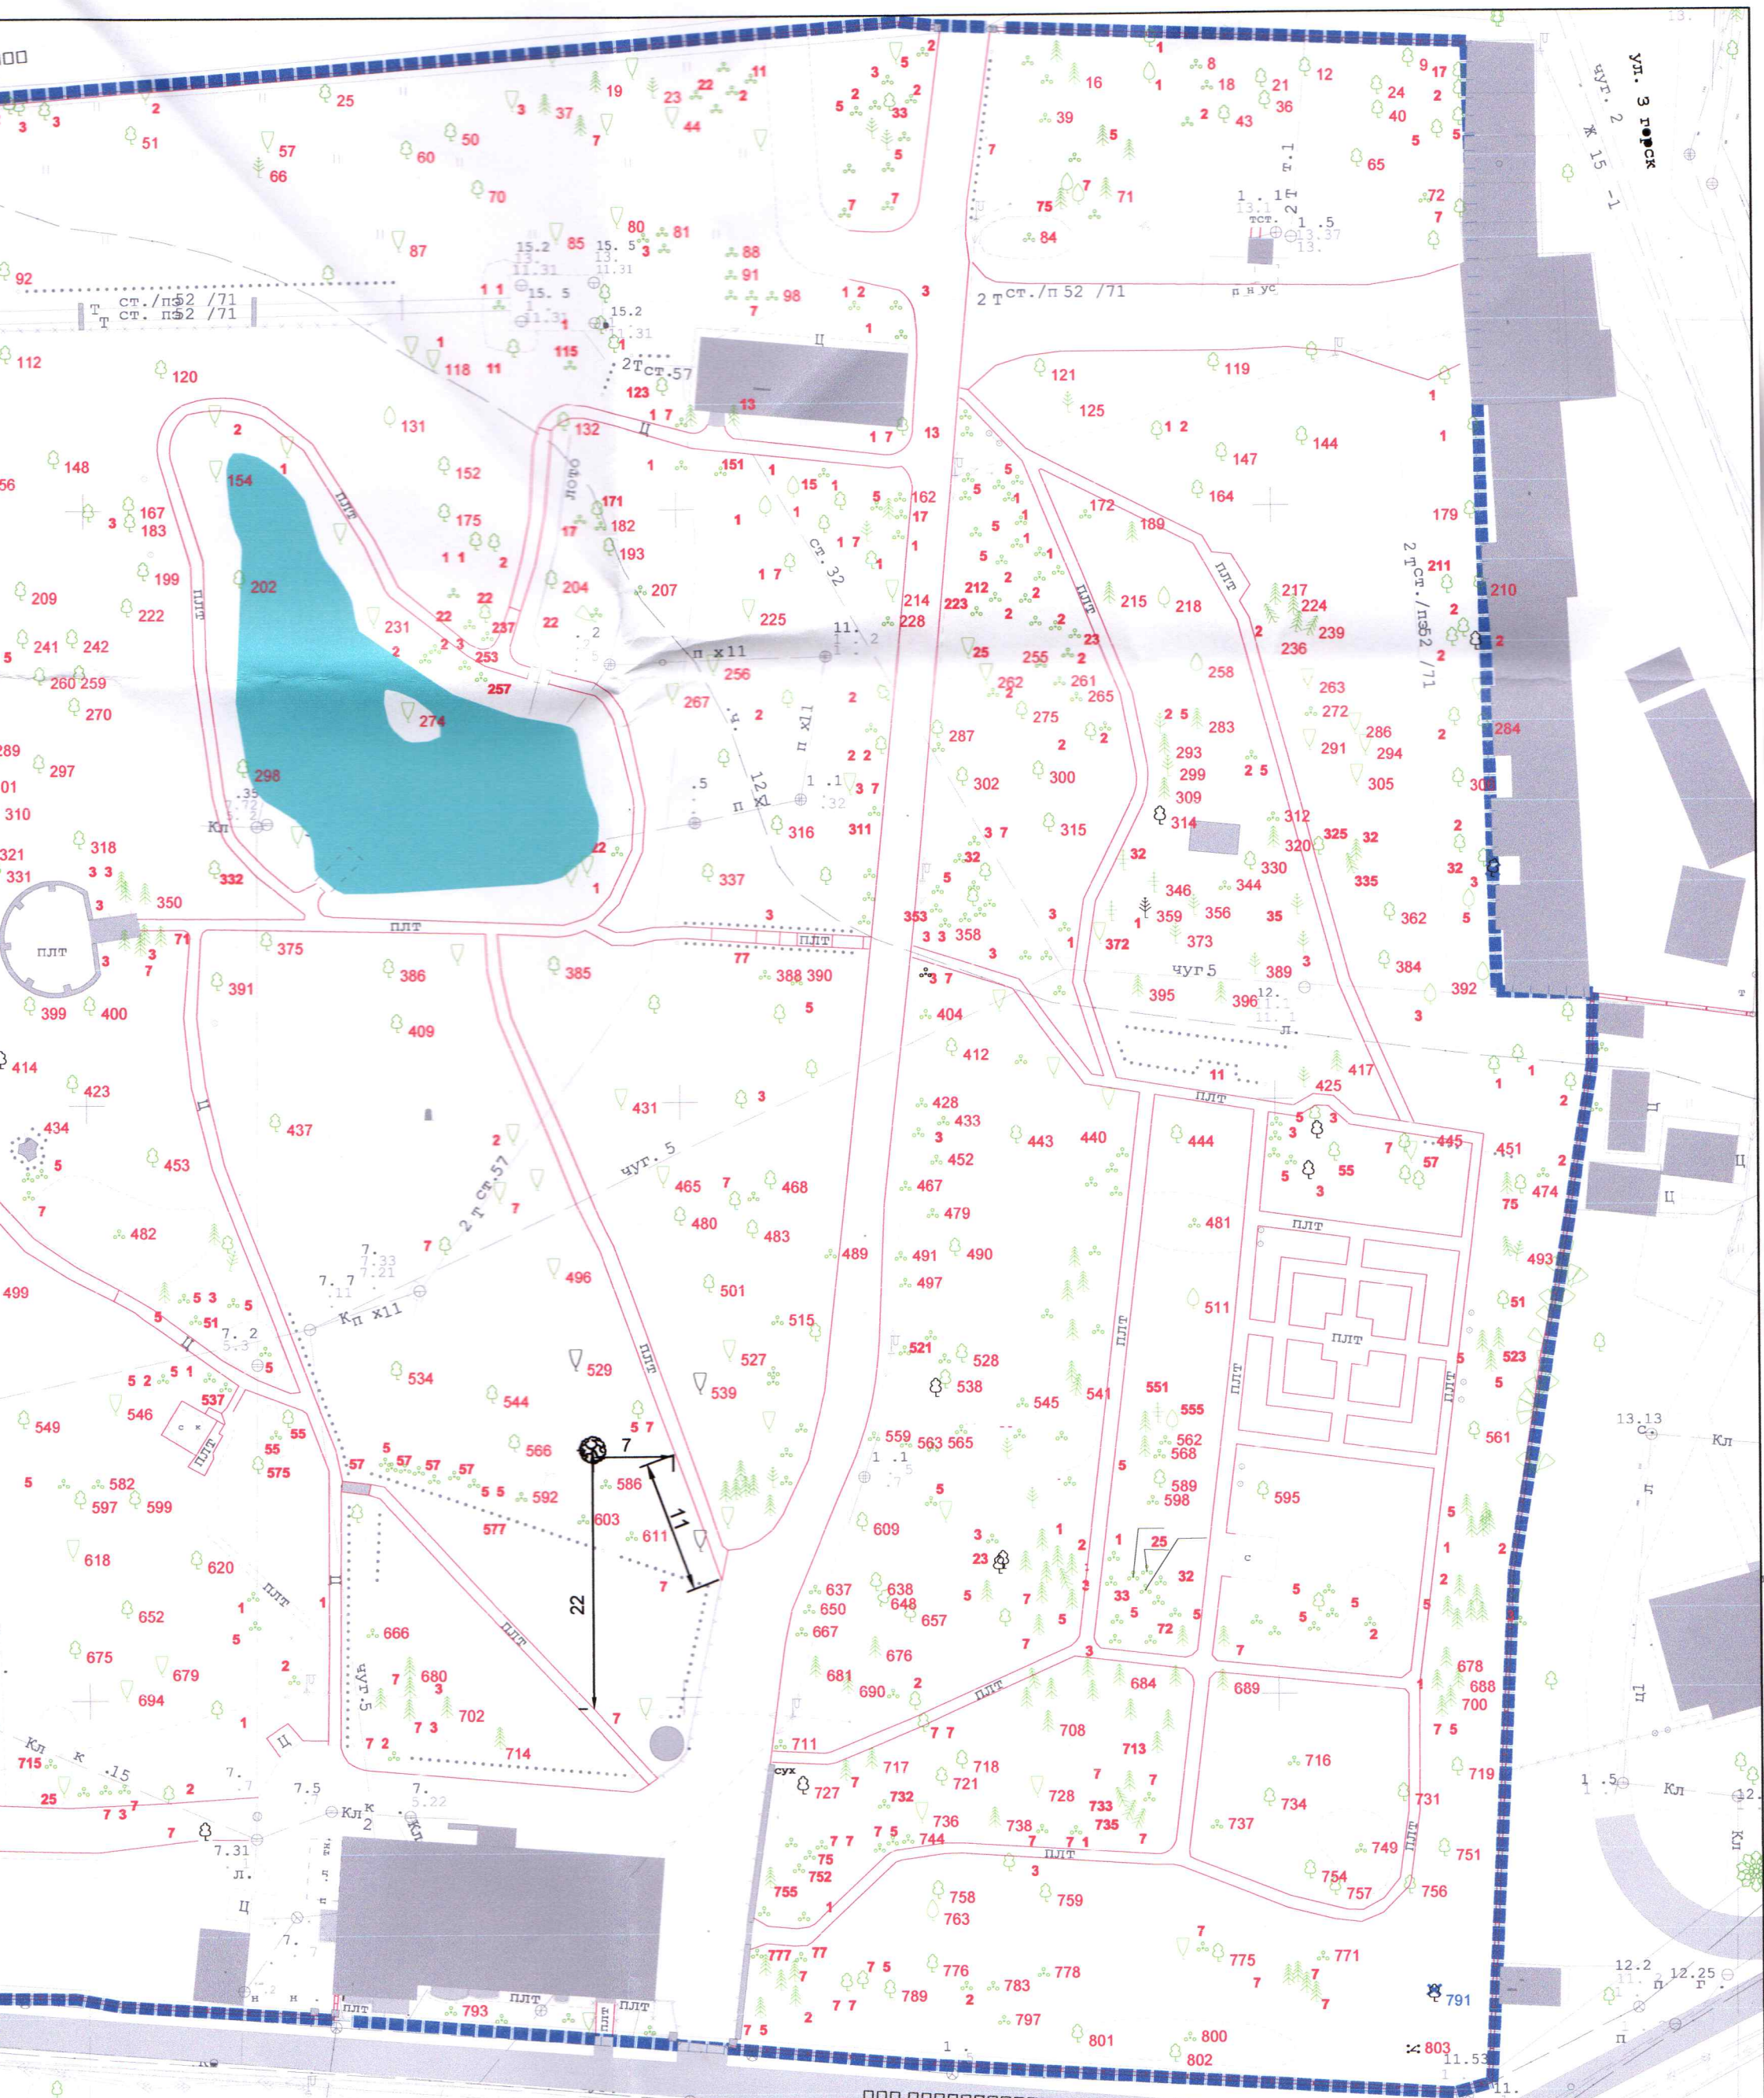

Проверил:  
 специалист отдела озеленения  
 17.01.2024  
 Франсуа Бушаров Н.В.

						04-21-КО		
						Проект компенсационного озеленения территории ландшафтного парка по адресу г. Калининград, ул. Ботаническая, д.2		
Изм.	Кол.уч.	Лист	№ док.	Подпись	Дата	Стадия	Лист	Листов
	Разработал	Кудрявцева			10.12.23		3	11
	Проверил	Кудрявцева			10.12.23			
	Н. контр.	Кудрявцева			10.12.23			
						Посадочный план. Разбивочный план М1:500		Ландшафтная мастерская "Апрель"