


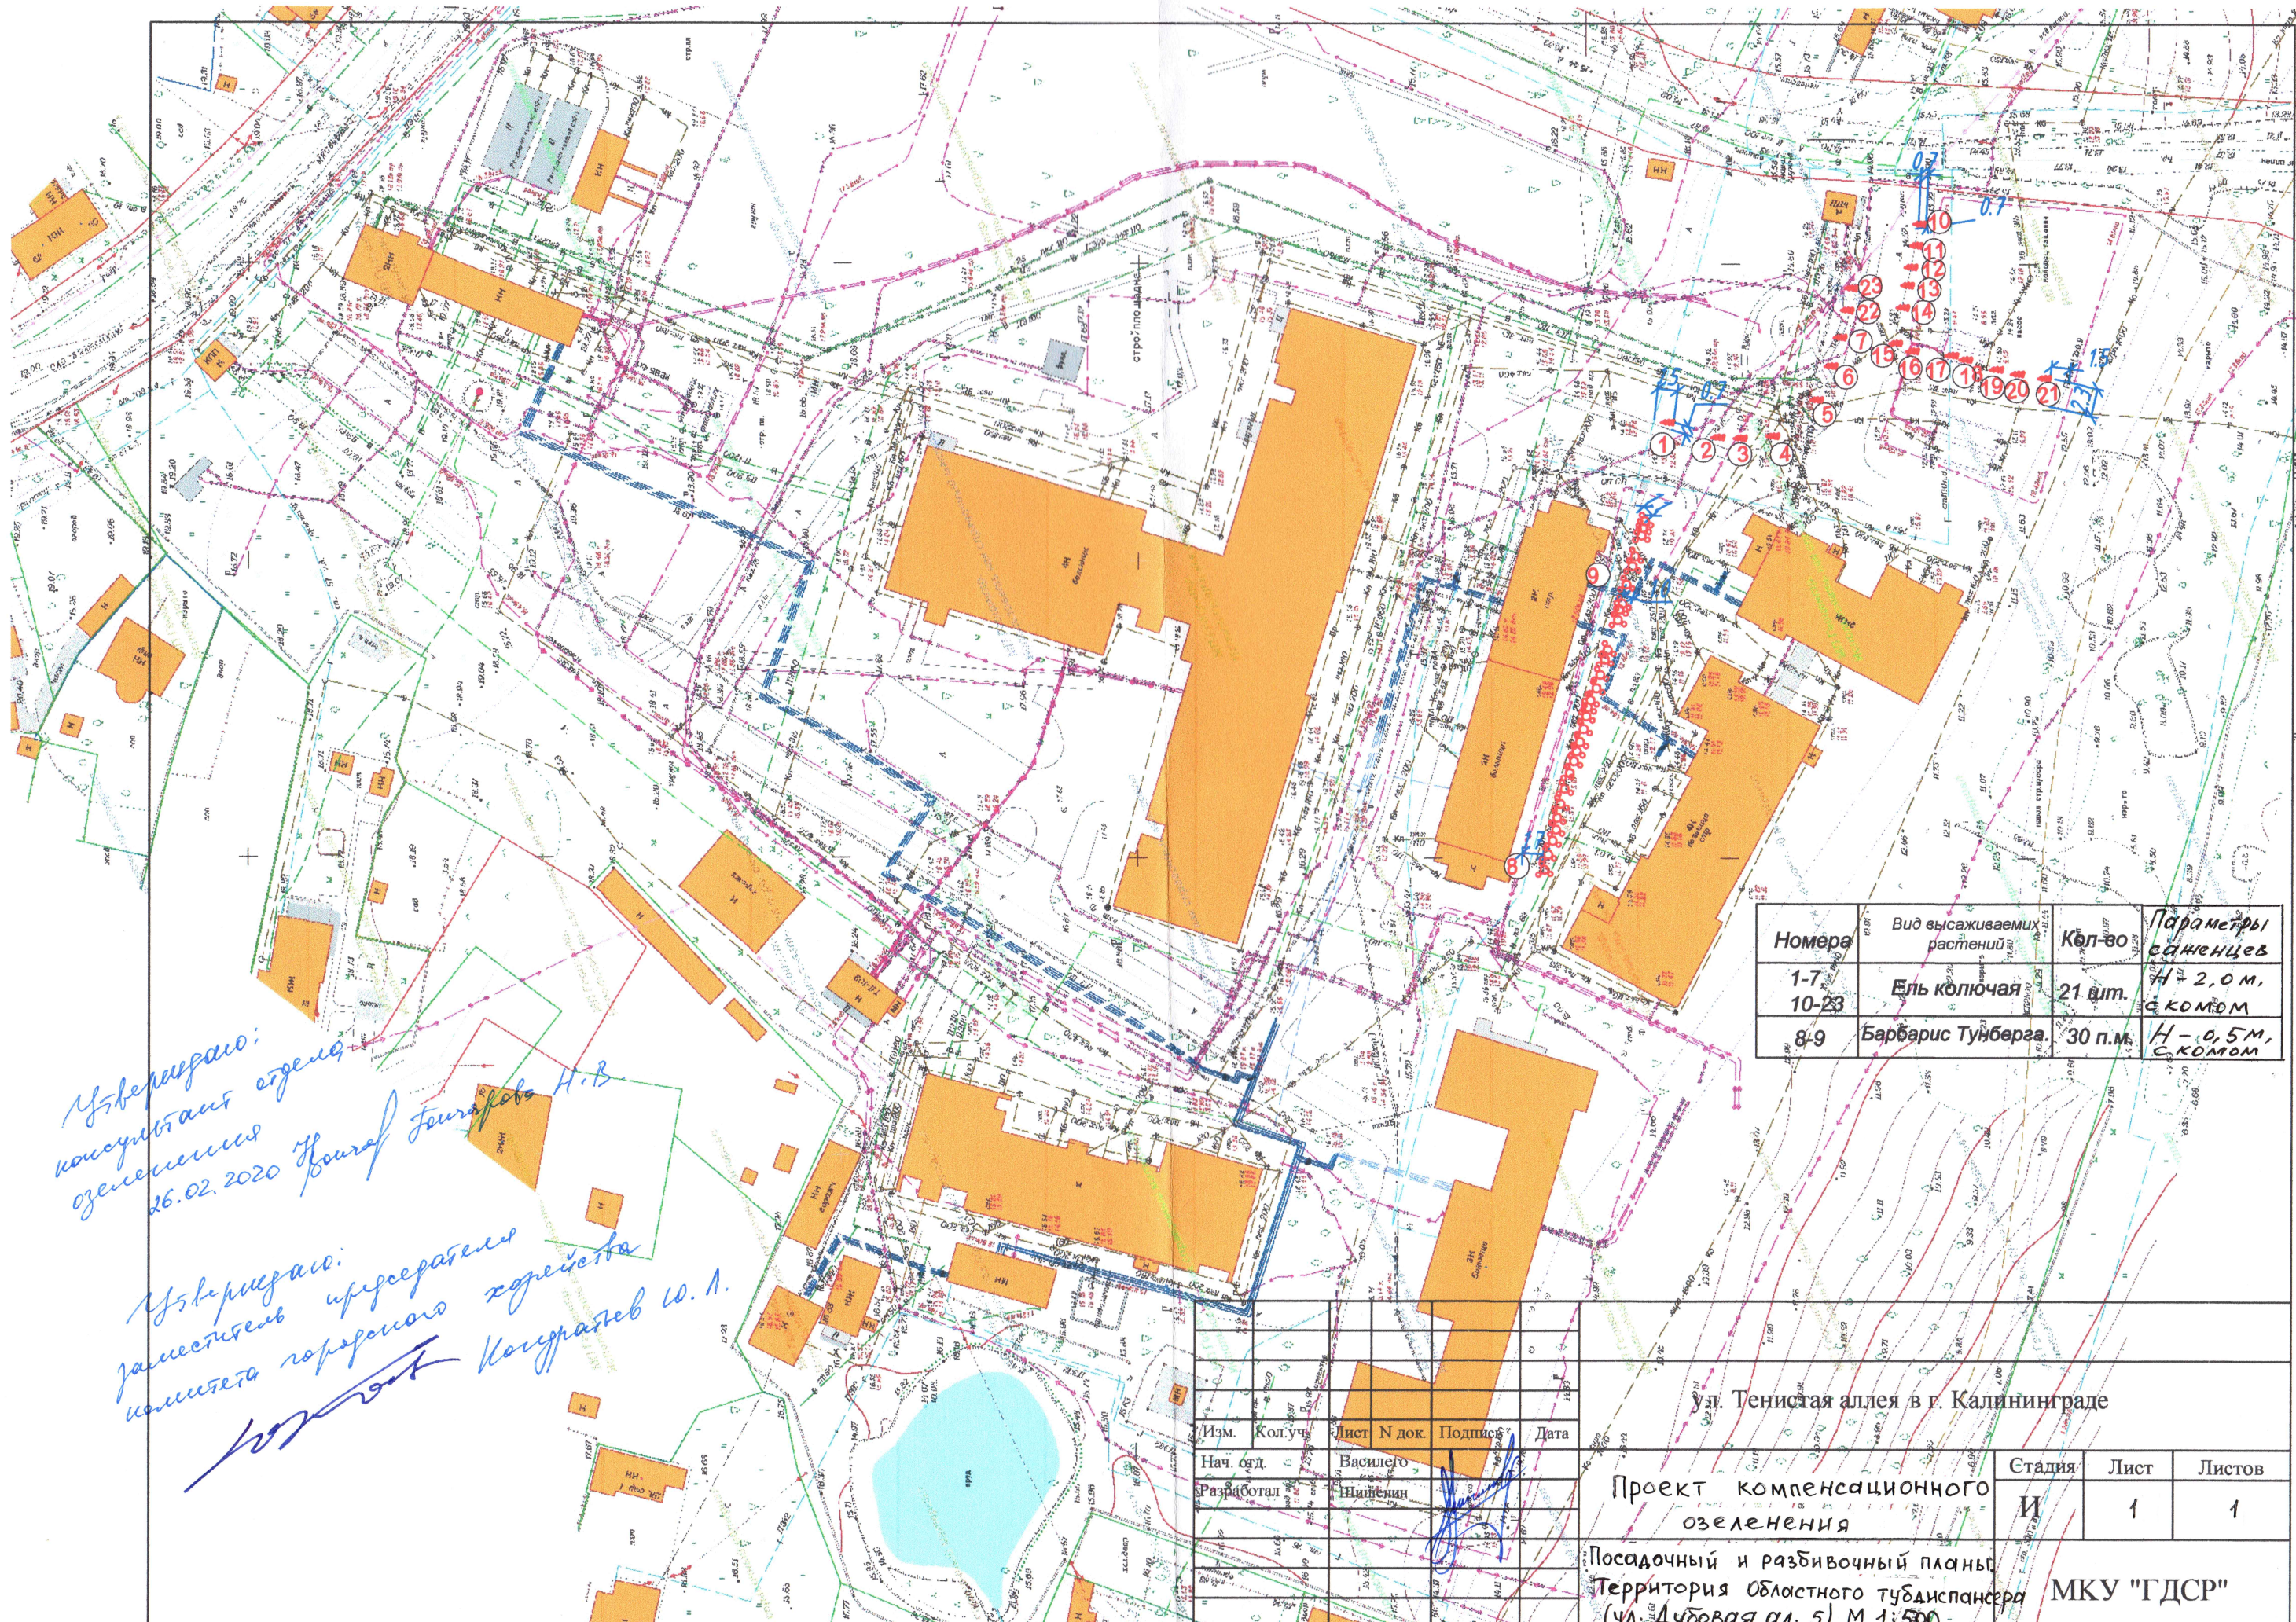

Утверждено:
консультант эсдс
озеленения
26.02.2020 *Бониф. Журафов Н.В.*

Утверждено:
заместитель председателя
комитета городского хозяйства
Кондратьев Ю.А.

Номера	Вид высаживаемых растений	Кол-во	Параметры саженцев
1-7 10-23	Ель колючая	21 шт.	Н - 2,0 м, с комом
8-9	Барбарис Тунберга	30 п.м.	Н - 0,5 м, с комом

Изм.	Кол.уч.	Лист	№ док.	Подпись	Дата
Нач. суд.	Василего				
Разработал	Никифоров				

ул. Тенистая аллея в г. Калининграде		
Проект компенсационного озеленения		
Посадочный и разбивочный планы Территория областного тубдиспансера (ул. Дубовая ал. 5) М 1:500	Стадия И	Лист 1
Листов 1		
МКУ "ГДСР"		