


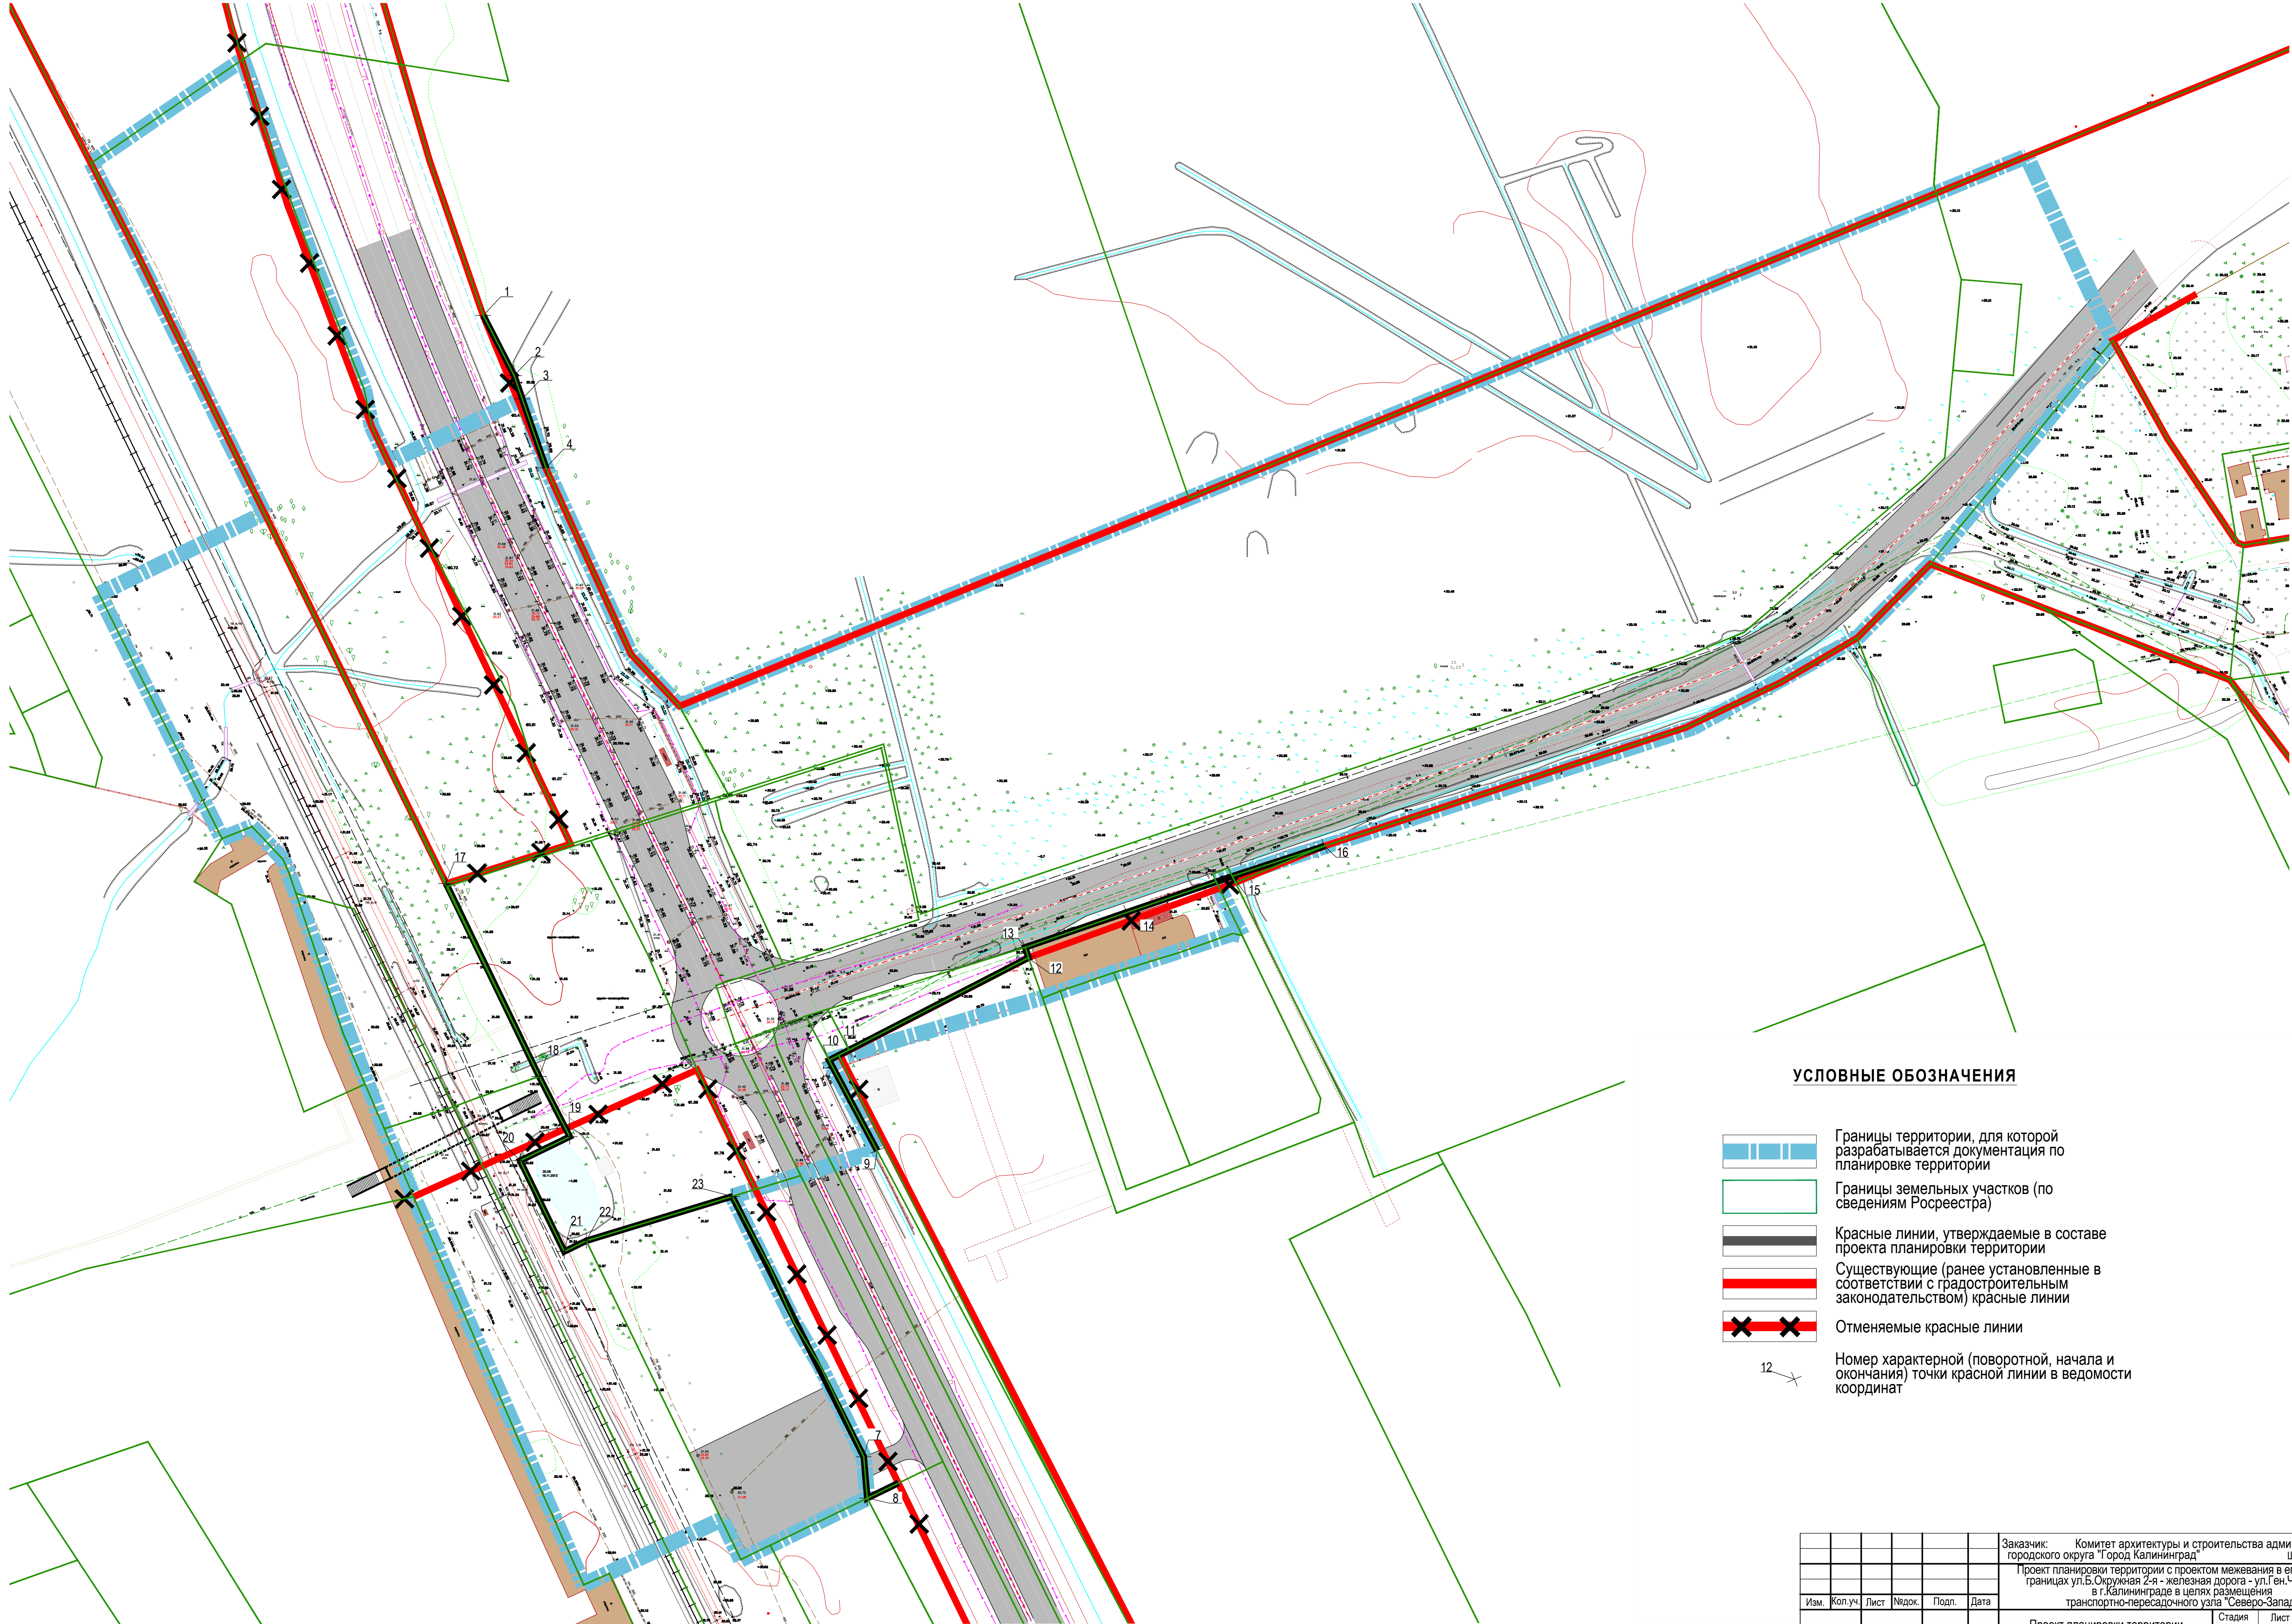

УСЛОВНЫЕ ОБОЗНАЧЕНИЯ

- Границы территории, для которой разрабатывается документация по планировке территории
- Границы земельных участков (по сведениям Росреестра)
- Красные линии, утверждаемые в составе проекта планировки территории
- Существующие (ранее установленные в соответствии с градостроительным законодательством) красные линии
- Отменяемые красные линии
- Номер характерной (поворотной, начала и окончания) точки красной линии в ведомости координат

|            |          |      |       |       |       |   |                                  |      |
|------------|----------|------|-------|-------|-------|---|----------------------------------|------|
|            |          |      |       |       |       | Заказчик: Комитет архитектуры и строительства администрации городского округа "Город Калининград"   |                                  |      |
|            |          |      |       |       |       | Шифр: _____-пп   |                                  |      |
|            |          |      |       |       |       | Проект планировки территории с проектом межевания в его составе в границах ул.Б.Окружная 2-я - железная дорога - ул.Ген.Челюкова в г.Калининграде в целях размещения транспортно-пересадочного узла "Северо-Запад" |                                  |      |
| Изм.       | Кол.уч.  | Лист | Подк. | Подп. | Дата  | Проект планировки территории   | Стадия                           | Лист |
| Директор   | КАБ      | Д.С. |       |       | 08.20 | Основная (утверждаемая) часть   | пп                               | 2    |
| Исп.       | Ушакова  | В.А. |       |       | 08.20 |   |                                  |      |
| Н.контроль | Черненко | П.В. |       |       | 08.20 | Чертеж красных линий   | ООО "Центр инженерных изысканий" |      |
|            |          |      |       |       |       | М 1:1000   |                                  |      |
|            |          |      |       |       |       | Копировал   | Формат А1                        |      |