


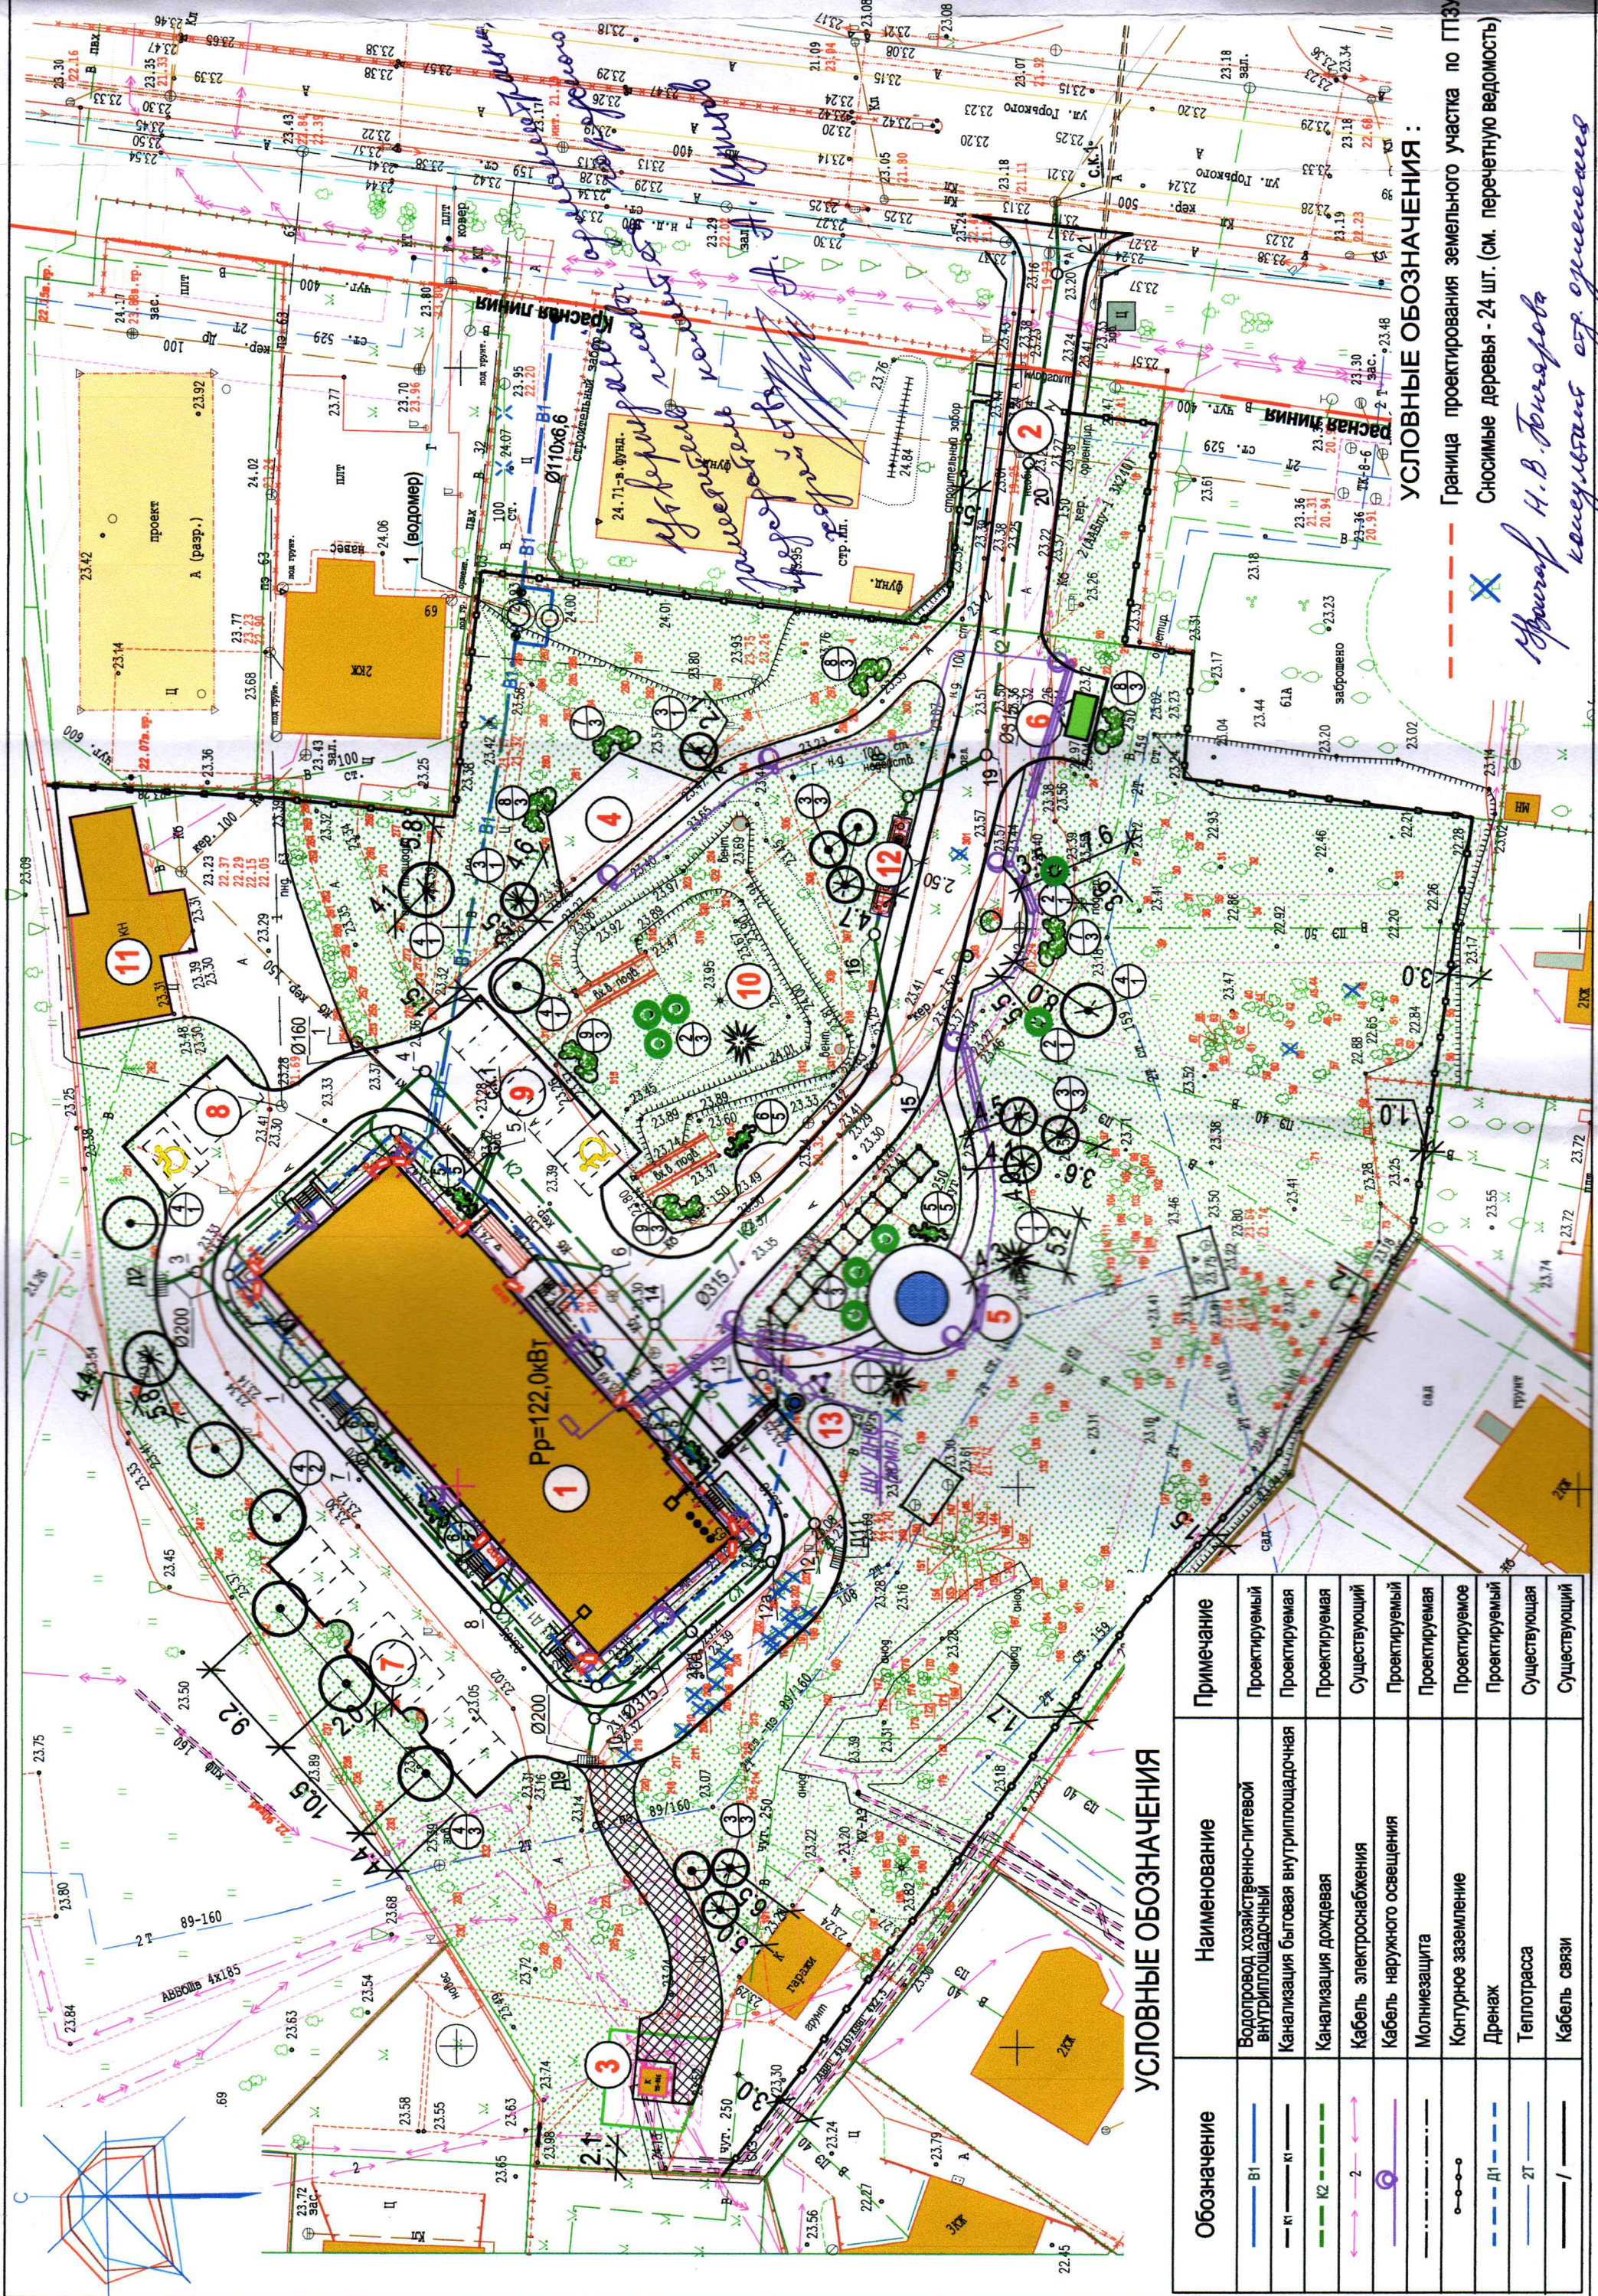

УСЛОВНЫЕ ОБОЗНАЧЕНИЯ

Обозначение	Наименование	Примечание
В1	Водопровод хозяйственно-питьевой внутриплощадочный	Проектируемый
К1	Канализация бытовая внутриплощадочная	Проектируемая
К2	Канализация дождевая	Проектируемая
2	Кабель электрооснабжения	Существующий
2	Кабель наружного освещения	Проектируемый
— — — — —	Молниезащита	Проектируемая
— o — o —	Контурное заземление	Проектируемое
Д1	Дренаж	Проектируемый
ТТ	Теплотрасса	Существующая
— / —	Кабель связи	Существующий

УСЛОВНЫЕ ОБОЗНАЧЕНИЯ:

Граница проектирования земельного участка по ППЗ

Сносимые деревья - 24 шт. (см. перечетную ведомость)

Исполнитель: Н.В. Жукова
консультант: О.В. Жукова