


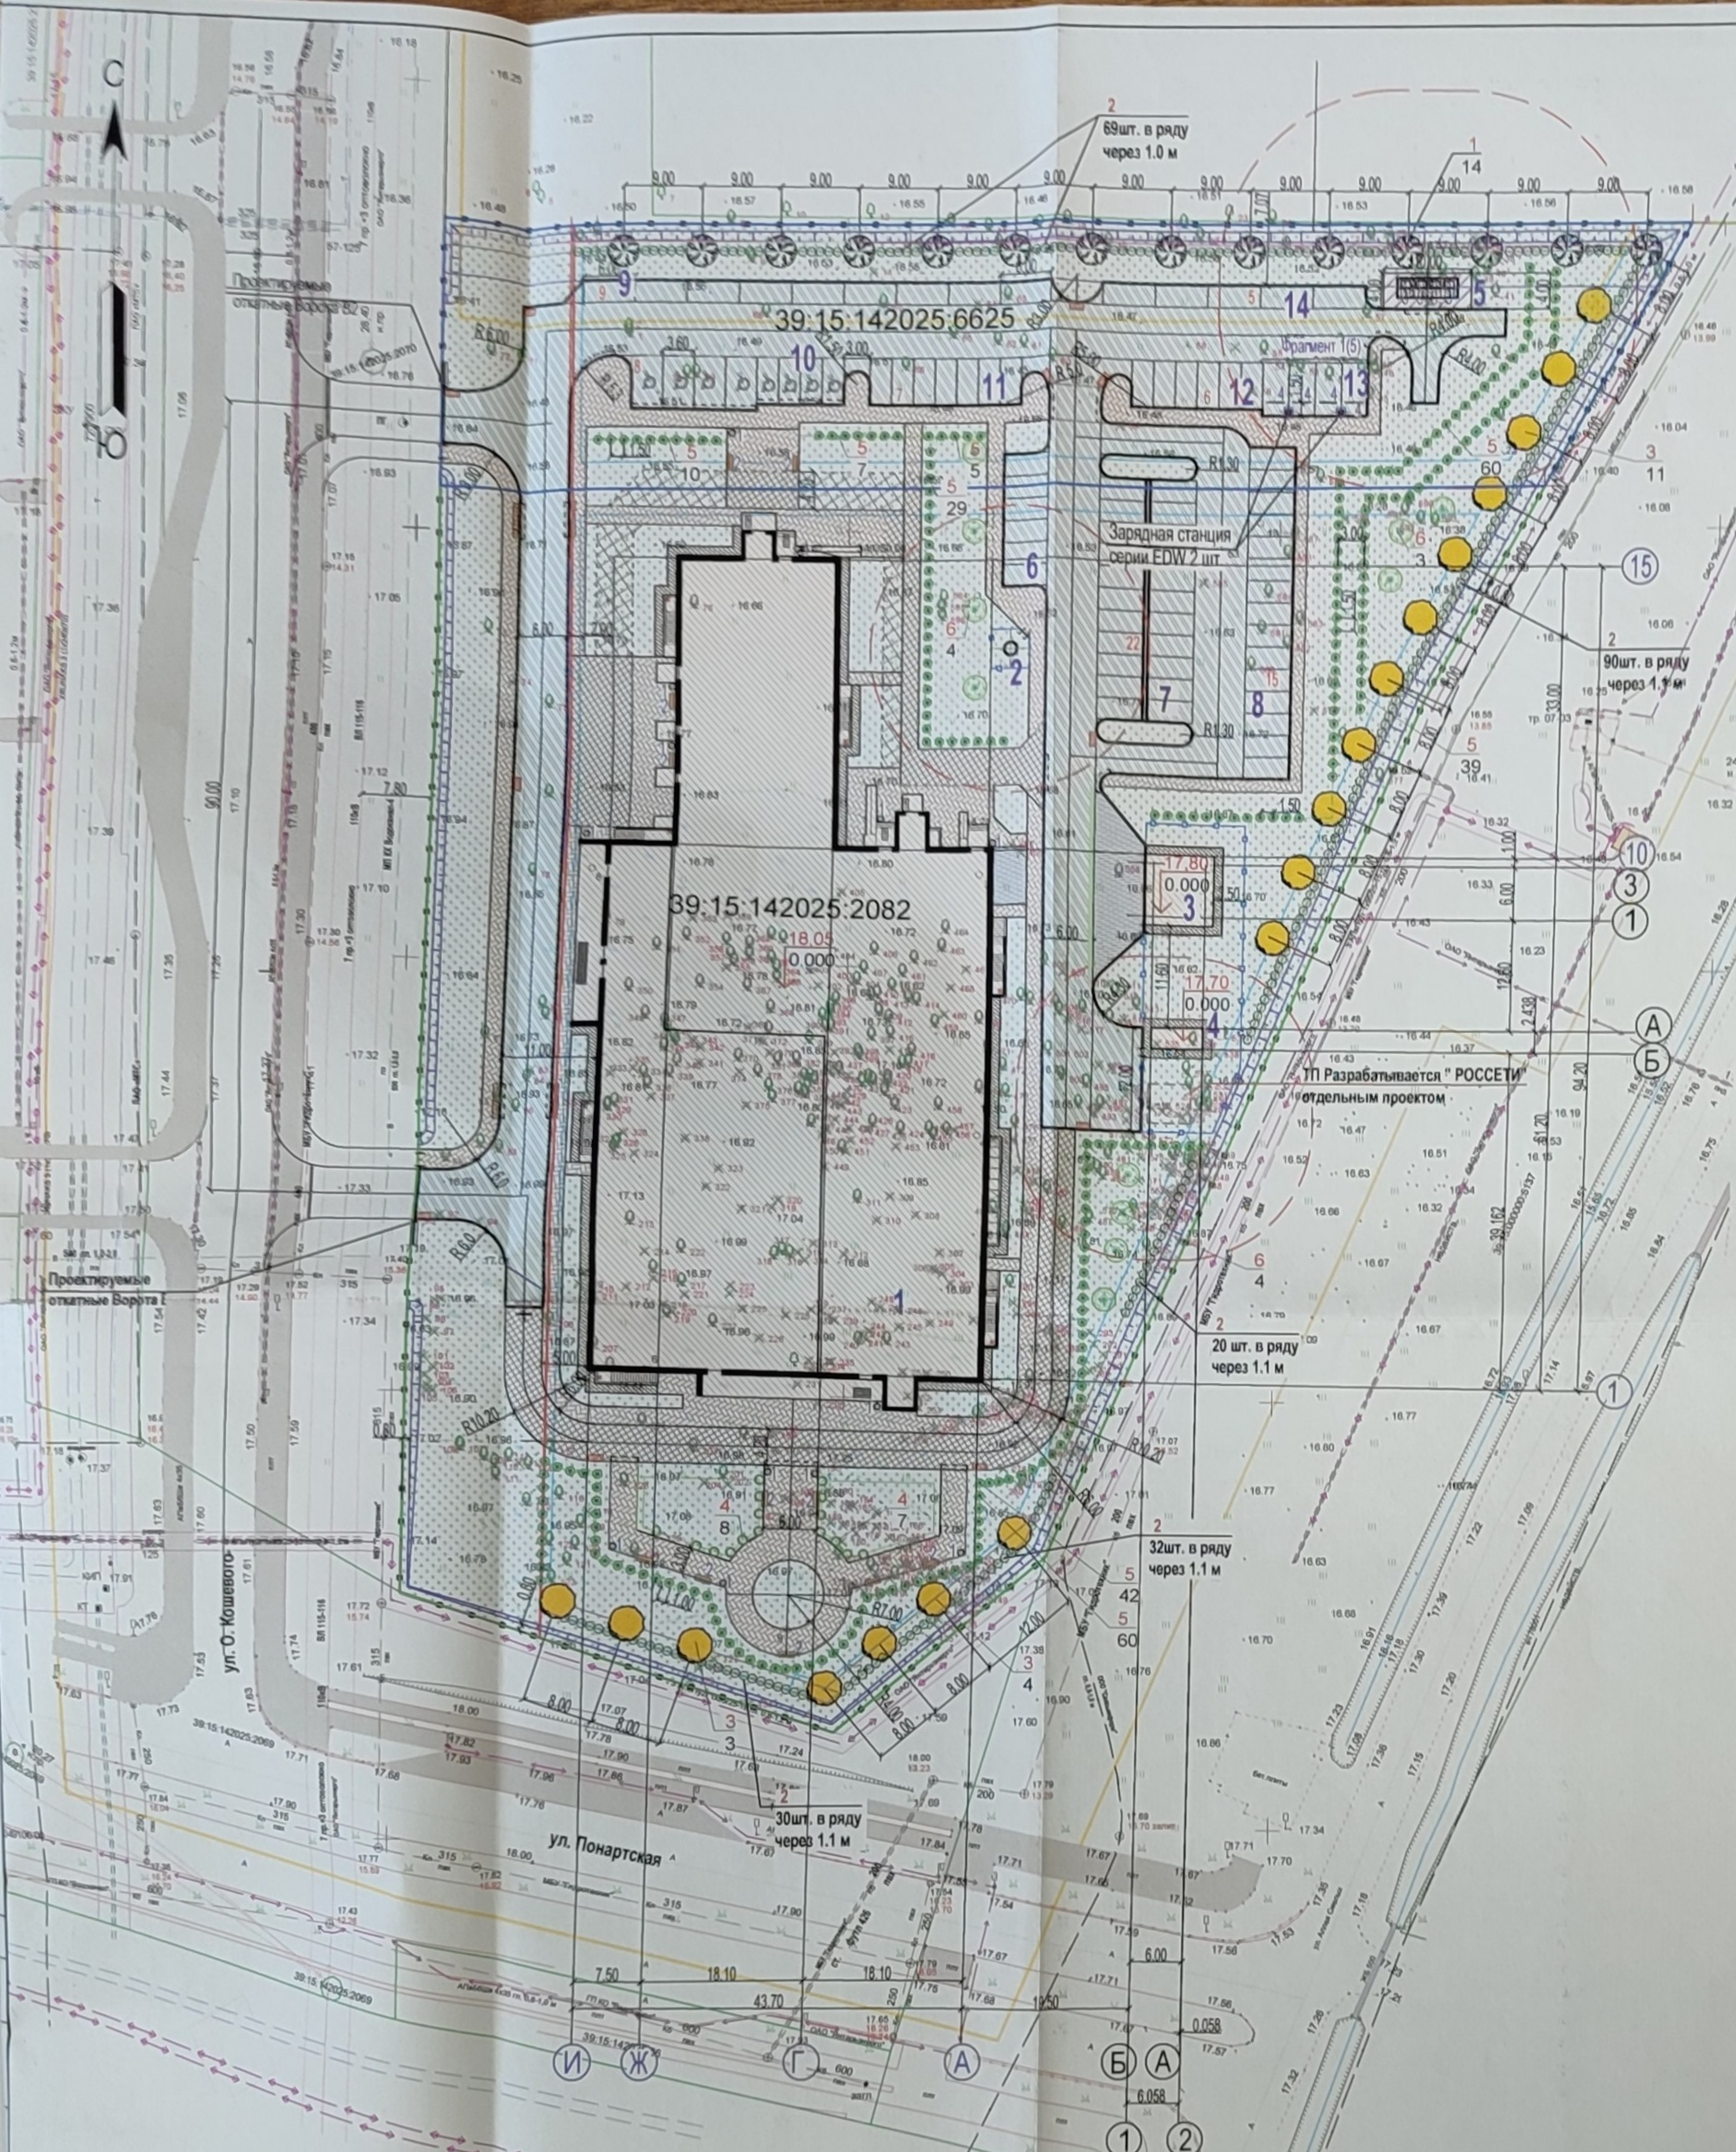

Ведомость дорожных покрытий					табл. №3
Условное обозначение	Наименование	Тип	Ед. изм.	Количество	
	Устройство асфальтобетонного покрытия проездов, площадок	Тип 1	м²	3561.00	
	Плиточное покрытие пешеходной зоны	Тип 2	м²	1761.00	
	Устройство отмостки из плитки мелкоштучной	Тип 3	м²	203.20	
	Плиточное покрытие пешеходной зоны с возможностью проезда спец. автотехники	Тип 4	м²	785.80	
	Бетонное покрытие площадки перед КГС	Тип 5	м²	122.70	
	Бетонное покрытие площадки ТБО	Тип 6	м²	40.00	
	Газон с возможностью проезда спец. автотехники	Тип 7	м²	210.70	
	Устройство пониженного бортового камня (сопряжение покрытий тротуаров и проездов без перепада высот)		м.п.	70.00	
	Устройство сопряжения бетонного и асфальтобетонного покрытий		м.п.	22.00	
	Устройство ограждения металлического решетчатого по металлическим столбам ОС-115-00, №1 (для АПУ)		м.п.	536.20	
	Устройство ограждения металлического решетчатого по металлическим столбам ОС-115-00, №1 (для хозяйственной зоны)		м.п.	97.50	
	Устройство настила с ограждением по металлическим столбам (для ТБО), см. часть 1034с-КР2		шт.	1	
	Установка ворот металлических откатных с автоприводом В1, (8,5 x 1,6), см. часть 1034с-КР2		шт.	1	
	Установка ворот металлических откатных с автоприводом В2, (8,5 x 1,6), см. часть 1034с-КР2		шт.	1	
	Установка калитки металлической К1, (1,40 x 1,6) / К2 (0,85 x 1,6) см. часть 1034с-КР2		шт.	2 / 3	
	Устройство бортового камня БРТ 100.20.8		м.п.	1265.00	
	Устройство бортового камня БР 100.30.15		м.п.	871.00	

Ведомость элементов озеленения						№ 4 табл
Поз.	Обозначение на плане	Наименование породы или вида насаждения	Кол-во			Примечание
			Границы АПУ всего	3/У ЮН	3/У ЮН	
1		Дуб черешчатый форма ложковидная	14	14	—	Высота дерева - 2,5 м обхват ствола на высоте 1,0м - 8,0 см
2		Бук лесной форма разрезнолистная (или пурпурнолистный) (высаживается в живой изгороди)	241	97	144	Высота дерева - 2,5 м обхват ствола на высоте 1,0м - 8,0 см Высаживать через 1,10 - 1,00 метр
3		Клен остролистный "Дебора"	18	3	15	Высота дерева - 2,5 м обхват ствола на высоте 1,0м - 8,0 см
4		Магония падуболистная	15	—	15	Высаживать через 2,0 метра
5		Жимолость каприфоль (высаживаемая в живую изгородь на опорах)	252	49	203	Высаживать через 1,5 метра (считать как жимолость обыкновенную)
6		Боярышник спясаженный	11	1	10	Высаживать через 4,0 - 6,0 метра
7		Всего высаживаемых зеленых насаждений	551	164	387	—
		Газон обыкновенный	6007,05	1639,00	4368,05	—
		Откосы, укрепленные посевом трав	592,40	235,90	356,50	—
		Газон для проезда спецтехники	210,70	44,80	165,90	—

Условные обозначения

- Граница земельного участка с КН 39:15:142025:6625 по ГПЗУ
- Граница земельного участка с КН 39:15:142025:2082 по ГПЗУ
- Ограждение территории АПУ
- Линия регулирования застройки (Отступы от границ земельного участка).
- Охранная Зона ЛЭП 110 кВ по Градостроительному плану земельного участка (ГПЗУ)
- Проектируемые здания и сооружения
- Проектируемое асфальтобетонное покрытие проездов, разворотных площадок
- Проектируемое плиточное покрытие пешеходных дорожек, площадок
- Проектируемое бетонное покрытие
- Проектируемое плиточное покрытие пешеходных дорожек, площадок (с возможностью проезда спец. техники)
- Проектируемый газон (с возможностью проезда спец. техники)
- Проектируемый газон обыкновенный
- Проектируемое ограждение металлическое решетчатое ОГР1 (для АПУ). Устанавливается по границе 3/У согласно ГПЗУ.
- Проектируемое ограждение металлическое решетчатое ОГР2 (для Хозяйственной зоны)
- Пешеходное ограждение металлическое, легко разбираемое. Учтено в части 1034с-ПЗУ.ПОДД2.
- Проектируемые откатные Ворота В1, В2 и распашная калитка К1
- Проектируемые машино-места
- Проектируемые дождеприемные решетки
- Устройство пониженного бортового камня (сопряжение покрытий тротуаров и проездов без перепада высот).
- Проектируемое противоподкатное устройство. Колесотбойник металлический КО-76.4.00 СБ
- Вырубаемый кустарник (позиция на плане) - 278шт.
- Вырубаемое деревья (позиция на плане) - 302 шт.
- Проектируемые деревья лиственные
- Проектируемый кустарник
- номер количество, штук

Состав партерного газона.
- Овсяница красная - 75%
- Мятлик луговой - 25%

Проектировщик
консультант
11.03.2025
Ирина Буракова Н.В.