



МБУ «Дирекция ландшафтных парков». Центральный парк культуры и отдыха.
 Проект реконструкции зеленых насаждений. Посадочный план.
 Разбивочный чертеж. Сводный план сетей инженерных коммуникаций. Лист 3. М 1:500

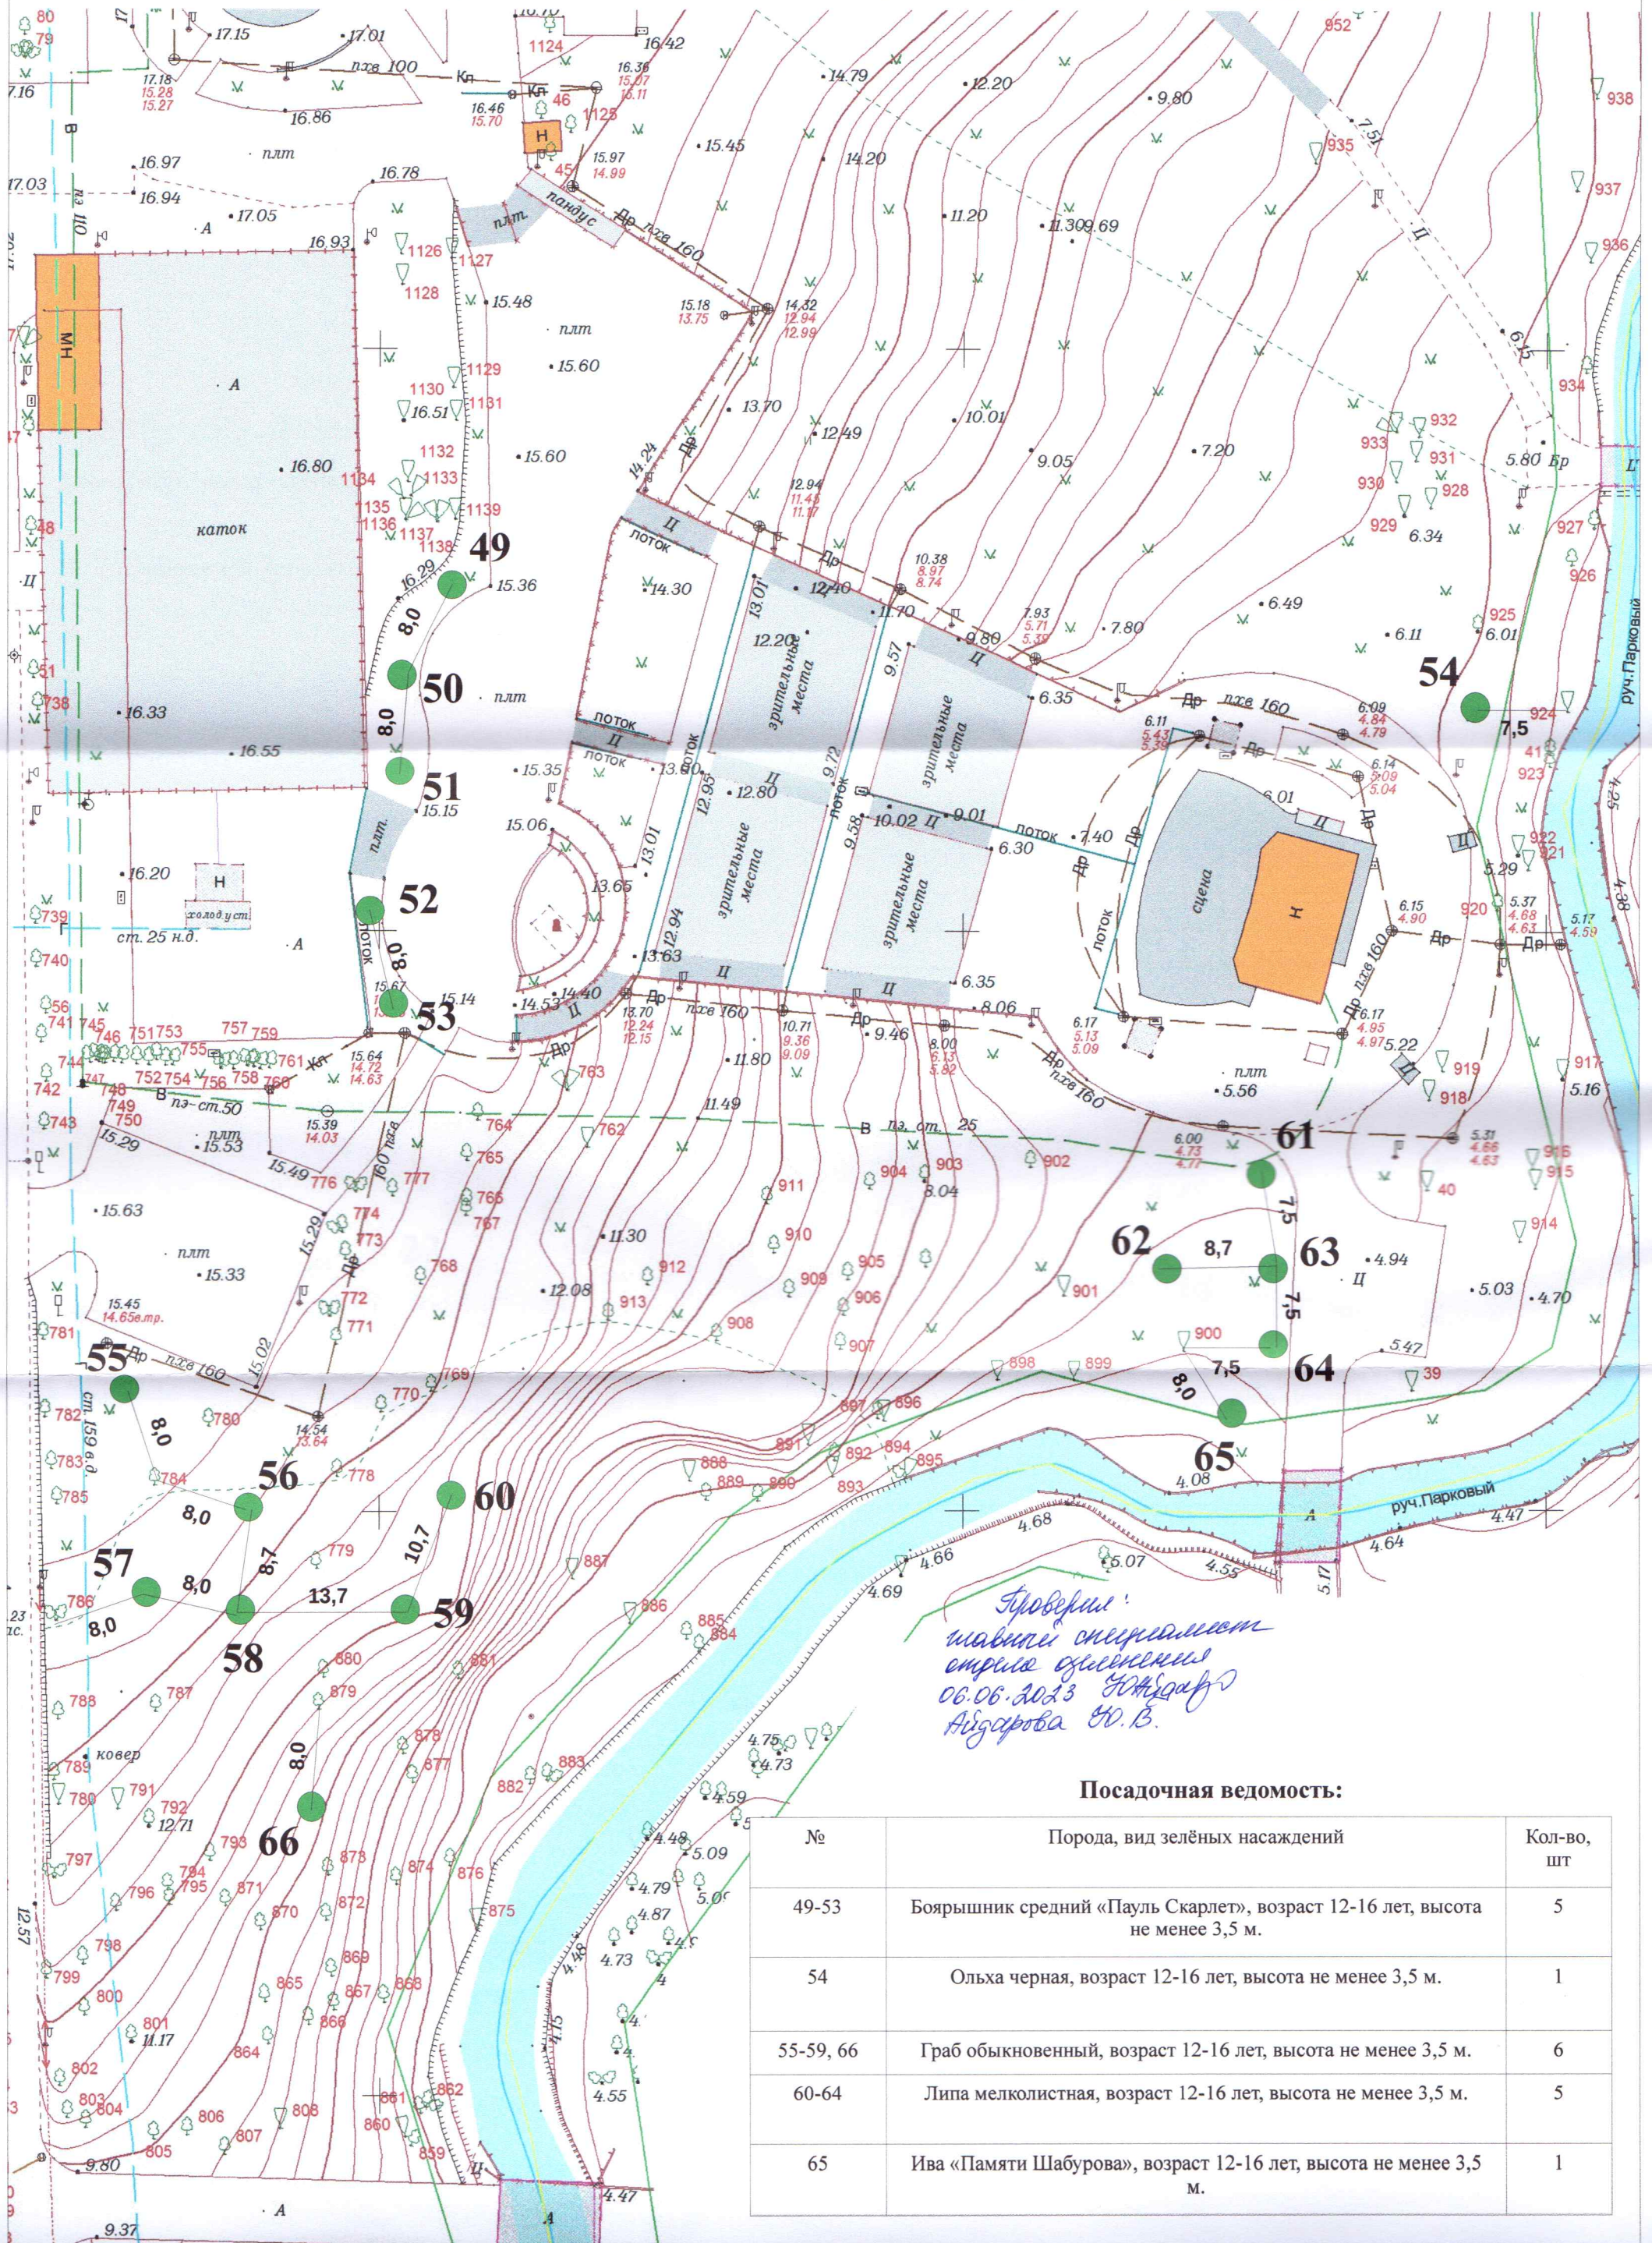

Посадочная ведомость:

№	Порода, вид зелёных насаждений	Кол-во, шт
49-53	Боярышник средний «Пауль Скарлет», возраст 12-16 лет, высота не менее 3,5 м.	5
54	Ольха черная, возраст 12-16 лет, высота не менее 3,5 м.	1
55-59, 66	Граб обыкновенный, возраст 12-16 лет, высота не менее 3,5 м.	6
60-64	Липа мелколистная, возраст 12-16 лет, высота не менее 3,5 м.	5
65	Ива «Памяти Шабурова», возраст 12-16 лет, высота не менее 3,5 м.	1

МБУ «Дирекция ландшафтных парков». Центральный парк культуры и отдыха.
 Проект реконструкции зеленых насаждений. Посадочный план.
 Разбивочный чертеж. Сводный план сетей инженерных коммуникаций. Лист 2. М 1:500

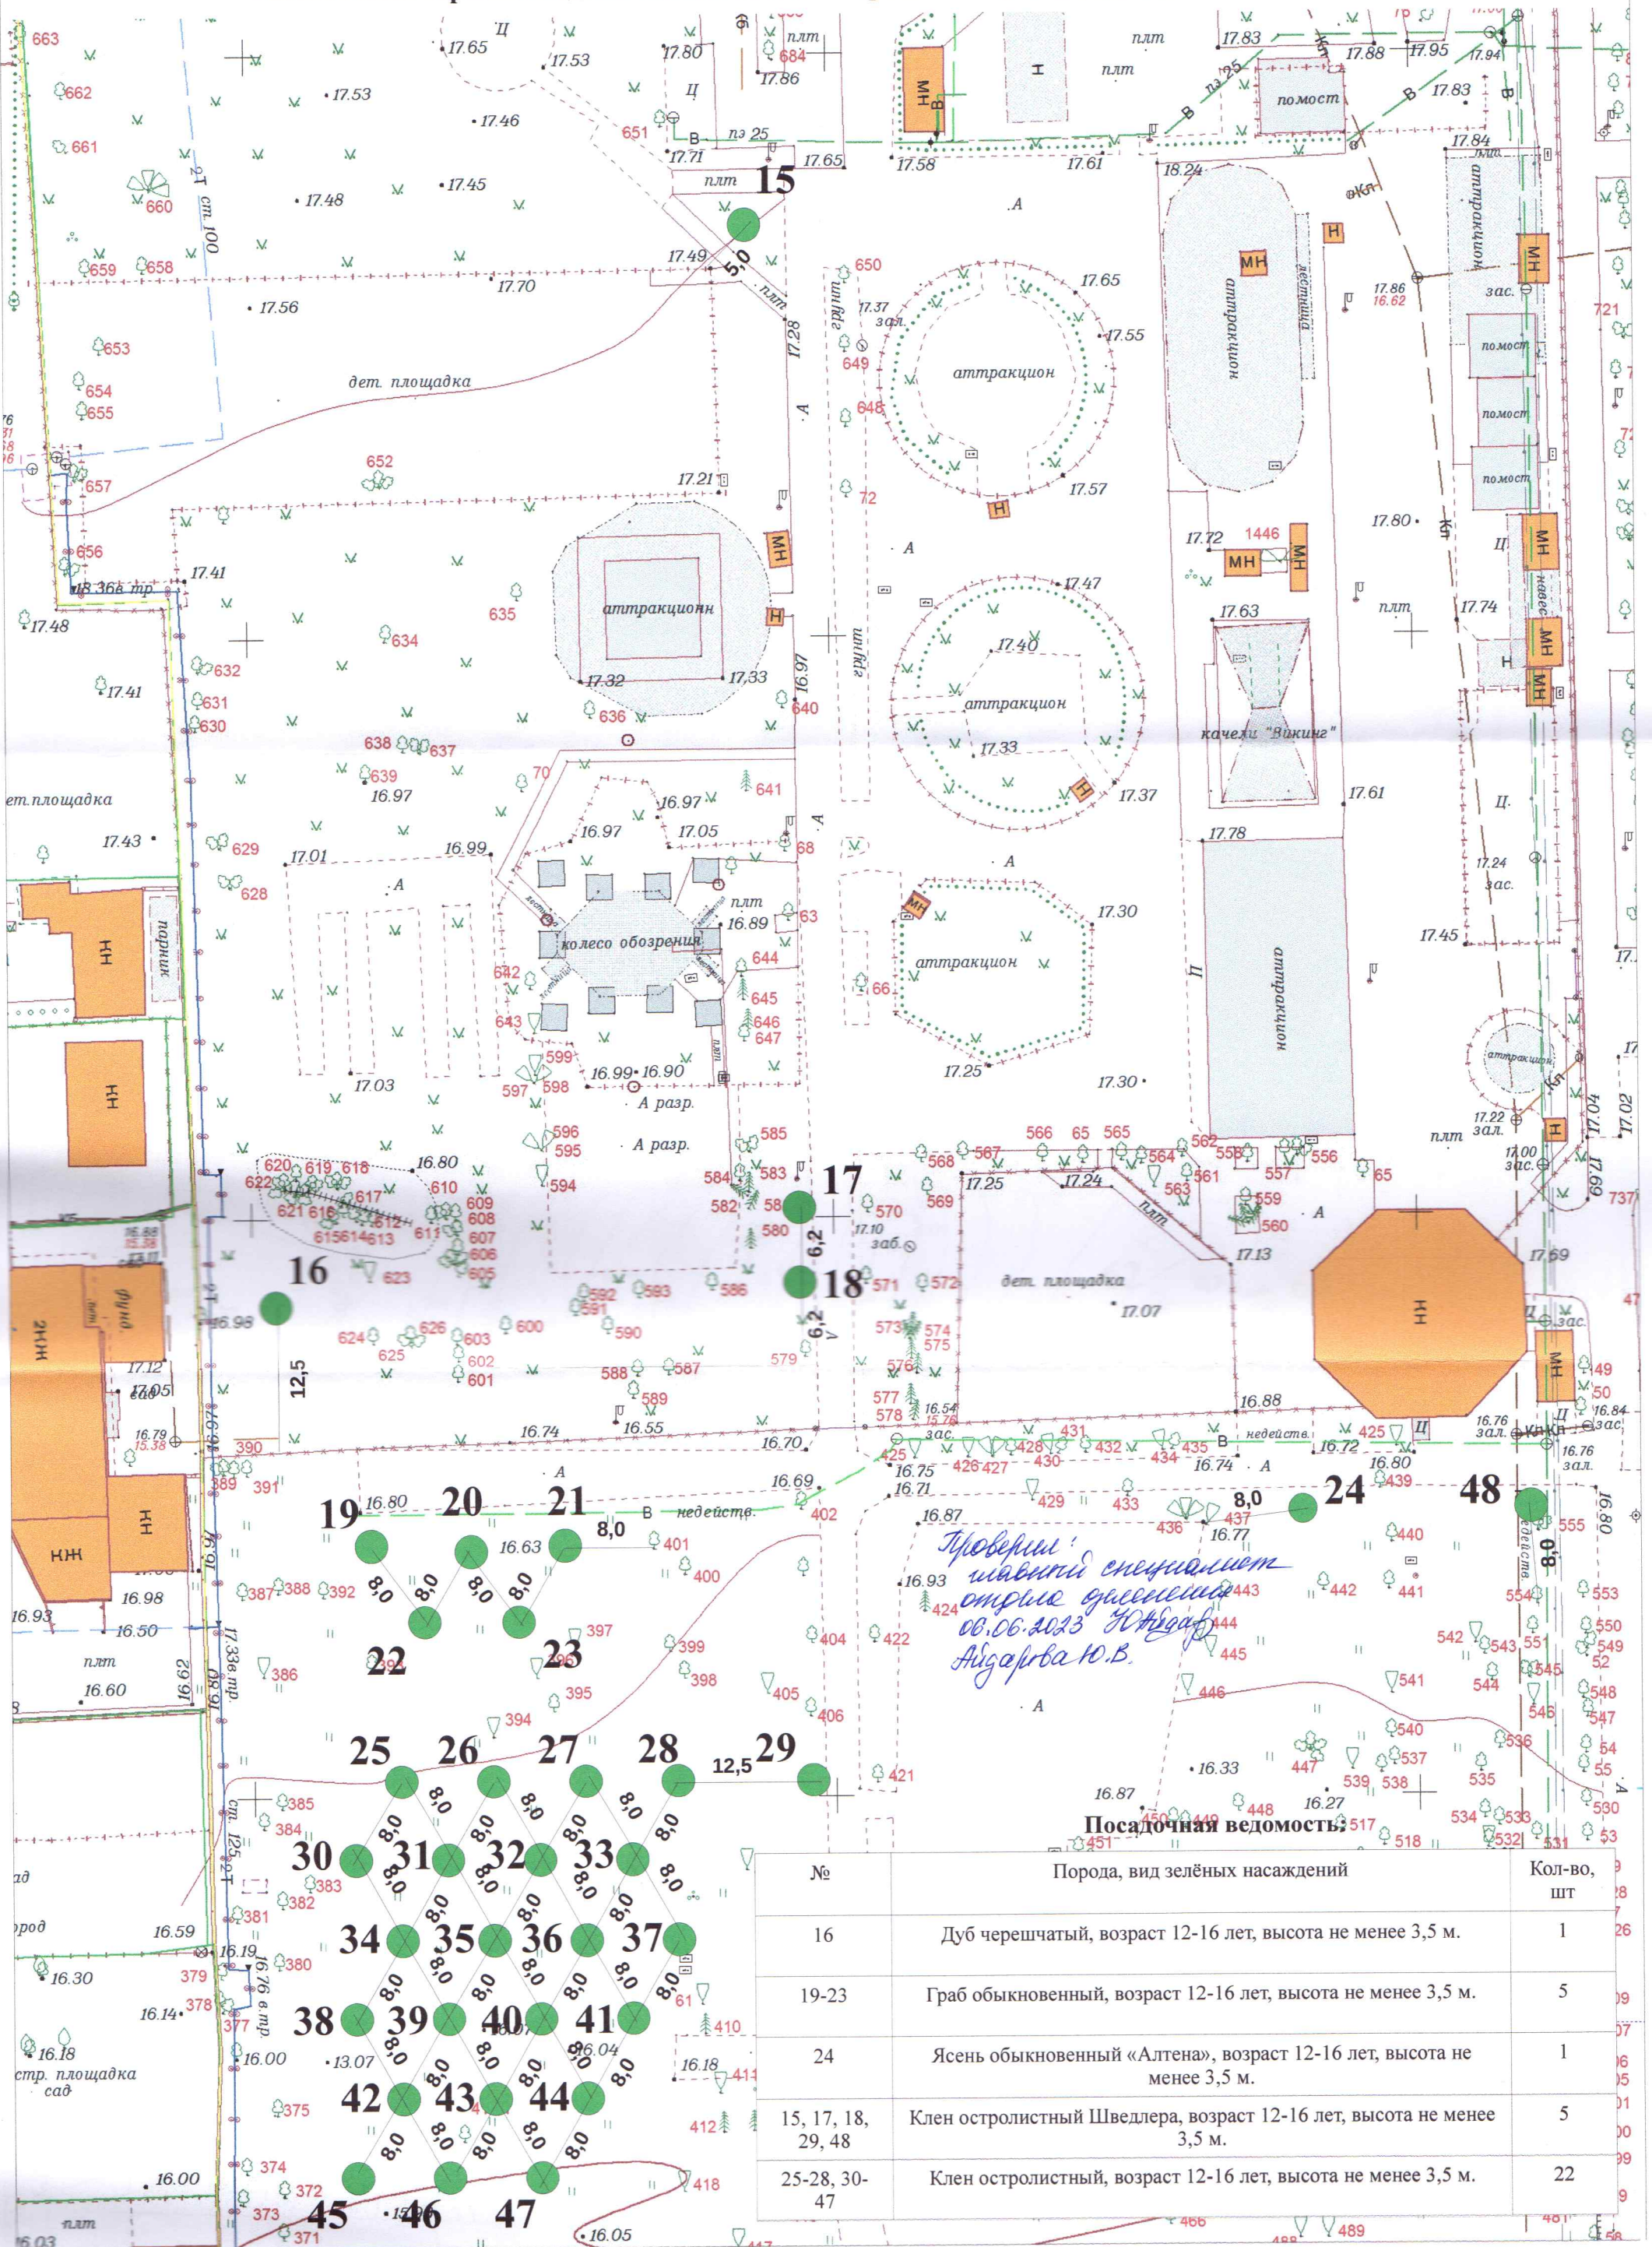

Проверил: главный специалист отдела озеленения 06.06.2023 Ю.В. Агапова Ю.В.

Посадочная ведомость:

№	Порода, вид зелёных насаждений	Кол-во, шт
16	Дуб черешчатый, возраст 12-16 лет, высота не менее 3,5 м.	1
19-23	Гراب обыкновенный, возраст 12-16 лет, высота не менее 3,5 м.	5
24	Ясень обыкновенный «Алтея», возраст 12-16 лет, высота не менее 3,5 м.	1
15, 17, 18, 29, 48	Клен остролистный Шведлера, возраст 12-16 лет, высота не менее 3,5 м.	5
25-28, 30-47	Клен остролистный, возраст 12-16 лет, высота не менее 3,5 м.	22

МБУ «Дирекция ландшафтных парков». Центральный парк культуры и отдыха.
 Проект реконструкции зеленых насаждений. Посадочный план.
 Разбивочный чертеж. Сводный план сетей инженерных коммуникаций. Лист 1. М 1:500

