



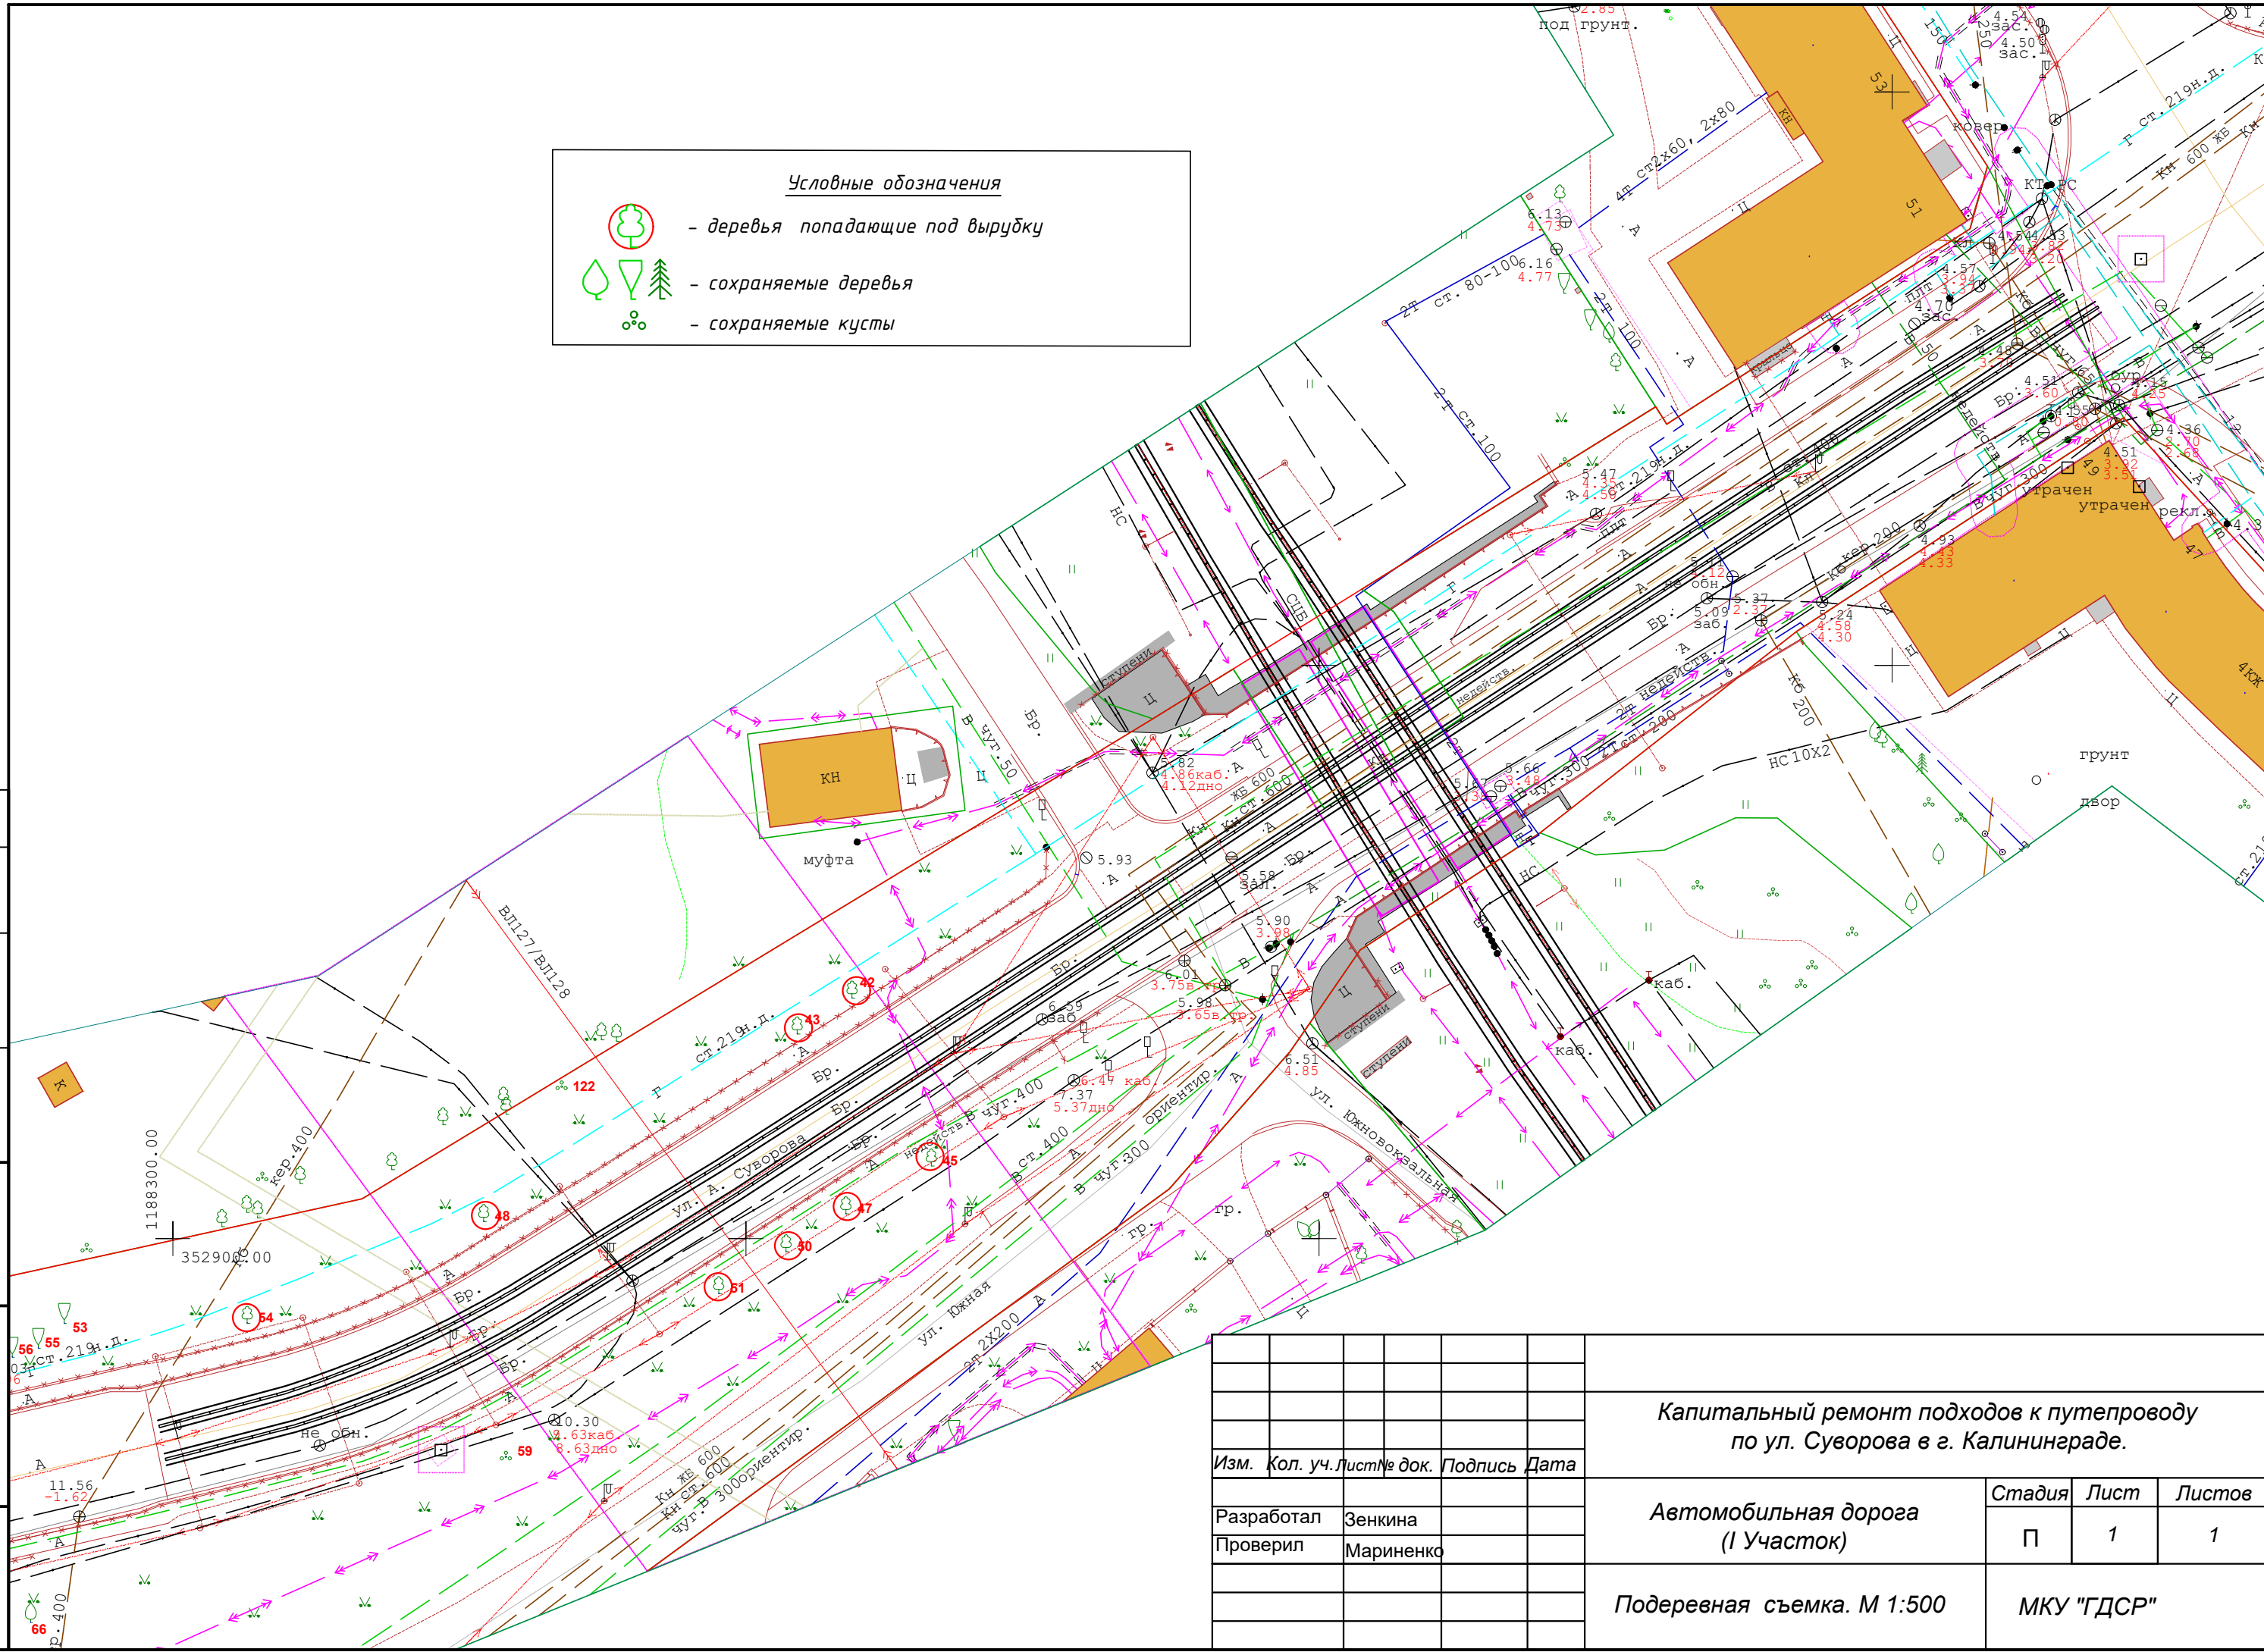


Условные обозначения

-  - деревья попадающие под вырубку
-   - сохраняемые деревья
-  - сохраняемые кусты



Согласовано				
Взам. инв. №				
Лист и дата				
Инв. № подл.				

								<b>Капитальный ремонт подходов к путепроводу по ул. Суворова в г. Калининграде.</b>				
Изм.	Коп. уч.	Лист	№ док.	Подпись	Дата				<b>Автомобильная дорога (I Участок)</b>	Стадия	Лист	Листов
									П	1	1	
									<b>Подеревная съемка. М 1:500</b>	<b>МКУ "ГДСР"</b>		