
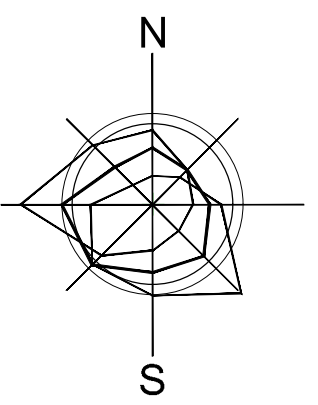


Согласовано					
Изм. № подл.	Изм. № подл.	Изм. № подл.	Изм. № подл.	Изм. № подл.	Изм. № подл.
Подп. и дата	Подп. и дата	Подп. и дата	Подп. и дата	Подп. и дата	Подп. и дата
Взам. инв. №	Взам. инв. №	Взам. инв. №	Взам. инв. №	Взам. инв. №	Взам. инв. №

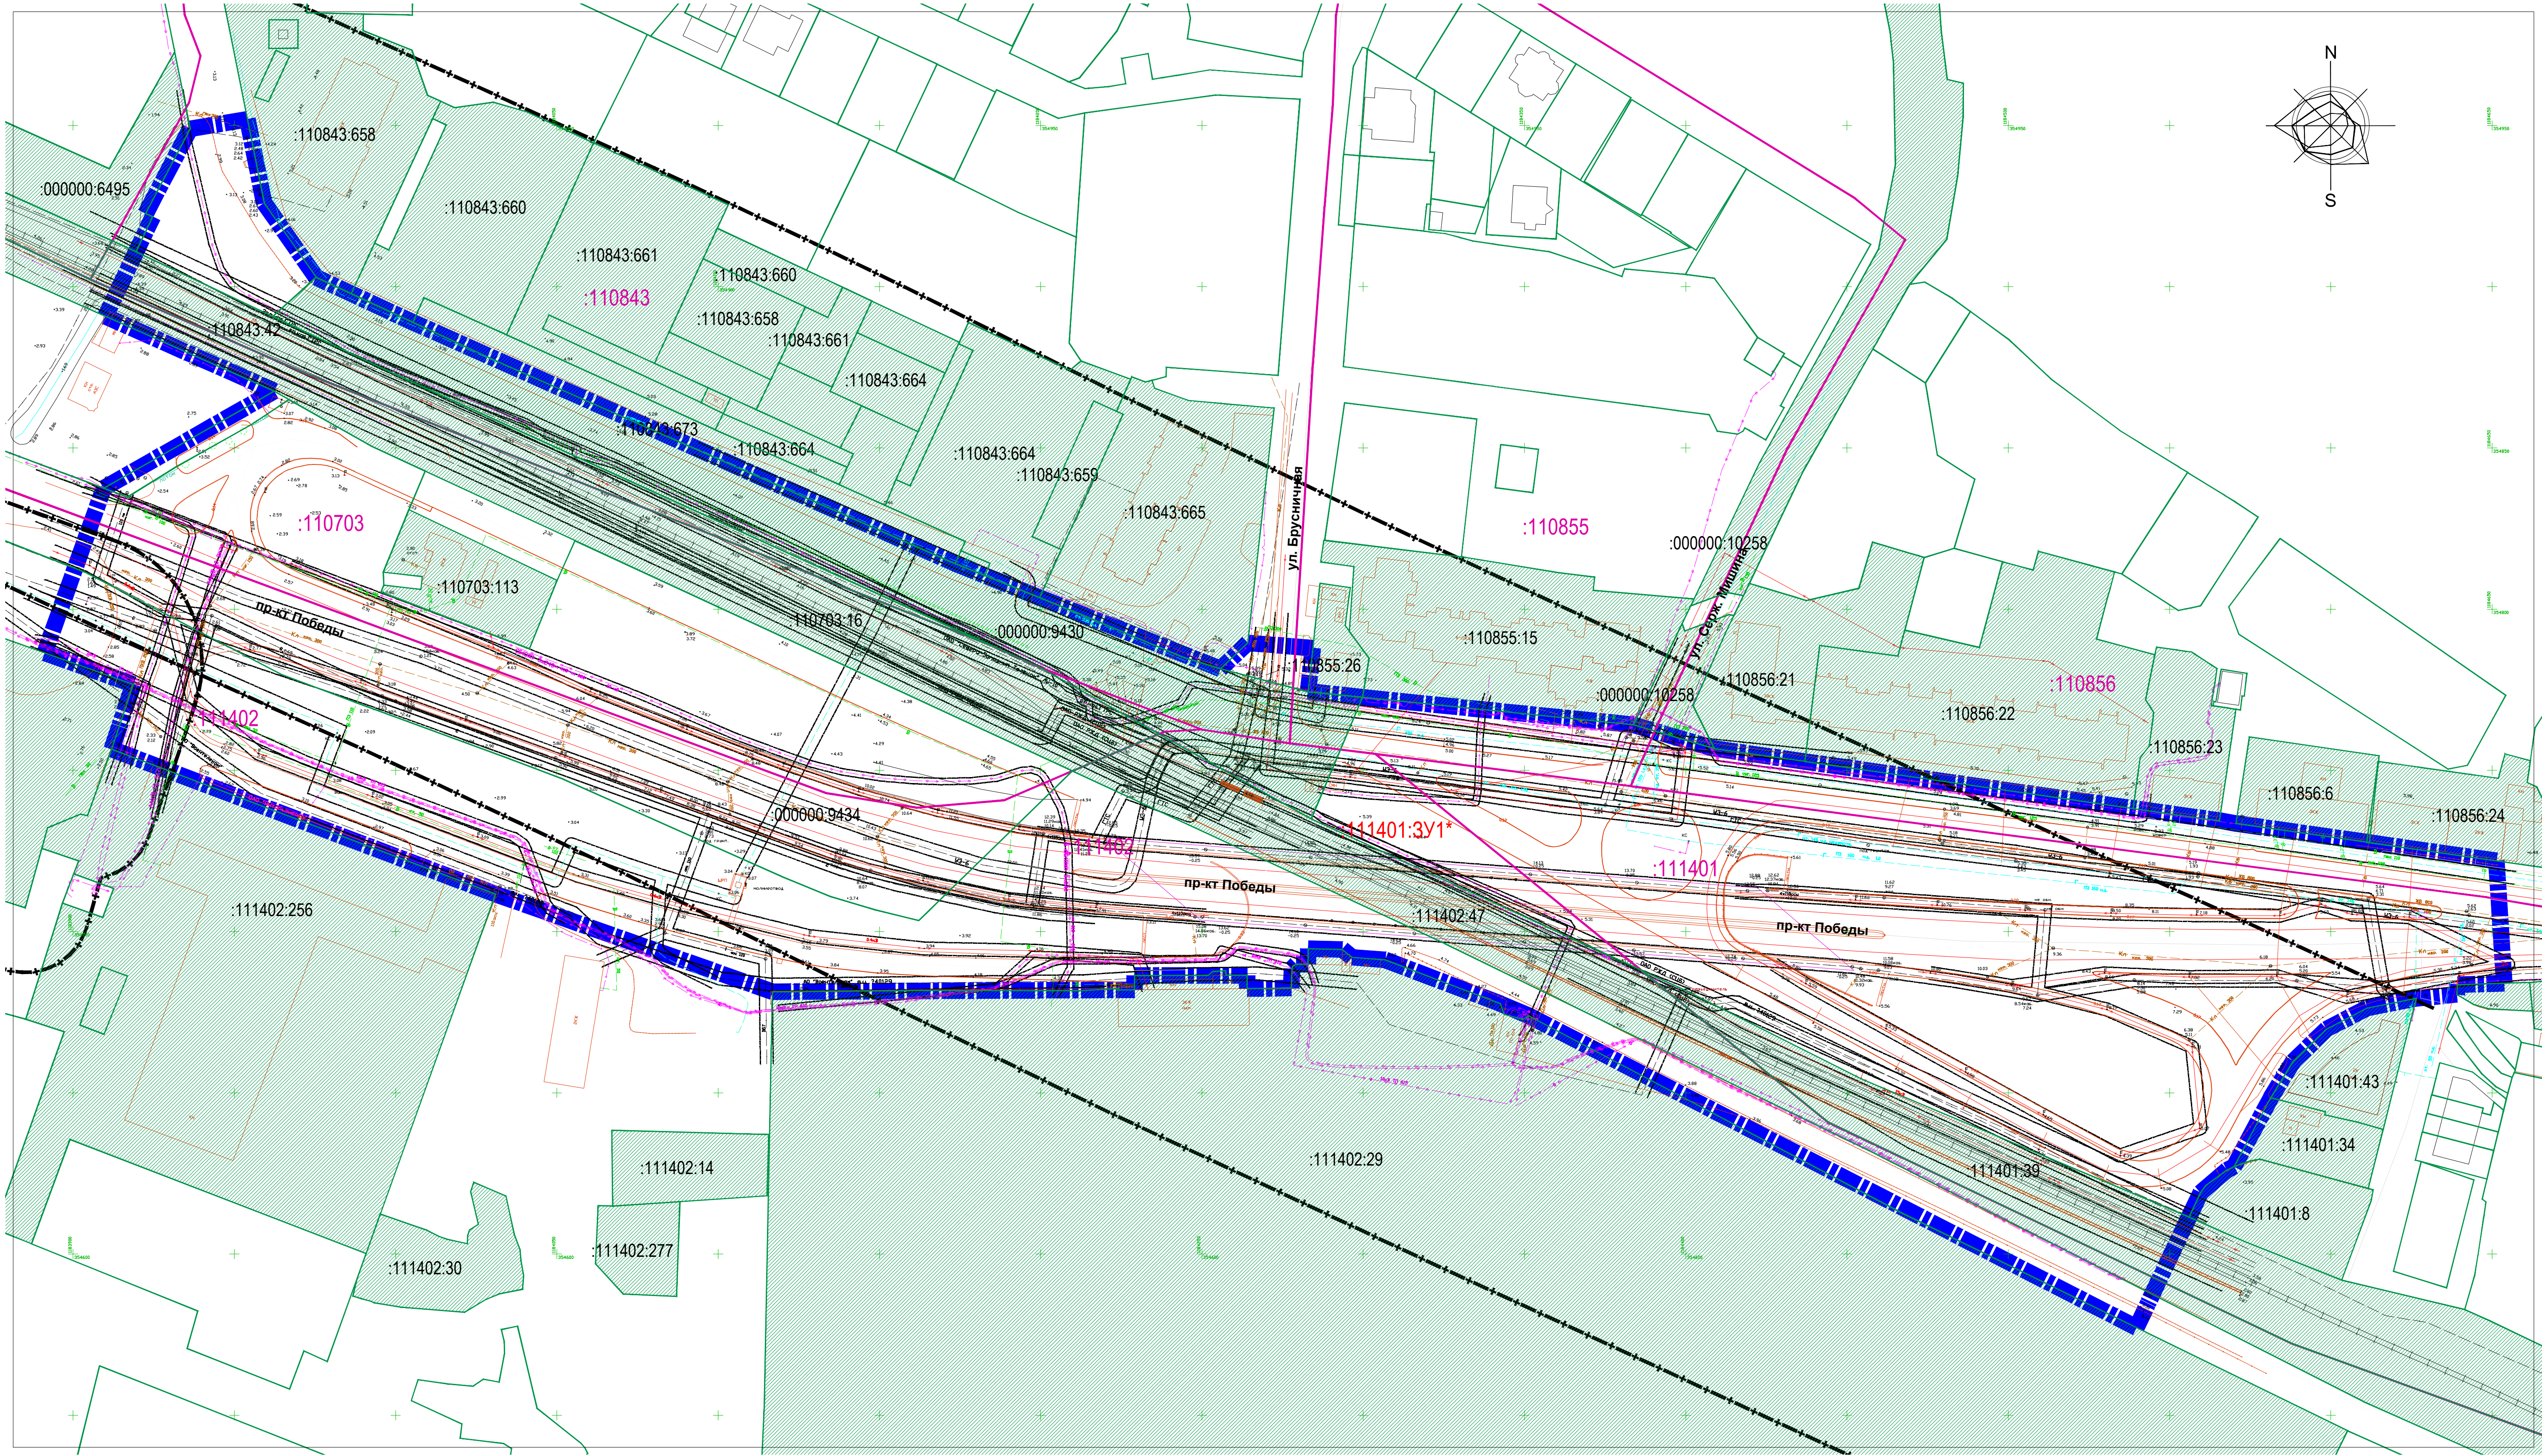

УСЛОВНЫЕ ОБОЗНАЧЕНИЯ

:132803


:132803:1

Границы территории, для которой разрабатывается документация по планировке территории

Границы кадастровых кварталов, номер кадастрового квартала

Границы земельных участков (по сведениям Росреестра)

Кадастровый номер существующего земельного участка

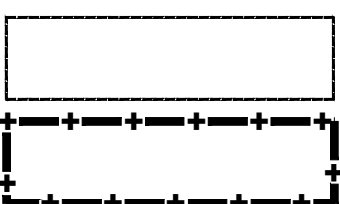

Границы зон с особыми условиями использования территорий, в т.ч.:

- охранных зон инженерных сетей и сооружений
- санитарно-защитных зон

Заказчик: Комитет архитектуры и строительства администрации городского округа "Город Калининград" Шифр _____-ПП					
Проект планировки территории с проектом межевания в его составе в границах проспекта Победы – ул. Галактической, в целях размещения транспортно-пересадочного узла "Брусничная" в Центральном районе г. Калининграда					
Изм.	Лист	Лист	Лист	Лист	Лист
Директор	Кабаев Д.С.	12.18	Проект межевания территории	Стадия	Лист
ГАП			Материалы по обоснованию	ПМ	2
Исп.			Чертеж материалов по обоснованию проекта межевания территории	ООО "Центр инженерных изысканий"	
Н.контроль			М 1:1000	Формат А1	