


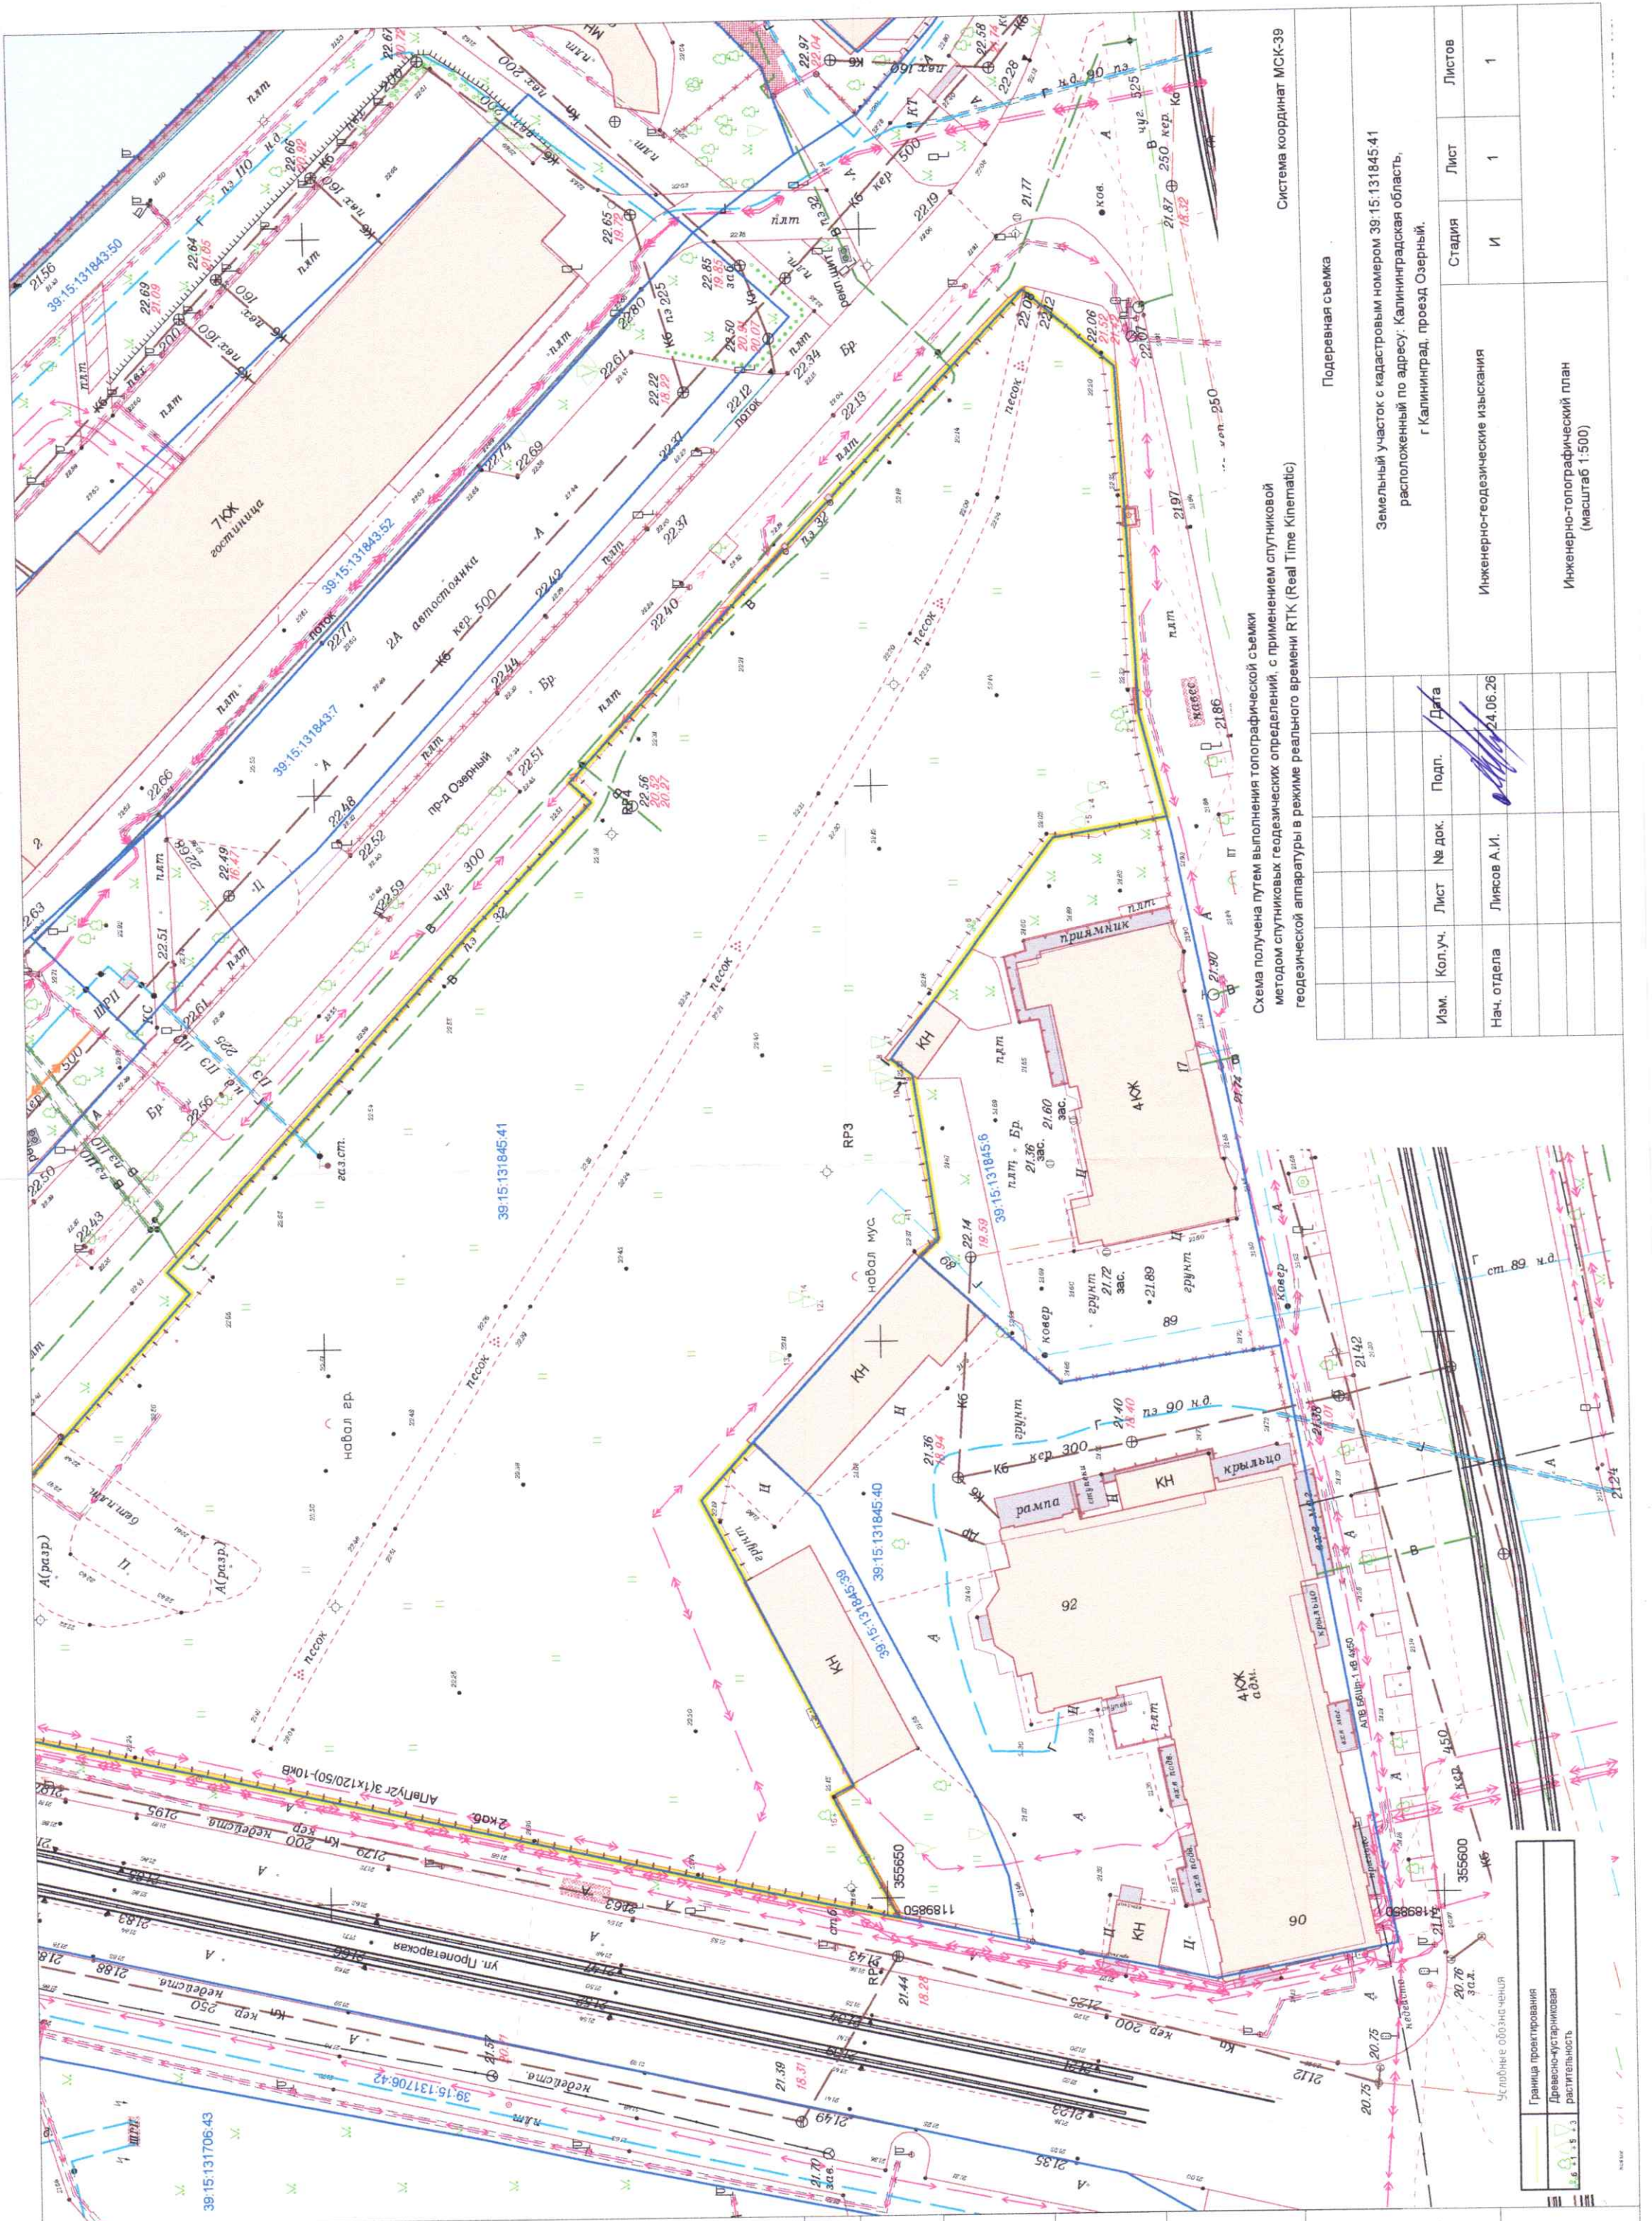

Система координат МСК-39

Подеревная съемка

Схема получена путем выполнения топографической съемки методом спутниковых геодезических определений, с применением спутниковой геодезической аппаратуры в режиме реального времени RTK (Real Time Kinematic)

Земельный участок с кадастровым номером 39:15:131845.41 расположенный по адресу: Калининградская область, г. Калининград, проезд Озерный.

Инженерно-геодезические изыскания		Стадия	Лист	Листов
		И	1	1
Инженерно-топографический план (масштаб 1:500)				

Изм. Кол.уч. Лист № док. Подп. Дата
Нач. отдела Лиясов А.И. 24.06.26

Граница проектирования
Двухконтурная
распашка
3.6 ± 1.5 ± 3

Условные обозначения

Имя, Номер, Подп. и дата, Взам.име.№