

Проект компенсационного озеленения объекта:

«Реконструкция II очереди Кольцевого маршрута в районе Приморской рекреационной зоны (Северный обход города Калининграда с реконструкцией транспортной развязки с Московским проспектом) 2 этап строительства - от транспортной развязки на Зеленоградск до транспортной развязки на Балтийск включительно» (1 подэтап).

Проектная документация

«Утверждено»

Заместитель главы администрации,
председатель комитета
городского хозяйства
администрации городского округа
«Город Калининград»

«Согласовано»

Министерство природных
ресурсов и экологии
Калининградской области



А.А. Купцов
« 14 » 2020 г.
М.п. 



« 24 » 2020 г.
М.п. 

Калининград
2020 год

СОДЕРЖАНИЕ

№№ п/п	Наименование	Примечание
1	Содержание раздела	лист 1
2	Текстовая часть: пояснительная записка	лист 2,3
3	Сводная посадочная ведомость древесно-кустарниковых пород	лист 4
4	Графическая часть:	
5	Подеревная съемка зеленых насаждений 1:500	лист 1-2
6	План высадки новых зеленых насаждений. ЗУ 39:15:133302:22 (168 шт) М 1:500	лист 1
7	Прилагаемые документы:	
8	Акт обследования зеленых насаждений	лист 1
9	Утвержденная перечетная ведомость зеленых насаждений	на 7 листах
10	Ведомость объемов работ на высадку деревьев	1 лист
11	Копия письма администрации городского округа «Город Калининград»	1 лист

Изм.	Кол.уч.	Лист	№ док	Подпись	Дата				
Разработал		Остроумов			10.20	Содержание тома	Стадия	Лист	Листов
Проверил		Елисеев			10.20		П	1	1
Зам. дир-ра		Майоров			10.20				

Пояснительная записка

При строительстве объекта: «Реконструкция II очереди Кольцевого маршрута в районе Приморской рекреационной зоны (Северный обход города Калининграда с реконструкцией транспортной развязки с Московским проспектом) 2 этап строительства - от транспортной развязки на Зеленоградск до транспортной развязки на Балтийск включительно» (1 подэтап)» объекта будет произведена рубка деревьев.

Согласно перечетной ведомости зеленых насаждений на участке строительства расположены **168 деревьев**, подлежащие вырубке под нужды строительства. Площадь вырубаемых зеленых насаждений составляет 0,5 га.

По ходу проектируемой трассы расположены дикорастущие породы – ольха, ива, тополь, боярышник, черемуха, клен, ясень, липа и др.

Согласно письму администрации городского округа «Город Калининград» исх.№и-КГХ-15452 от 12.10.2020 г. компенсационное озеленение предусмотрено на землях с кадастровым номером 39:15:133302:22, рекомендуемые породы, с учетом особенности почвы на данном участке: сосна обыкновенная (или сосна черная). Проектом предусматривается компенсационное озеленение в объеме **168 деревьев**, возраст саженцев 10 – 12 лет, **с закрытой корневой системой**, высота 3-4 метра с обхватом ствола от 3 см (на уровне 1,3 метра), интервал посадки от 7 метров. Площадь покоса для осуществления посадки составляет 0,8 га. Площадь посадки новых деревьев составляет 0,8 га. Работы по посадке предварительно будут осуществлены осенью 2022 г. Информация о компенсационном озеленении представлена в разделе «План благоустройства и озеленения». Все саженцы для посадки берутся из лицензированных питомников, с предоставлением подтверждающих документов.

Изм.	Кол.уч.	Лист	№ док	Подпись	Дата				
Разработал		Остроумов			10.20	Пояснительная записка	Стадия	Лист	Листов
Проверил		Елисеев			10.20		П	1	2
Зам.дир-ра		Майоров			10.20				

Проектом компенсационного озеленения, совмещенном с планом сетей, планом рубки, планом посадки (см. лист проекта 1), в соответствии с дендрологическими особенностями растений предусмотрена посадка 168 деревьев **первой и второй группы декоративности.**

Посадочный материал должен быть только из питомника соответствовать следующим требованиям:

Саженцы деревьев должны быть с закрытой корневой системой, размерами кома земли не менее 0,5х0,5х0,4 м до 0,8х0,8х0,6 м, упакованной в мешковину, металлическую сетку или **в контейнер**, иметь здоровую, нормально развитую корневую систему с хорошо выраженной скелетной частью.

Саженцы должны иметь симметричную крону, очищенную от сухих и поврежденных ветвей. На саженцах не должно быть механических повреждений и признаков **поражения болезнями и вредителями.**

Для всех высаживаемых деревьев в посадочную яму предусмотреть внесение растительного грунта не менее 50% объема посадочной ямы, кроме того предусмотреть полив зеленых насаждений до передачи объекта обслуживающей организации.

Установить колья для поддержки посаженных деревьев, осуществлять уход и полив за высаженными растениями в соответствии с Правилами создания и содержания зеленых насаждений в городах РФ, разработанными Академией коммунального хозяйства им. К.Д. Панфилова и утвержденным приказом Государственного Комитета РФ по строительству и жилищно-коммунальному комплексу от 15.12. 1999 № 153.


Компенсационное озеленение выполнить после завершения строительных работ осенью 2022 года.

							Лист
							2
Изм	Кол.уч.	Лист	№ док	Подпись	Дата		

Посадочная ведомость древесно-кустарниковых пород

№ п/п	Наименование породы или вида насаждения	Возраст, лет	Кол- во, шт.	Примечание
1	Сосна обыкновенная (или Сосна черная)	10-12	168	Саженьцы высотой 3,0-4,0 м, диаметром на высоте 1,3 м-4,0 см, с закрытой корневой системой, с размером кома земли 0,8х0,8х0,6 с добавлением растительной земли

Изм.	Кол.уч.	Лист	№ док	Подпись	Дата				
Разработал		Остроумов			10.20	Стадия		Лист	Листов
Проверил		Елисеев			10.20	П		1	1
Зам.дир-ра		Майоров			10.20	Сводная посадочная ведомость древесно-кустарниковых пород 			

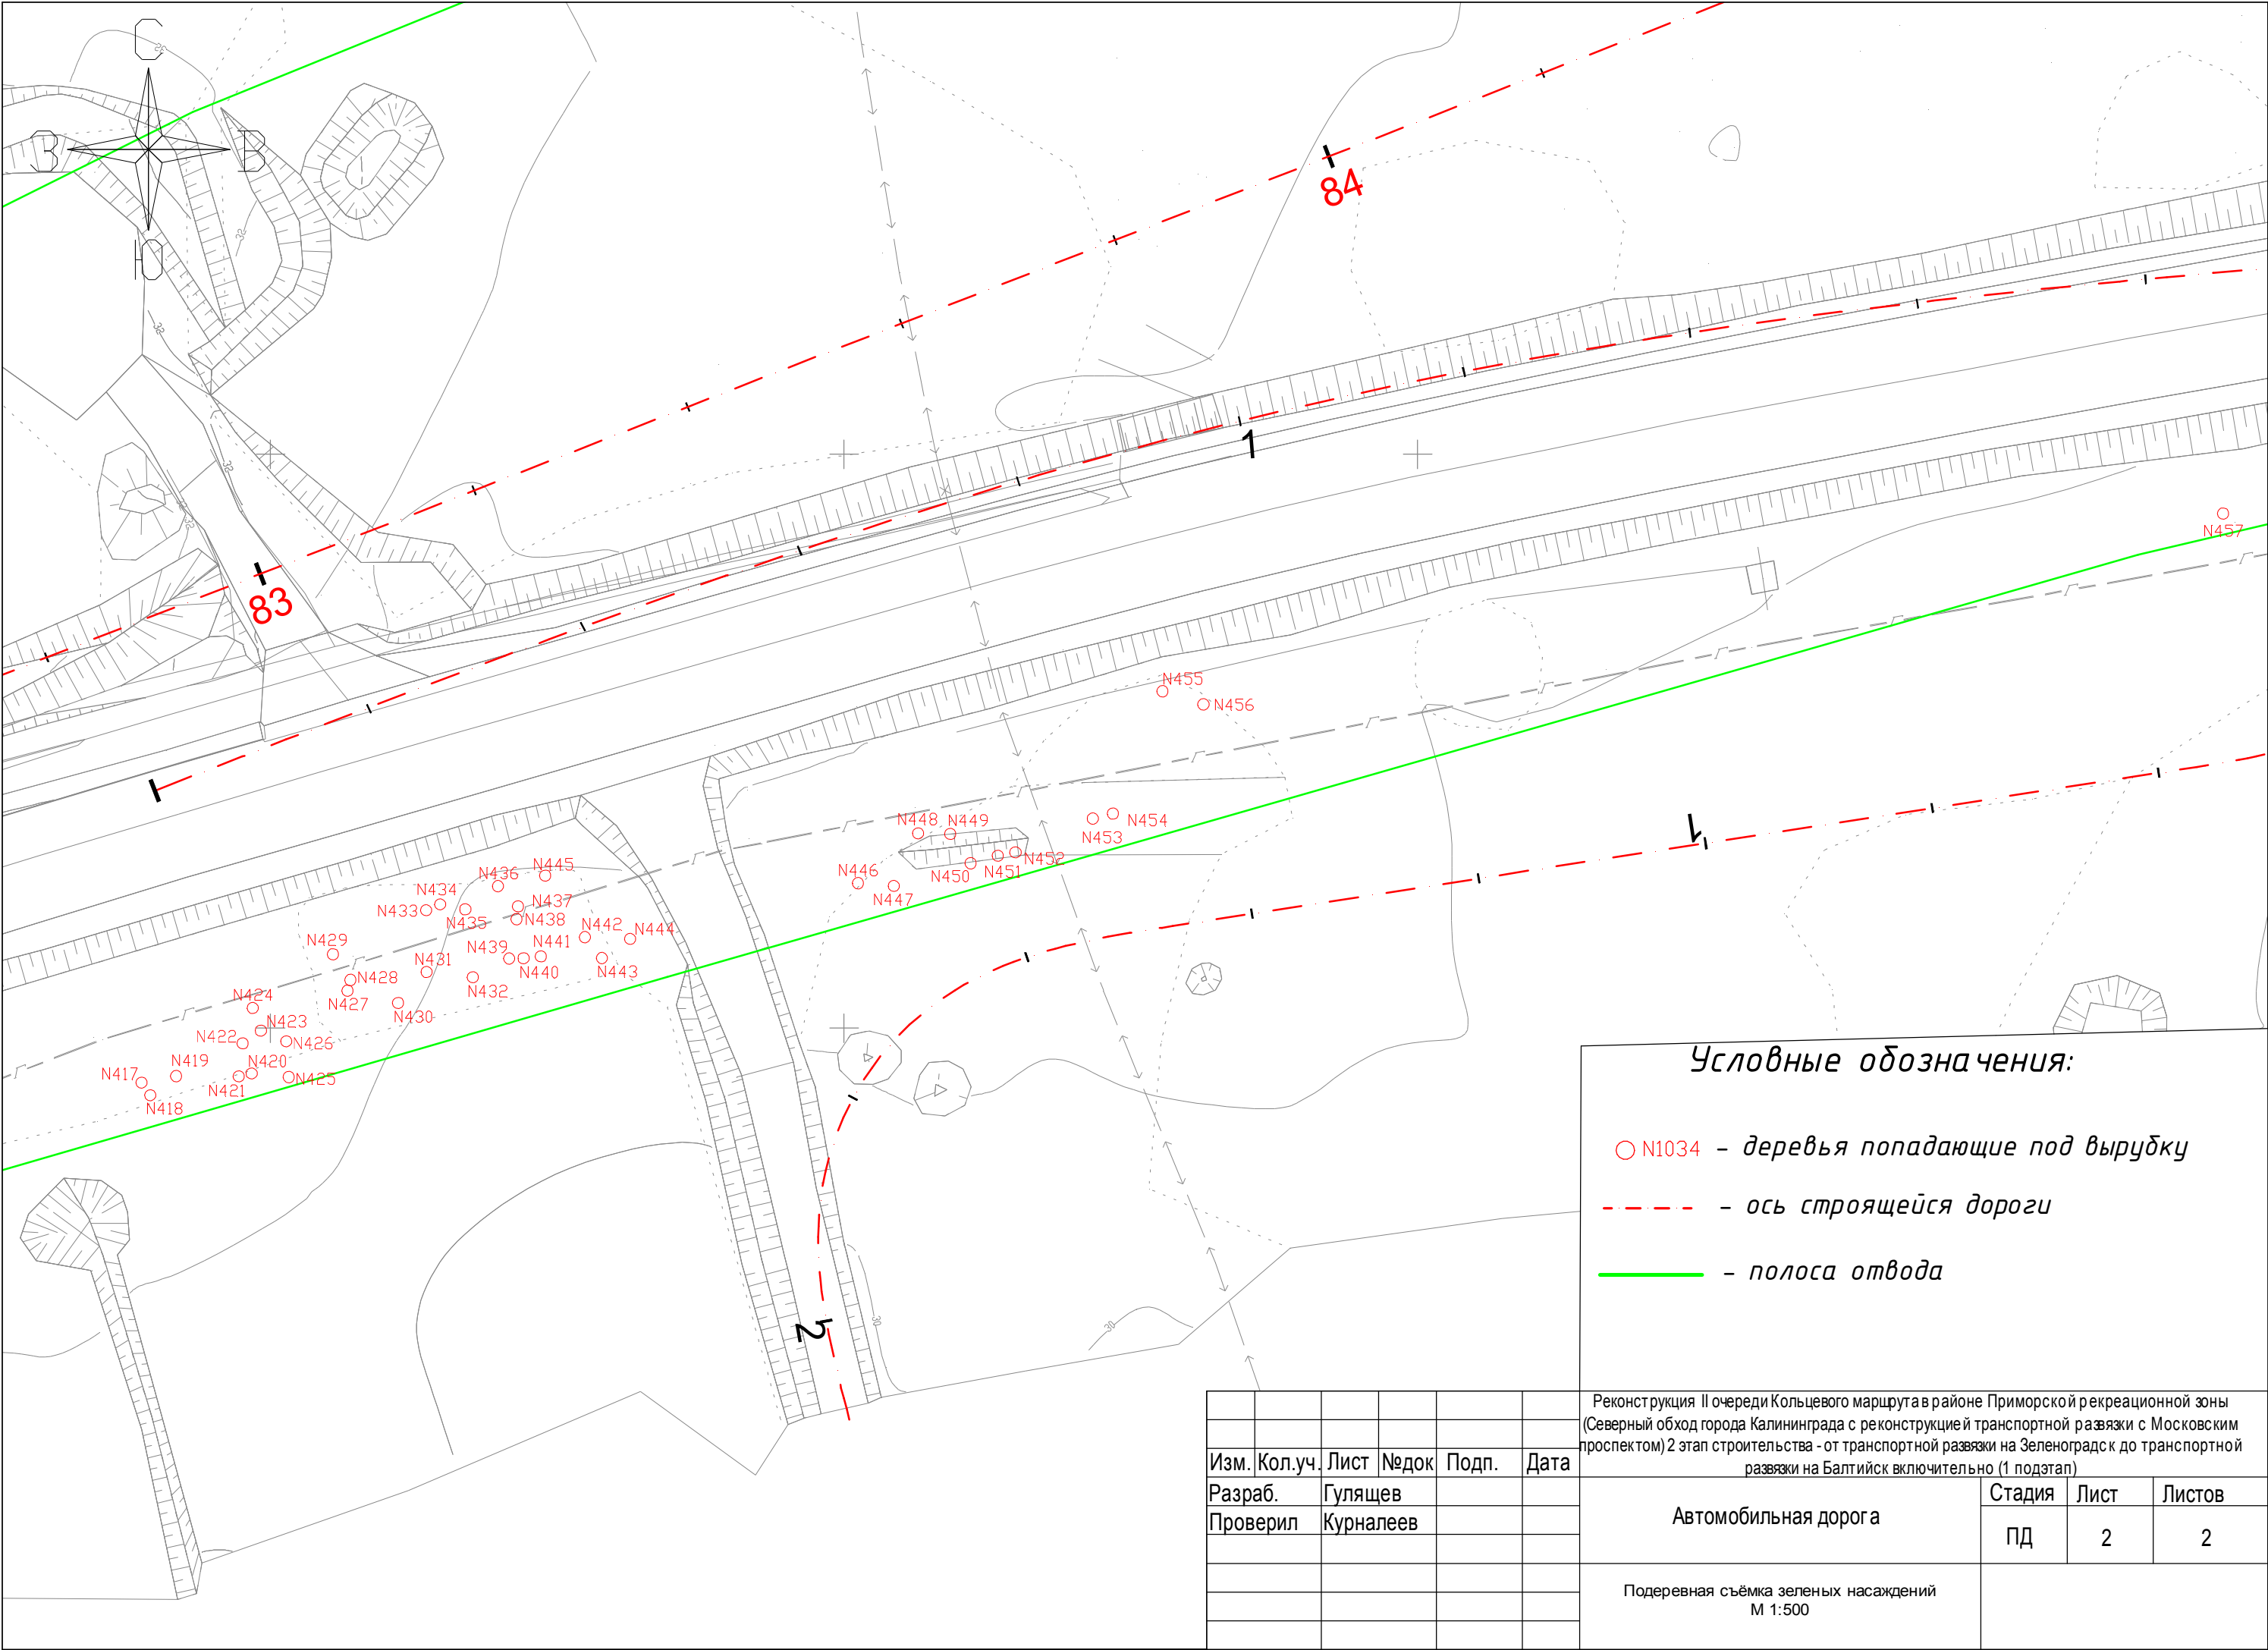


Согласовано

Взам инб.И

Подп. и дата

Инв. №подл.

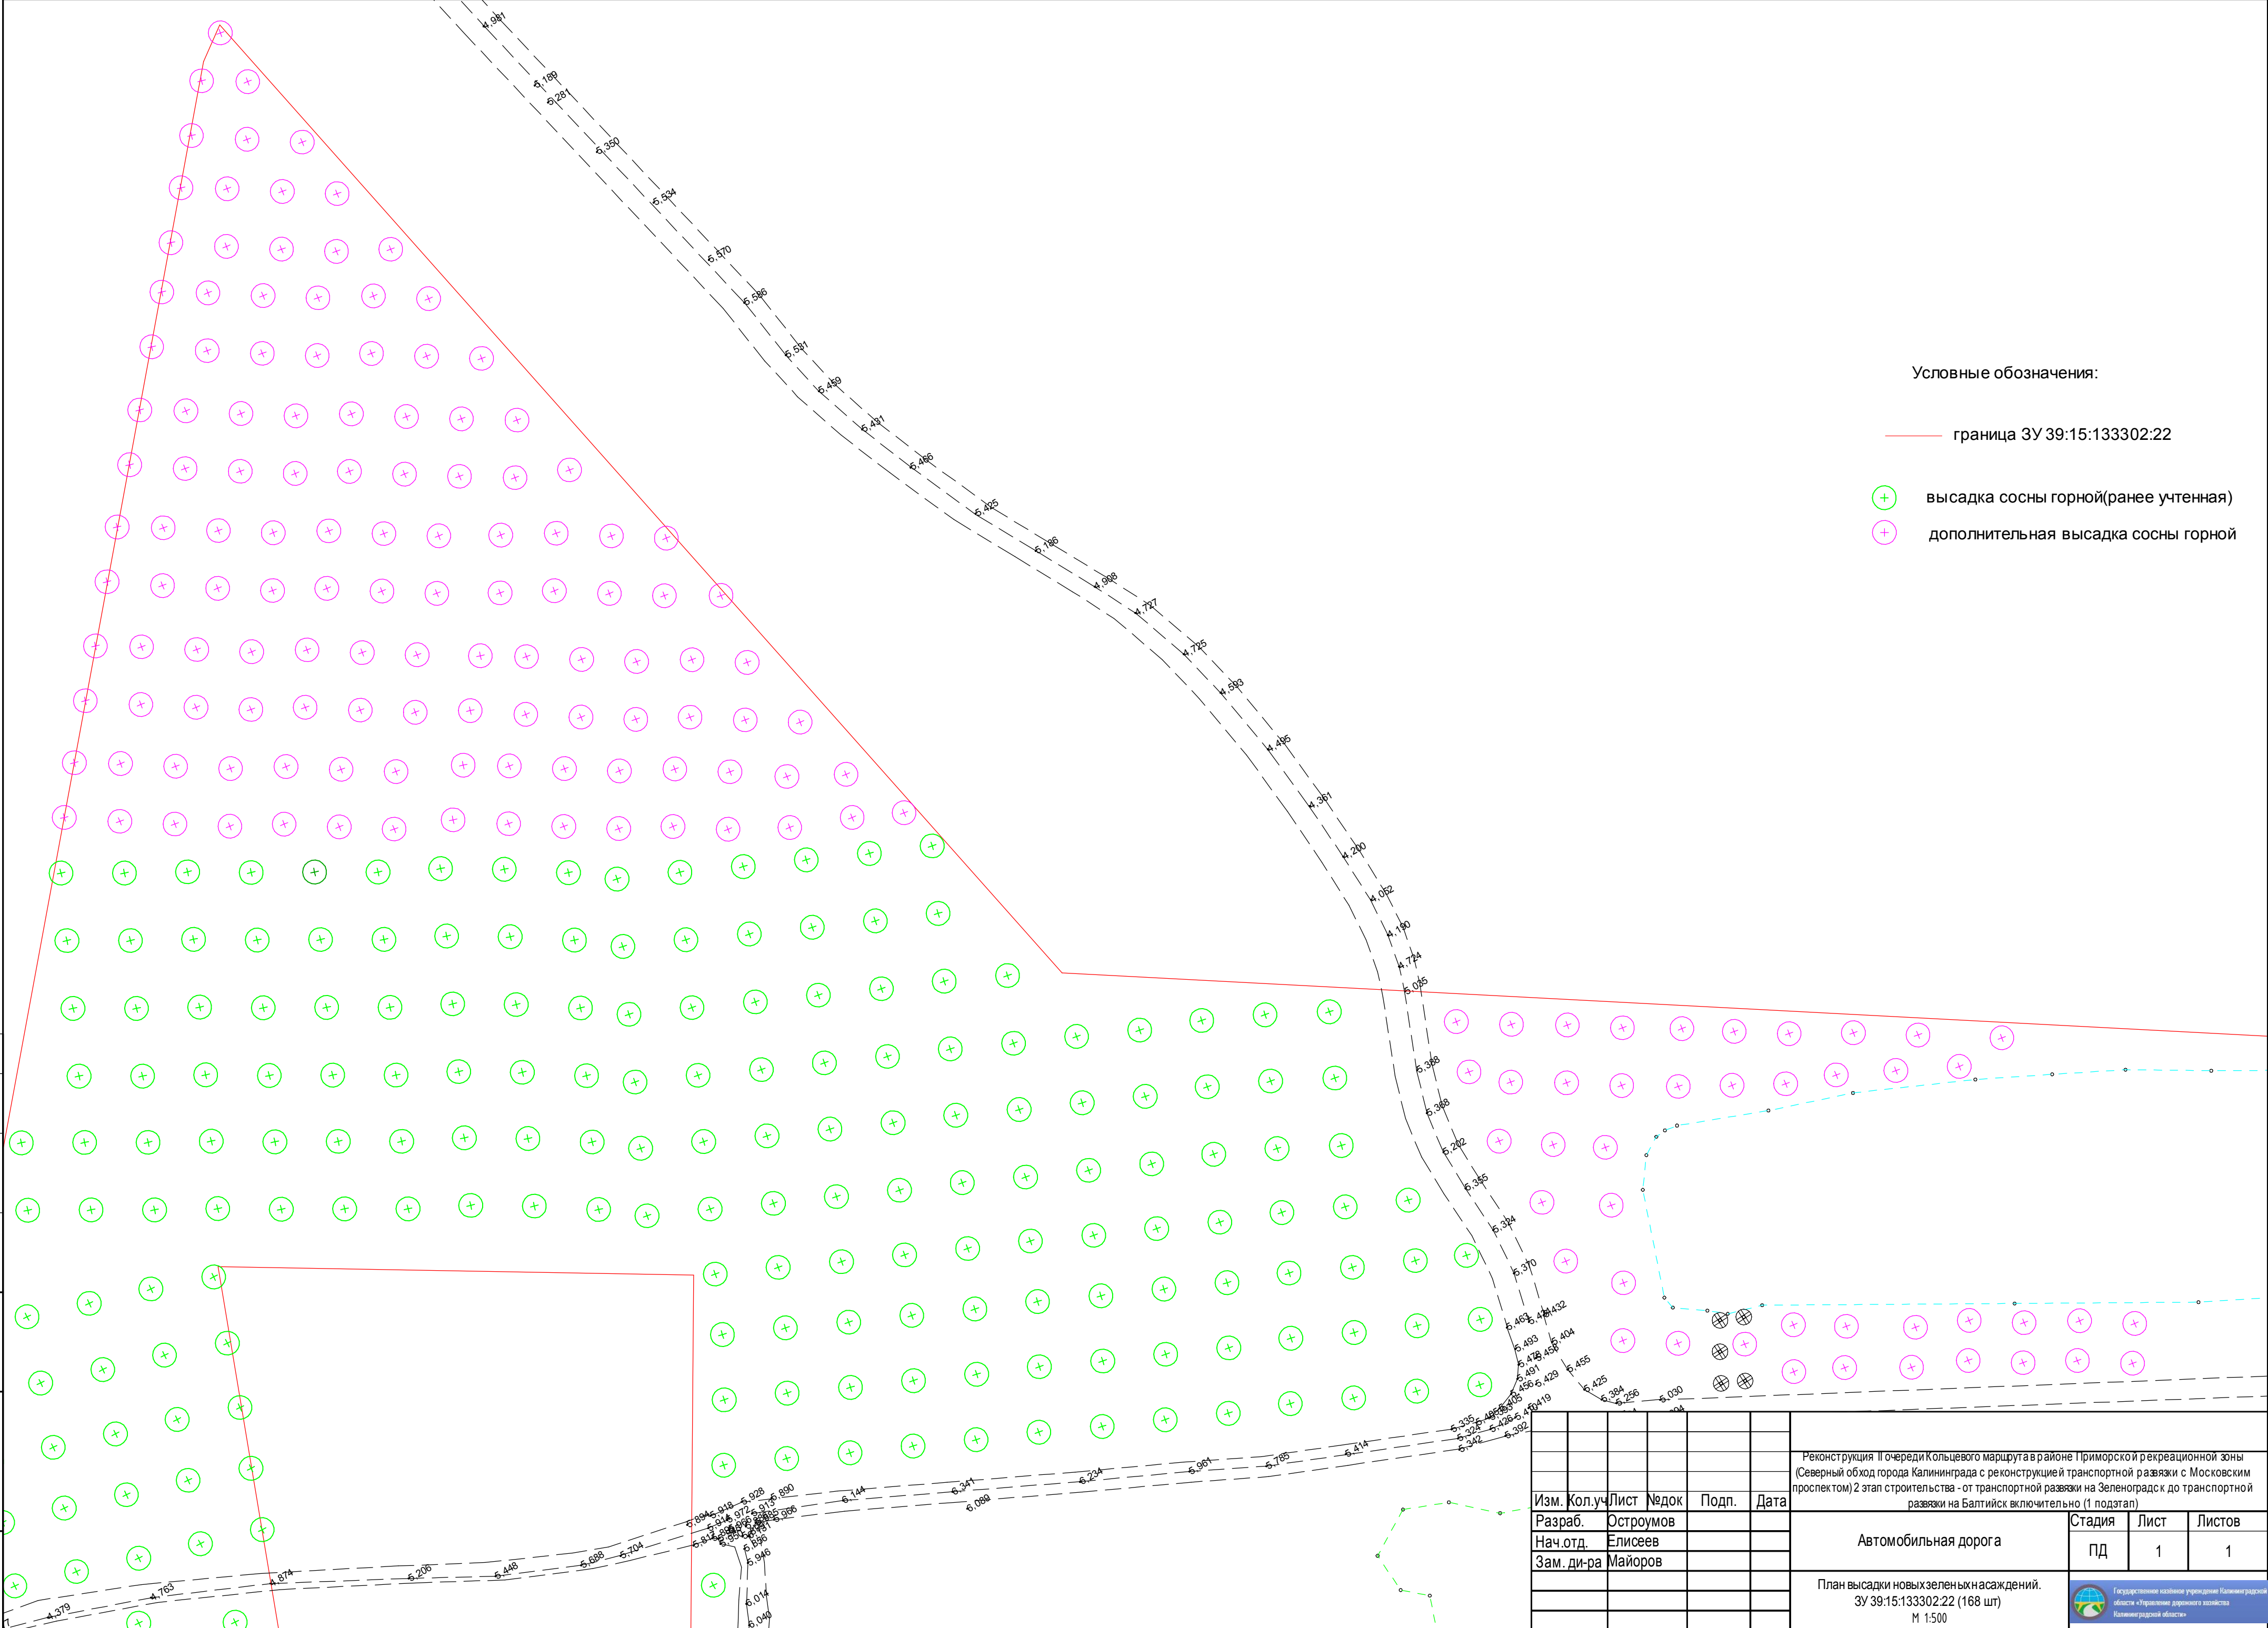

Условные обозначения:

— граница ЗУ 39:15:133302:22

⊕ высадка сосны горной(ранее учтенная)

⊕ дополнительная высадка сосны горной

Реконструкция II очереди Кольцевого маршрута в районе Приморской рекреационной зоны (Северный обход города Калининграда с реконструкцией транспортной развязки с Московским проспектом) 2 этап строительства - от транспортной развязки на Зеленоградск до транспортной развязки на Балтийск включительно (1 подэтап)						
Изм.	Кол.уч.	Лист	№ док.	Подп.	Дата	
Разраб.	Остроумов					
Нач.отд.	Елисеев					
Зам. ди-ра	Майоров					
Автомобильная дорога						Стадия
						Лист
						Листов
ПД						1
1						1
План высадки новых зеленых насаждений. ЗУ 39:15:133302:22 (168 шт) М 1:500						

11.09
УТВЕРЖДАЮ

Председатель комиссии по учету, вырубке (сносу) зеленых насаждений и компенсационному озеленению на территории городского округа «Город Калининград»

Кондратьев Ю.Л.

(фамилия, инициалы)

16.09.2020

АКТ ОБСЛЕДОВАНИЯ ЗЕЛЕННЫХ НАСАЖДЕНИЙ

№ 1431 от «10» сентября 2020 года

Комиссией по учету и вырубке (сносу) зеленых насаждений и компенсационному озеленению на территории городского округа «Город Калининград» в составе:

Ведущего инженера МКУ «Калининградская служба заказчика» Полянской А. С.

(должность, фамилия, инициалы)

Ведущего инженера МКУ «Калининградская служба заказчика» Сирота А. А.

(должность, фамилия, инициалы)

проведено обследование зеленых насаждений, произрастающих на земельном участке, расположенном:

ул. Б. Окружная

«Реконструкция II очереди Кольцевого маршрута в районе Приморской рекреационной зоны «Северный обход города Калининграда с реконструкцией транспортной развязки с Московским проспектом» 2 этап строительства – от транспортной развязки на Зеленоградск до транспортной развязки на Балтийск включительно» (1 подэтап)

(адрес, месторасположение, кадастровый номер земельного участка (при наличии))

в целях

проверки достоверности сведений о зеленых насаждениях *

*(указывается цель согласно п. 1.4 Положения о комиссии по учету и вырубке (сносу) зеленых насаждений и компенсационному озеленению на территории городского округа «Город Калининград»)

на основании

обращения заинтересованного лица с заявлением о согласовании перечетной ведомости (№ 038-20/у-100 от 27.08.2020)

(вид документа или информации в соответствии с п. 2.3 Положения о комиссии по учету и вырубке (сносу) зеленых насаждений и компенсационному озеленению на территории городского округа «Город Калининград», реквизиты)

ГКУ КО «Управление дорожного хозяйства Калининградской области», 236006, г. Калининград, пр-кт Московский, д. 188

Результаты обследования зеленых насаждений:

Данные, представленные в перечетной ведомости зеленых насаждений, соответствуют действительности.

Заместитель председателя комиссии

Начальник отдела озеленения управления благоустройства, озеленения и экологии комитета городского хозяйства администрации городского округа «Город Калининград»

(должность, подпись, фамилия, инициалы)

Д. Е. Петренко

Члены комиссии:

Ведущий инженер

(должность, подпись, фамилия, инициалы)

А. С. Полянская

Ведущий инженер

(должность, подпись, фамилия, инициалы)

А. А. Сирота

СОГЛАСОВАНО

Заместитель главы администрации,
председатель комитета городского
хозяйства администрации городского
округа «Город Калининград»



Купцов А.А.

м. п.

Дата

(Ф.И.О.)

ПЕРЕЧЕТНАЯ ВЕДОМОСТЬ ЗЕЛЕННЫХ НАСАЖДЕНИЙ

от « 16 » сентября 20 20 года № 43

«Реконструкция II очереди Кольцевого маршрута в районе Приморской рекреационной зоны (Северный обход города Калининграда с реконструкцией транспортной развязки с Московским проспектом) 2 этап строительства - от транспортной развязки на Зеленоградск до транспортной развязки на Балтийск включительно» (1 подэтап),

(адрес, месторасположение, кадастровый номер земельного участка)

принадлежащем ГКУ Калининградской области «Управление дорожного хозяйства Калининградской области»

(Ф.И.О. собственника, землевладельца, землепользователя, арендатора)

№ /п	Номер на подеревной съемке	Порода, вид зеленых насаждений	Диаметр ствола, см	Возраст кустарников, живых изгородей, цветников, лет	Площадь газонов, м2	Характеристика состояния зеленых насаждений (хорошее, удовлетвори- тельное, неудовлетвори- тельное)	Заключение (вырубить, пересадить, сохранить, обрезать)	Цель вырубки, пересадки, обрезки
1	2	3	4	5	6	7	8	9
1	286	Осина	12			хорошее	вырубить	под строительство
2	287	Ольха	10			хорошее	вырубить	под строительство

3	292	Осина	35			хорошее	вырубить	под строительство
4	293	Осина	20			хорошее	вырубить	под строительство
5	294	Осина	40			хорошее	вырубить	под строительство
6	295	Осина	20			хорошее	вырубить	под строительство
7	296	Осина	40			хорошее	вырубить	под строительство
8	297	Осина	10,35			хорошее	вырубить	под строительство
9	298	Осина	18			хорошее	вырубить	под строительство
10	299	Осина	30			хорошее	вырубить	под строительство
11	300	Осина	20,20			хорошее	вырубить	под строительство
12	301	Дуб	10,10			хорошее	вырубить	под строительство
13	302	Осина	18			хорошее	вырубить	под строительство
14	303	Осина	18			хорошее	вырубить	под строительство
15	304	Осина	10			хорошее	вырубить	под строительство
16	305	Осина	18			неудовлетворительное	вырубить	под строительство
17	306	Осина	10			хорошее	вырубить	под строительство
18	307	Осина	15			хорошее	вырубить	под строительство
19	308	Осина	30			удовлетворительное	вырубить	под строительство
20	309	Осина	30			удовлетворительное	вырубить	под строительство
21	310	Осина	20,20			удовлетворительное	вырубить	под строительство
22	311	Осина	15			удовлетворительное	вырубить	под строительство
23	312	Осина	18			удовлетворительное	вырубить	под строительство
24	313	Ива	15			удовлетворительное	вырубить	под строительство
25	314	Ива	20			удовлетворительное	вырубить	под строительство
26	315	Ива	25,18			удовлетворительное	вырубить	под строительство
27	316	Ива	25			хорошее	вырубить	под строительство
28	317	Осина	15			хорошее	вырубить	под строительство
29	318	Ива	15			хорошее	вырубить	под строительство
30	319	Ива	15			хорошее	вырубить	под строительство
31	320	Дуб	12			удовлетворительное	вырубить	под строительство
32	321	Ива	15			хорошее	вырубить	под строительство
33	322	Ива	12			хорошее	вырубить	под строительство
34	323	Ольха	12			хорошее	вырубить	под строительство
35	324	Ольха	12			хорошее	вырубить	под строительство

36	325	Береза	10			хорошее	вырубить	под строительство
37	326	Осина	18			хорошее	вырубить	под строительство
38	327	Осина	25			хорошее	вырубить	под строительство
39	328	Осина	10			хорошее	вырубить	под строительство
40	329	Осина	12			хорошее	вырубить	под строительство
41	330	Ольха	30			хорошее	вырубить	под строительство
42	331	Ольха	10,15			хорошее	вырубить	под строительство
43	332	Ольха	10,15			хорошее	вырубить	под строительство
44	333	Ольха	18			хорошее	вырубить	под строительство
45	334	Ольха	12,20,10			хорошее	вырубить	под строительство
46	335	Ива	30			хорошее	вырубить	под строительство
47	336	Ольха	12			хорошее	вырубить	под строительство
48	337	Ольха	10			хорошее	вырубить	под строительство
49	338	Ольха	10			хорошее	вырубить	под строительство
50	339	Береза	12			хорошее	вырубить	под строительство
51	340	Ива	10,15			хорошее	вырубить	под строительство
52	341	Ива	10,15			хорошее	вырубить	под строительство
53	342	Ольха	20			неудовлетворительное	вырубить	под строительство
54	343	Ольха	20			хорошее	вырубить	под строительство
55	344	Ольха	20			хорошее	вырубить	под строительство
56	345	Береза	35			хорошее	вырубить	под строительство
57	346	Осина	10			хорошее	вырубить	под строительство
58	347	Осина	10			хорошее	вырубить	под строительство
59	348	Осина	10			хорошее	вырубить	под строительство
60	349	Дуб	15			хорошее	вырубить	под строительство
61	350	Осина	10			хорошее	вырубить	под строительство
62	351	Ольха	15			хорошее	вырубить	под строительство
63	352	Осина	18			хорошее	вырубить	под строительство
64	353	Осина	30			хорошее	вырубить	под строительство
65	354	Осина	30			хорошее	вырубить	под строительство
66	355	Осина	30			хорошее	вырубить	под строительство
67	356	Осина	15			хорошее	вырубить	под строительство
68	357	Ольха	20			хорошее	вырубить	под строительство

69	358	Боярышник	10			хорошее	вырубить	под строительство
70	359	Ива	15			неудовлетворительное	вырубить	под строительство
71	360	Береза	20			хорошее	вырубить	под строительство
72	361	Ольха	10,30,30			хорошее	вырубить	под строительство
73	362	Ольха	20			хорошее	вырубить	под строительство
74	363	Ольха	15			хорошее	вырубить	под строительство
75	364	Ольха	20			хорошее	вырубить	под строительство
76	365	Ольха	10,12			хорошее	вырубить	под строительство
77	366	Ольха	15			хорошее	вырубить	под строительство
78	367	Ольха	20			хорошее	вырубить	под строительство
79	368	Ольха	20			хорошее	вырубить	под строительство
80	369	Дуб	12			удовлетворительное	вырубить	под строительство
81	370	Береза	10			хорошее	вырубить	под строительство
82	371	Ольха	12			хорошее	вырубить	под строительство
83	372	Ольха	20			хорошее	вырубить	под строительство
84	373	Береза	10			хорошее	вырубить	под строительство
85	374	Ольха	12			хорошее	вырубить	под строительство
86	375	Ольха	10,15			хорошее	вырубить	под строительство
87	376	Ольха	10			хорошее	вырубить	под строительство
88	377	Дуб	18			удовлетворительное	вырубить	под строительство
89	378	Ольха	18,15			неудовлетворительное	вырубить	под строительство
90	379	Береза	15			удовлетворительное	вырубить	под строительство
91	380	Ольха	12,10,12			удовлетворительное	вырубить	под строительство
92	381	Ольха	25			удовлетворительное	вырубить	под строительство
93	382	Ольха	12			удовлетворительное	вырубить	под строительство
94	383	Ольха	12			удовлетворительное	вырубить	под строительство
95	384	Ольха	20			хорошее	вырубить	под строительство
96	385	Ольха	10			хорошее	вырубить	под строительство
97	386	Ольха	15			хорошее	вырубить	под строительство
98	387	Ольха	15			хорошее	вырубить	под строительство
99	388	Ольха	20,10,10,18			хорошее	вырубить	под строительство
100	389	Осина	15			хорошее	вырубить	под строительство
101	390	Осина	15			удовлетворительное	вырубить	под строительство

102	391	Береза	60			удовлетворительное	вырубить	под строительство
103	392	Черемуха	12,10,10			хорошее	вырубить	под строительство
104	393	Осина	45			неудовлетворительное	вырубить	под строительство
105	394	Береза	35			хорошее	вырубить	под строительство
106	395	Осина	45			хорошее	вырубить	под строительство
107	396	Осина	10			хорошее	вырубить	под строительство
108	397	Осина	15,18			удовлетворительное	вырубить	под строительство
109	398	Осина	10			удовлетворительное	вырубить	под строительство
110	399	Осина	12			удовлетворительное	вырубить	под строительство
111	400	Осина	10			удовлетворительное	вырубить	под строительство
112	401	Осина	15			удовлетворительное	вырубить	под строительство
113	402	Осина	15			удовлетворительное	вырубить	под строительство
114	403	Осина	15			удовлетворительное	вырубить	под строительство
115	404	Осина	12			удовлетворительное	вырубить	под строительство
116	405	Ольха	15			неудовлетворительное	вырубить	под строительство
117	406	Дуб	50			неудовлетворительное	вырубить	под строительство
118	407	граб	15,10,20,10,12,1 2,15			удовлетворительное	вырубить	под строительство
119	408	Ольха	10,12			удовлетворительное	вырубить	под строительство
120	409	Ольха	10,12			удовлетворительное	вырубить	под строительство
121	410	Осина	10			удовлетворительное	вырубить	под строительство
122	411	Береза	10			хорошее	вырубить	под строительство
123	412	Ольха	10			хорошее	вырубить	под строительство
124	413	Ольха	12			хорошее	вырубить	под строительство
125	414	Ольха	10			хорошее	вырубить	под строительство
126	415	Ольха	15			хорошее	вырубить	под строительство
127	416	Ольха	15			хорошее	вырубить	под строительство
128	417	Осина	35			удовлетворительное	вырубить	под строительство
129	418	Ольха	30,15			хорошее	вырубить	под строительство
130	419	Боярышник	15			хорошее	вырубить	под строительство
131	420	Боярышник	10,10			хорошее	вырубить	под строительство
132	421	Боярышник	10			хорошее	вырубить	под строительство
133	422	Ольха	18			хорошее	вырубить	под строительство

134	423	Ольха	18			хорошее	вырубить	под строительство
135	424	Осина	15			хорошее	вырубить	под строительство
136	425	Боярышник	18			хорошее	вырубить	под строительство
137	426	Боярышник	10			хорошее	вырубить	под строительство
138	427	Ольха	10,10,8,10,10			хорошее	вырубить	под строительство
139	428	Ольха	10			хорошее	вырубить	под строительство
140	429	Ива	10,10,10,10,10,10,10			хорошее	вырубить	под строительство
141	430	Ольха	10,10,10,10,12			хорошее	вырубить	под строительство
142	431	Ольха	12,12,15			хорошее	вырубить	под строительство
143	432	Осина	12			хорошее	вырубить	под строительство
144	433	Ольха	18,12			хорошее	вырубить	под строительство
145	434	Ольха	15			хорошее	вырубить	под строительство
146	435	Ольха	10,12,10			хорошее	вырубить	под строительство
147	436	Ольха	10,10,12,10			хорошее	вырубить	под строительство
148	437	Ольха	10			хорошее	вырубить	под строительство
149	438	Ольха	12,12			хорошее	вырубить	под строительство
150	439	Ольха	12,10			хорошее	вырубить	под строительство
151	440	Ольха	12			удовлетворительное	вырубить	под строительство
152	441	Ольха	12			хорошее	вырубить	под строительство
153	442	Ольха	10			хорошее	вырубить	под строительство
154	443	Ольха	10			хорошее	вырубить	под строительство
155	444	Ольха	10			удовлетворительное	вырубить	под строительство
156	445	Ольха	10,12,12,12			удовлетворительное	вырубить	под строительство
157	446	Ольха	18			удовлетворительное	вырубить	под строительство
158	447	Боярышник	10			удовлетворительное	вырубить	под строительство
159	448	Дуб	50,40			удовлетворительное	вырубить	под строительство
160	449	Дуб	145			удовлетворительное	вырубить	под строительство
161	450	Дуб	20			удовлетворительное	вырубить	под строительство
162	451	Боярышник	10			хорошее	вырубить	под строительство
163	452	Дуб	20,15			хорошее	вырубить	под строительство
164	453	Ольха	12			хорошее	вырубить	под строительство

165	454	Ольха	10			хорошее	вырубить	под строительство
166	455	Ольха	12			хорошее	вырубить	под строительство
167	456	Ольха	10			хорошее	вырубить	под строительство
168	457	Ива	35,20,40,25,35,45			хорошее	вырубить	под строительство



Исполнитель: инженер-геодезист АО "ВАД" Курналеев А.В.

(должность, Ф.И.О. дата)

Проверено комиссией по учету и вырубке (сносу) зеленых насаждений и компенсационному озеленению администрации городского округа «Город Калининград».

По результатам составлен акт обследования зеленых насаждений от «10» 09 2020 года № 1431

Комиссия:

Ведущий инженер МКК, КСЗ А.С. Таленко
(должность, подпись, Ф.И.О.)

Ведущий инженер МКК, КСЗ А.А. Вирота
(должность, подпись, Ф.И.О.)

Начальник УБСЗ КСЗ Я.А. Мельников
(должность, подпись, Ф.И.О.)

(должность, подпись, Ф.И.О.)

УТВЕРЖДАЮ»
Директор ГКУКО «УДХ КО»
_____/Д.С. Анисимов /

Объект: Компенсационное озеленение объекта «Реконструкция II очереди Кольцевого маршрута в районе Приморской рекреационной зоны (Северный обход города Калининграда с реконструкцией транспортной развязки с Московским проспектом), 2 этап строительства - от транспортной развязки на Зеленоградск до транспортной развязки на Балтийск включительно» (I подэтап)

ВЕДОМОСТЬ ОБЪЕМОВ РАБОТ
на высадку деревьев

№ пп	Шифр и № позиции норматива	Наименование работ и затрат	Единица измерени я	Количест во	Ссылка на чертежи, спецификаци и	Формула расчета, расчет объемов работ и расхода материалов
1	2	3	4	5	6	7
1.	1.	Срезка кустарника и мелколесья в грунтах естественного залегания кусторезами на тракторе мощностью: 79 кВт (108 л.с.), кустарник и мелколесье редкие	га	0,8		0,8 га
2.	2.	Корчевка кустарника и мелколесья в грунтах естественного залегания корчевателями-собираателями на тракторе мощностью: 79 кВт (108 л.с.), кустарник и мелколесье редкие	га	0,8		0,8 га
3.	3.	Подготовка стандартных посадочных мест механизированным способом для деревьев и кустарников с квадратным комом земли размером: 0,8х0,8х0,5 м с добавлением растительной земли до 50%	10шт	16,8		168шт/10
4.	4.	Посадка деревьев и кустарников с комом земли размером: 0,8х0,8х0,5 м	10шт	16,8		168шт/10
5.	5.	Сосна черная, высота 1,5-2,0 м	шт	168		168шт

Составил: _____ А.А. Остроумов
(должность, подпись, Ф.И.О)

Согласовано: Заместитель директора ГКУКО «УДХ КО»
(должность, подпись, Ф.И.О)

Д.А. Майоров



РОССИЙСКАЯ ФЕДЕРАЦИЯ
АДМИНИСТРАЦИЯ ГОРОДСКОГО ОКРУГА «ГОРОД КАЛИНИНГРАД»
КОМИТЕТ ГОРОДСКОГО ХОЗЯЙСТВА

236022 г. Калининград, пл. Победы, д.1
тел.: (4 012) 92-31-18, 92-33-29
факс: (4 012) 92-34-85
e-mail: komgorhoz@klgd.ru

На № В-КГХ-5747 от 14.09.2020

12.10.2020 № И-КГХ-15452

Директору
ГКУ Калининградской
области «Управление
дорожного хозяйства
Калининградской области»
Анисимову Д.С.

Почтовый адрес: 236035,
г. Калининград, а/я 5116,
udh@dor39.ru

Уважаемый Дмитрий Сергеевич!

Комитетом городского хозяйства совместно с комитетом муниципального имущества и земельных ресурсов администрации городского округа «Город Калининград» рассмотрено Ваше обращение по вопросу предоставления информации о месте проведения компенсационного озеленения по объекту «Реконструкция II очереди Кольцевого маршрута в районе Приморской рекреационной зоны (Северный обход города Калининграда с реконструкцией транспортной развязки с Московским проспектом) 2 этап строительства – от транспортной развязки на Зеленоградск до транспортной развязки на Балтийск включительно (1-4 подэтапы) (далее - Объект) взамен планируемых к вырубке 834 деревьев. (далее – Объект).

По итогам рассмотрения обращения сообщаем следующее.

В соответствии с поступившими запросами ГКУ Калининградской области «Управление дорожного хозяйства Калининградской области», на основании актов обследования зеленых насаждений от 10.09.2020 № 1431 и от 22.09.2020 № 1524, составленных комиссией по учету и вырубке (сносу) зеленых насаждений и компенсационному озеленению на территории городского округа «Город Калининград», комитетом городского хозяйства администрации городского округа «Город Калининград» согласовано две перечетные ведомости зеленых насаждений:

- от 18.09.2020 № 73 на вырубку 168 деревьев на территории 1 подэтапа 2 этапа строительства Объекта;
- от 25.09.2020 № 75 на вырубку 249 деревьев на территории 2 подэтапа 2 этапа строительства Объекта.

Итого, согласно вышеуказанным перечетным ведомостям зеленых насаждений, на Объекте планируется дополнительная рубка 417 деревьев.

Для организации компенсационных посадок в соответствии требованиями статьи 6 Закона Калининградской области от 21.12.2006 № 100 «Об охране зеленых насаждений», с учетом среднего норматива посадки зеленых насаждений (300 деревьев на 1 га озеленяемой площади) предлагаем продолжить посадку зеленых насаждений в счет компенсационного озеленения на ранее предложенном земельном участке, расположенном по ул. Ялтинской (общая площадь 17,9 га,

территория золоотвала после рекультивации) с кадастровым номером 39:15:133302:22 (исх. от 03.07.2020 № и-кгх-9174), закрепленном на праве постоянного (бессрочного) пользования за МКУ «Калининградская служба заказчика».

В случае принятия положительного решения об использовании данного земельного участка под компенсационное озеленение, необходимо заключение соответствующего договора с МКУ «Калининградская служба заказчика».

Учитывая вышеизложенное, при разработке проекта компенсационного озеленения и подборе ассортимента саженцев деревьев прошу учесть требования СП 42.13330.2016 «Градостроительство. Планировка и застройка городских и сельских поселений» (актуализированная редакция СНиП 2.07.01-89*), Правил создания, охраны и содержания зеленых насаждений в городах Российской Федерации, утвержденными приказом Государственного Комитета Российской Федерации по строительству и жилищно-коммунальному комплексу от 15.12.1999 № 153 (МДС 13-5.2000), Правил благоустройства территории городского округа «Город Калининград», утвержденных решением городского Совета депутатов Калининграда от 20.05.2015 № 161, а также почвенно-гидрологические особенности участка, наличие на данной территории системы мелиорации.

Согласование проекта компенсационного озеленения осуществляется в соответствии с Административным регламентом администрации городского округа «Город Калининград» предоставления муниципальной услуги по согласованию проекта компенсационного озеленения на территории городского округа «Город Калининград», утвержденного постановлением администрации городского округа «Город Калининград» от 12.10.2015 № 1723 (в редакции от 13.03.2019 № 205).

С порядком оказания услуги, требованиями к составу документов и сроками предоставления муниципальной услуги можно ознакомиться на официальном сайте администрации городского округа «Город Калининград» (www.klgd.ru, раздел «Услуги», подраздел «Муниципальные услуги», номер услуги – 038-19/у «Согласование проектов компенсационного озеленения»).

По вопросу предоставления места для выполнения компенсационного озеленения еще для 16 тысяч деревьев, с учетом перспективы реконструкции Объекта, сообщаем, что в Вашем обращении отсутствуют информация о местонахождении, площади земельных участков городского округа «Город Калининград», занятых зелеными насаждениями, и количестве зеленых насаждений, подлежащих вырубке.


Учитывая вышеизложенное, принятие решения о месте и площади земельного участка, пригодного для посадки 16 тысяч деревьев, не предоставляется возможным.

Приложение: схема расположения земельного участка на 1 л.

С уважением,
заместитель председателя комитета
городского хозяйства



Ю.Л. Кондратьев

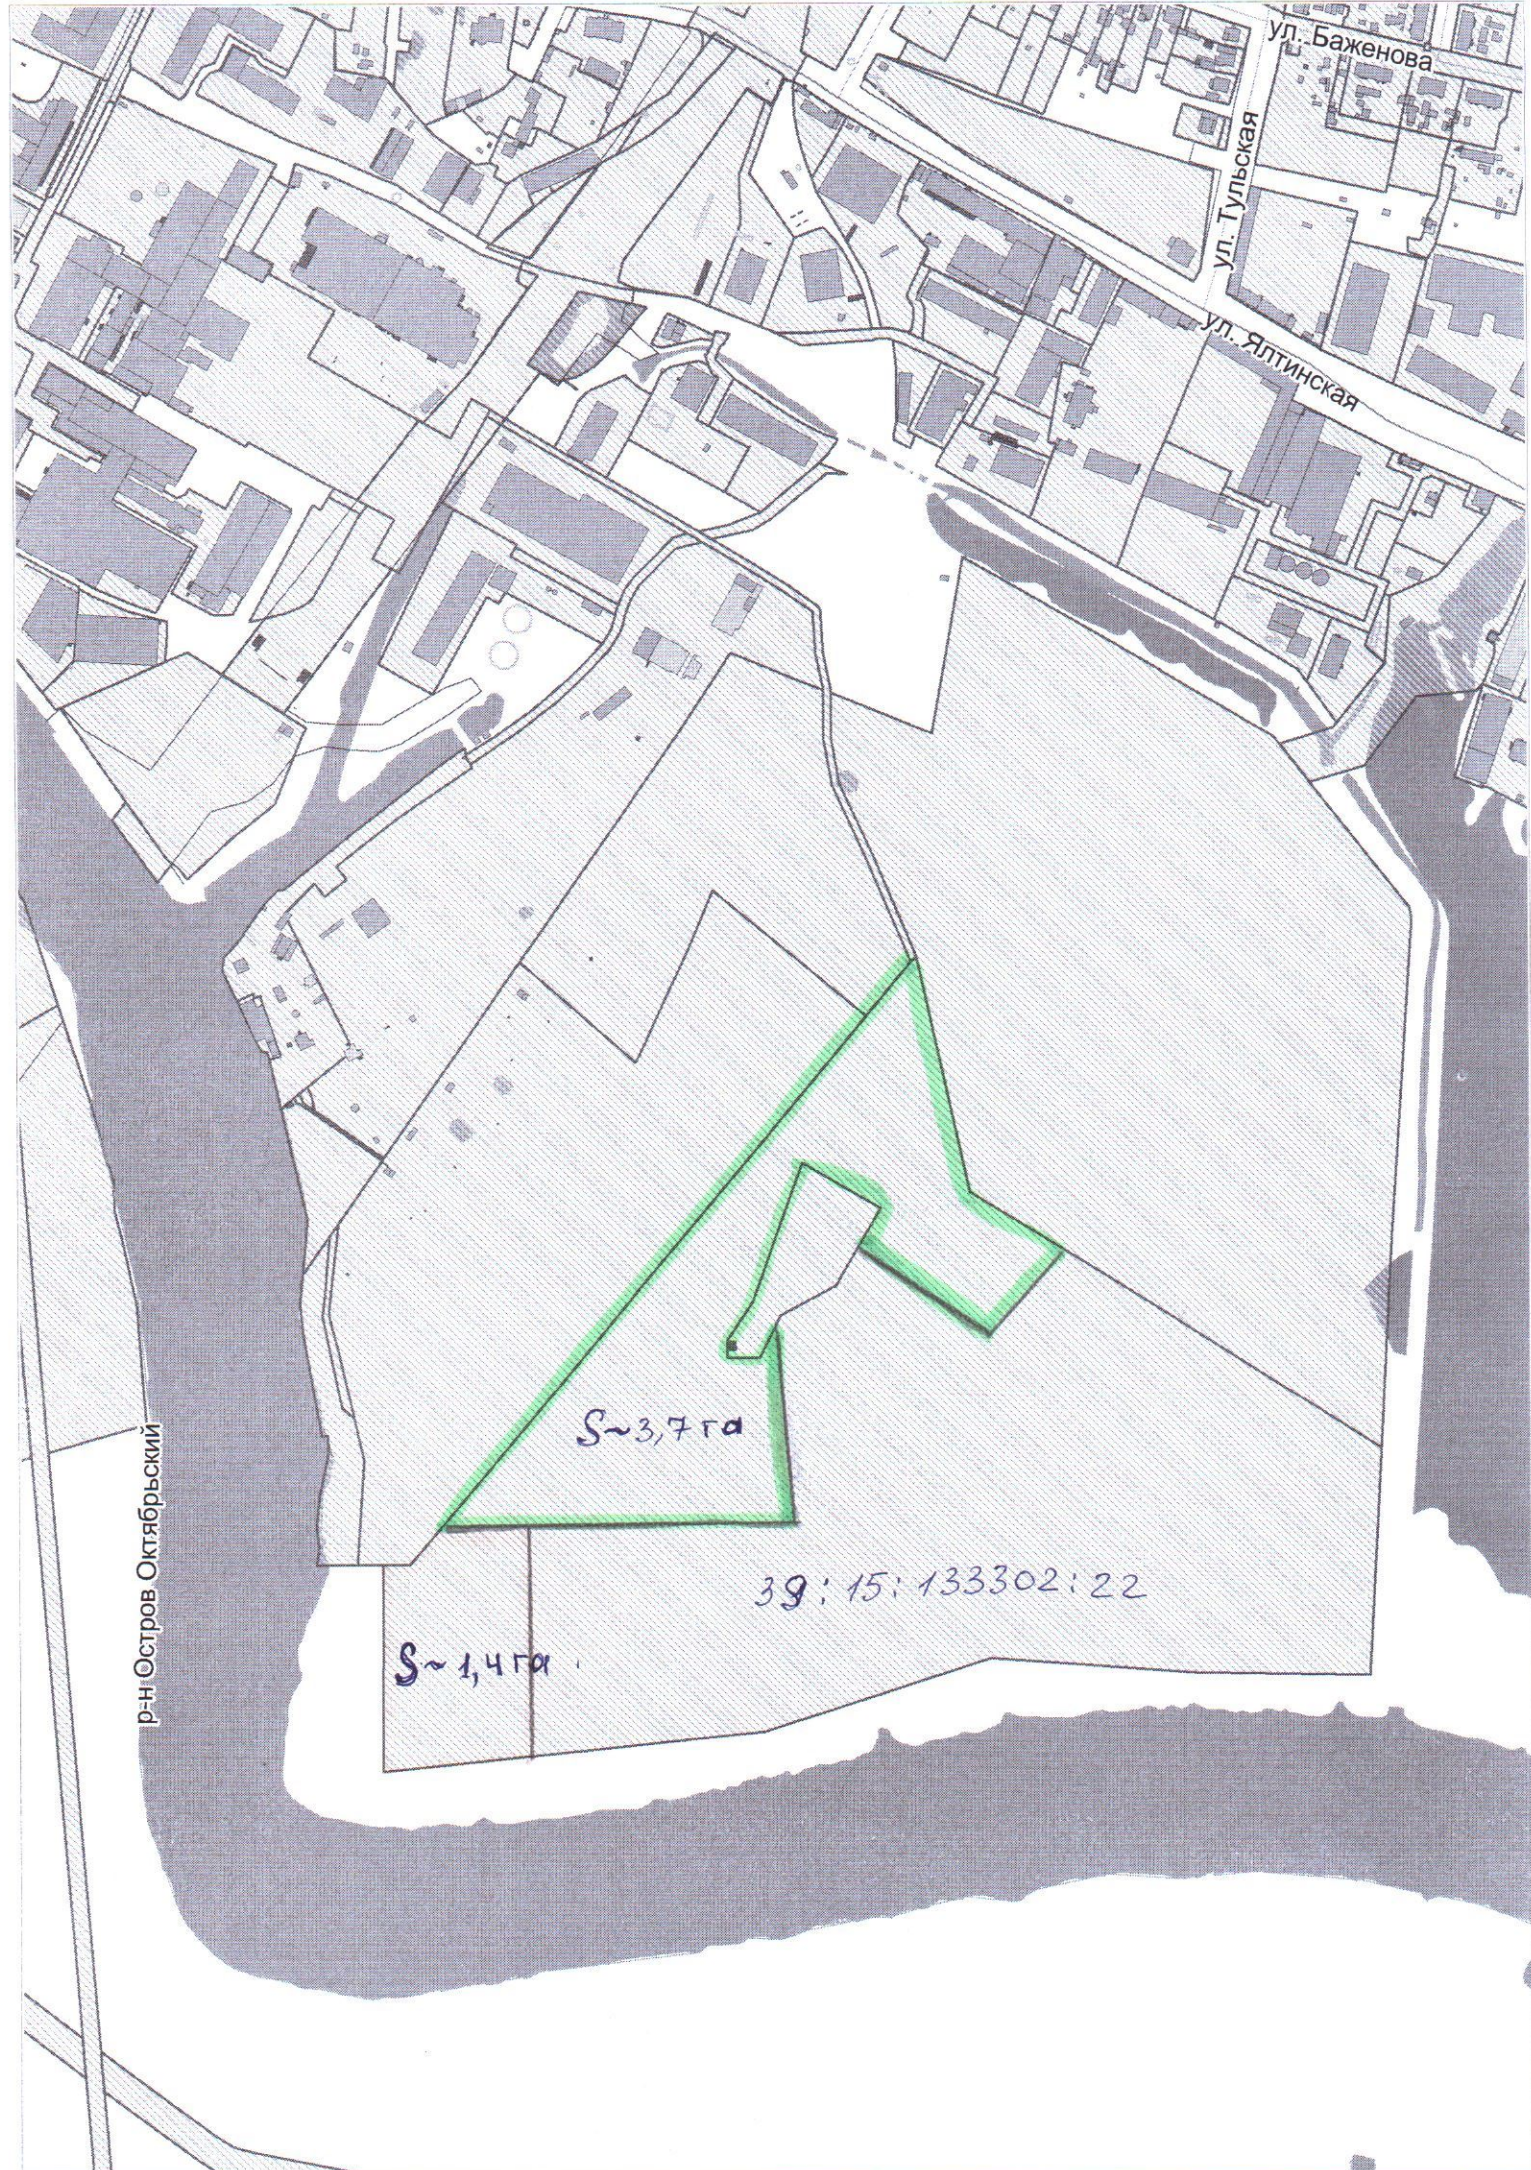

ул. Баженова

ул. Тульская

ул. Ялтинская

р-н Остров Октябрьский

S~3,7 га

39:15:133302:22

S~1,4 га