

Ведомость жилых и общественных зданий и сооружений

17

Ведомость жилых и общественных зданий и сооружений											
Номер на плане	Наименование и обозначение	Этажность	Количество			Площадь, м.кв.				Строительный объем, м³	
			зданий	Квартир		Застройки		Общая нормируемая		здания	всего
				Здания	Все-го	Здания	Все-го	Здания	Все-го		
1.1	Многоквартирный жилой дом №1 проектируемый (1 этап стр-ва)	9	1	120	120	3441,76	3441,76				
1.2	Многоквартирный жилой дом №2 проектируемый (2 этап стр-ва)	9	1	152	152	1631,88	1631,88				
2	Въезд подземной автостоянки проектируемый	-	-	-	-	-	-				
3	Здания, строения существующие	-	-	-	-	-	-				
4	Техническое помещение для ТБО проектируемое (1 этап стр-ва)	-	-	-	-	-	-				

Общая ведомость благоустройства

Номер на плане	Наименование	Нормативная		Фактическая		Примечание
4	Техническое помещение для ТБО, м ²	42,56		16,96	45,64	проектируемое
5	Хоз. площадка (для сушки белья), м ²			28,68		проектируемая
6	Площадка для занятия физкультурой, м ²	453,92		454,13		проектируемая
7	Площадка для отдыха взрослых, м ²	42,56		42,56		проектируемая
8	Детская площадка, м ²	198,59		198,77		проектируемая
9	Автостоянка для дома №1, м/мест	36	87	25	95	проектируемая
	Автостоянка для офисов дома №1, м/мест	3				проектируемая
	Автостоянка для дома №2, м/мест	46				проектируемая
	Автостоянка для офисов дома №2, м/мест	2				проектируемая
10	Автостоянка подземная, м/мест	—		70		проектируемая

Ведомость зеленых насаждений на земельном участке КН 39:15:121034:2893

Поз. номер	Условное изображение	Наименование	Количество	Примечание
1		Граб обыкновенный "Фастигиата", шт.	50	---
Итого высаживаемых деревьев, шт.			50	---

Условные обозначения:

- Граница земельного участка
- Граница земельного участка 1-го этапа строительства
- Граница земельного участка 2-го этапа строительства
- Граница зоны допустимого размещения зданий и сооружений
- Красная линия
- Подпорная стенка из габионов проектируемая
- Дождеприемный колодец с фильтр-патроном проектируемый
- Место транспортного средства инвалида
- Пониженный бортовой камень
- Демонтаж существующих инженерных сетей
- Демонтаж существующих зданий, сооружений и покрытий
- Опора освещения проектируемая

Существующие сети:

- В - Водопровод
- Г - Газопровод
- Кб - Канализация бытовая
- Кл - Канализация ливневая
- — — — — Электрокабель
- - - - - Сети связи

Проектируемые сети:


- В1 - Хоз.- питьевой водопровод
- К1 - Канализация хозяйственно-бытовая
- К2 - Канализация ливневая
- Д1 - Дренаж
- Н1 - Электрический кабель
- Н1 - Электрический кабель (вынос)
- W - Электрический кабель (вынос)
- - - - - Сети связи
- Г1 - Газопровод

Доверен.
инженер
отдел проектирования
20.06.2025
И.И. Карачев Н.В.

Лист 1 из 1
Листов 1

ООО "ГЕОИД"

					П-003-2023-ПКО		
					Многоквартирный жилой дом по ул. Маршала Борзова в г. Калининграде.		
Изм.	Кол.уч.	Лист	И.И. Карачев	Подп.	Дата	Стадия	Лист
Гип		Афонин Е.Г.				П	3
Разработал		Круглов А.П.					3
Н.контроль		Князьков А.И.					
					Посадочный чертеж. Разбивочный план. Сводный план инженерных сетей. М 1:500		
					ООО "СанТермо-Проект"		

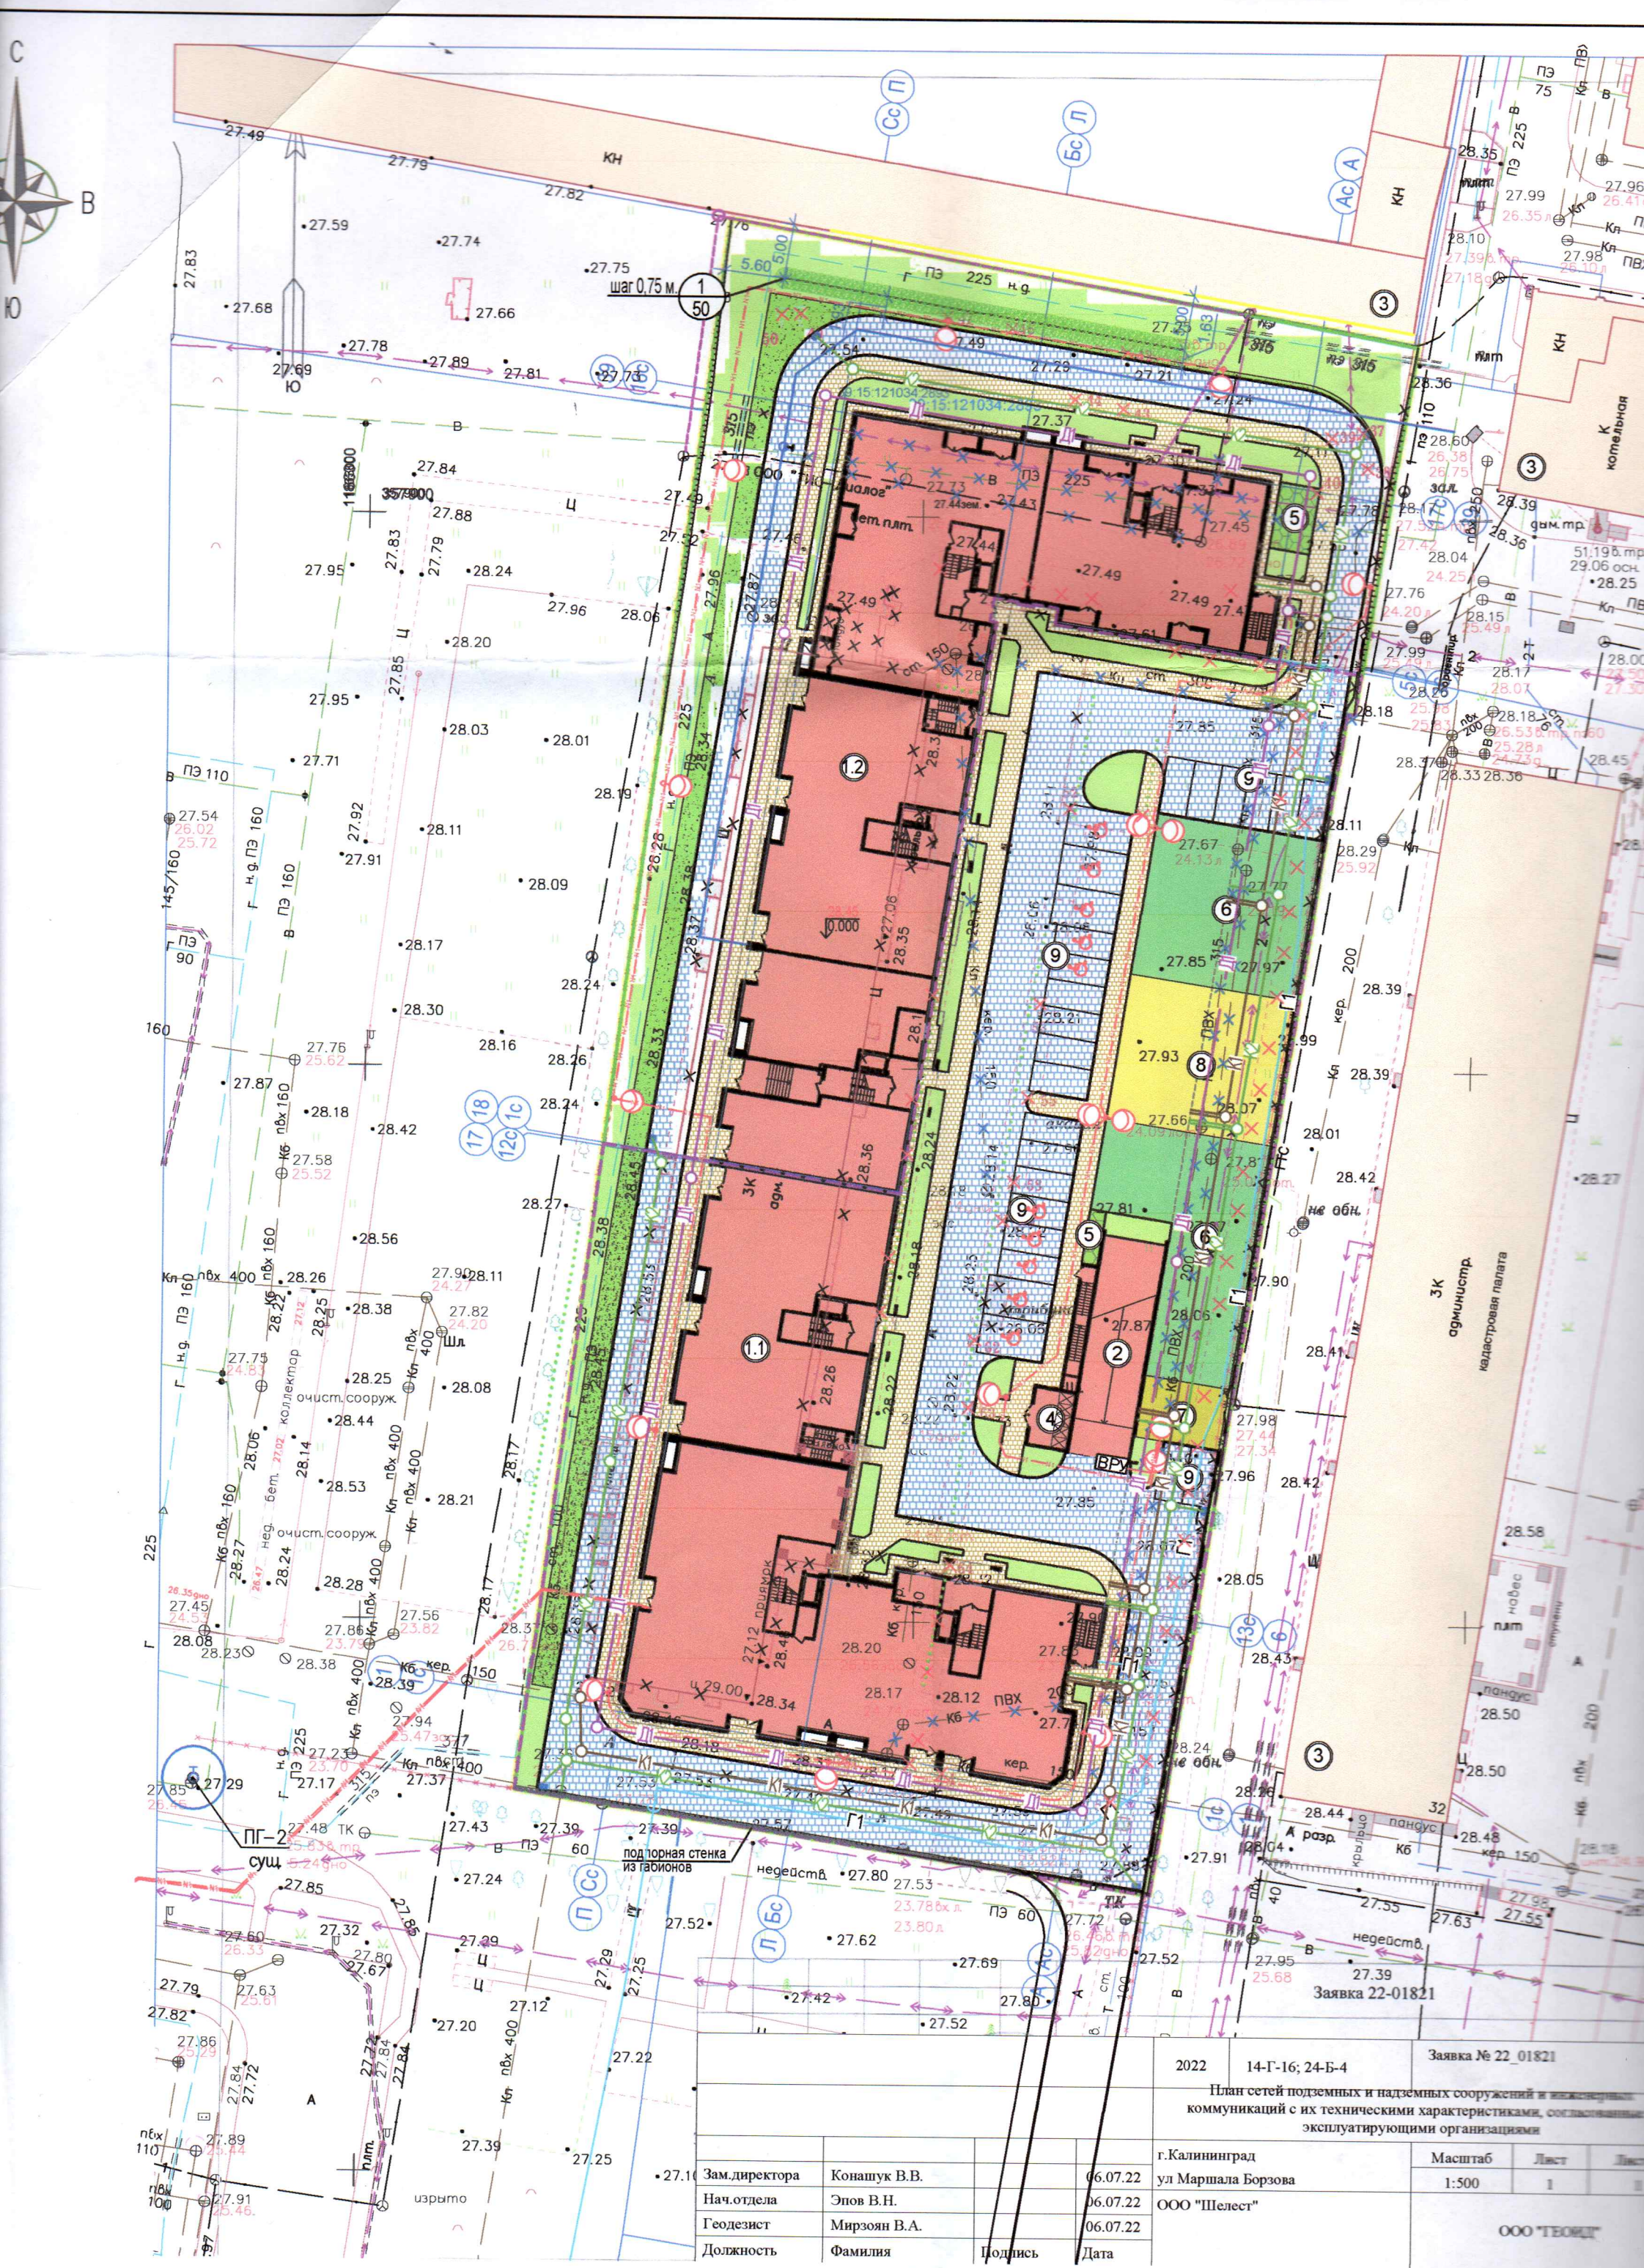

				2022	14-Г-16; 24-Б-4	Заявка № 22_01821		
				План сетей подземных и надземных сооружений и коммуникаций с их техническими характеристиками, согласованными эксплуатирующими организациями				
				г.Калининград		Масштаб	Лист	Лист
Зам.директора	Конашук В.В.		06.07.22	ул Маршала Борзова		1:500	1	
Нач.отдела	Эпов В.Н.		06.07.22	ООО "Шелест"		ООО "ТЕОРИТ"		
Геодезист	Мирзоян В.А.		06.07.22					
Должность	Фамилия	Подпись	Дата					