


Подеревная съемка зеленых насаждений, подлежащих вырубке и компенсационной высадке по адресу: г. Калининград, ул. Калужская, д. 4-10, ул. Мусоргского, д. 21

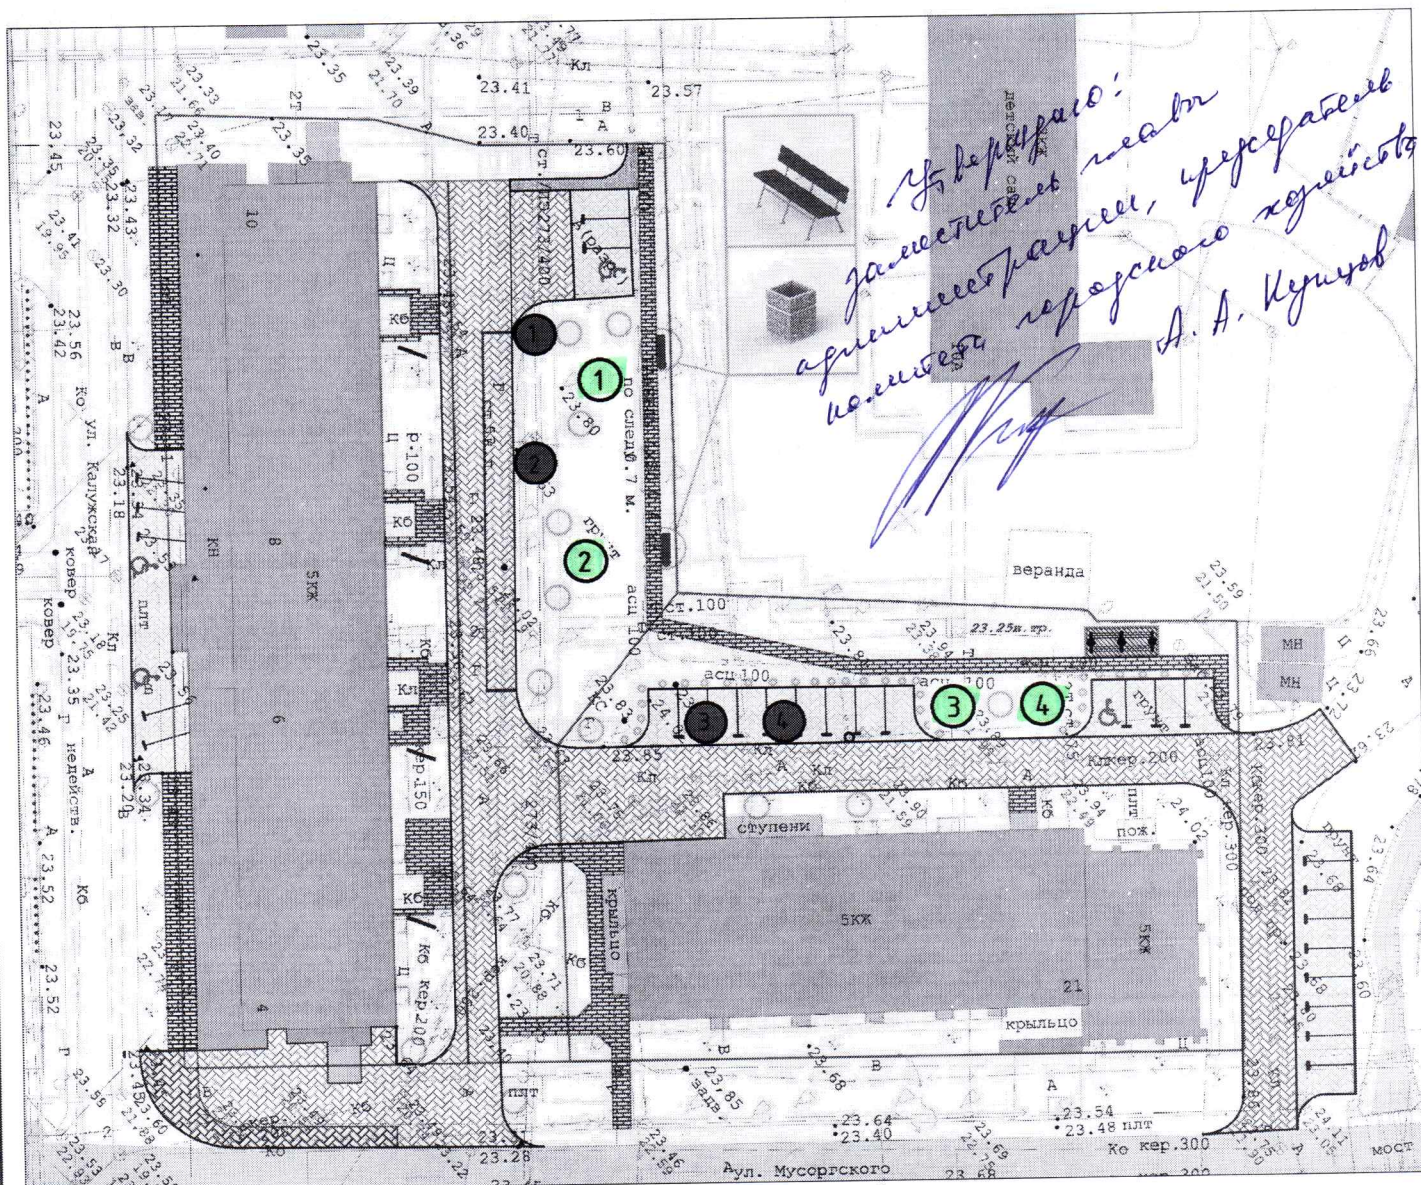

Деревья, подлежащие вырубке

- ① - Тополь
- ② - Липа
- ③ - Рябина
- ④ - Рябина

Деревья, подлежащие компенсационной высадке

- ① - Туя, 12 лет, высота 2,0 м
- ② - Туя, 12 лет, высота 2,0 м
- ③ - Клён остролистный "глобозум", 12 лет, высоты 3 м, фна 1,3 м ≥ 3 см
- ④ - Клён остролистный "глобозум", 12 лет, высоты 3 м, фна 1,3 м ≥ 3 см

Сопосек Н.Б. Мусоргского 21 пр. Вандааров Р.Г. ул. Калужская 4-10

Проверил:
консультант
открытого общества
17.04.2020

Н.В. Точенов

					Муниципальная программа формирования современной городской среды городского округа "Город Калининград"			
Изм.	Кол.уч.	Лист	№ док.	Подп.	Дата	Стадия	Лист	Листов
Подеревная съемка зеленых насаждений, подлежащих вырубке и компенсационной высадке по адресу: г. Калининград, ул. Калужская, д. 4-10, ул. Мусоргского, д. 21						МКУ "КР МКД"		
ГИП								
Исполнил								
Н.контр.								