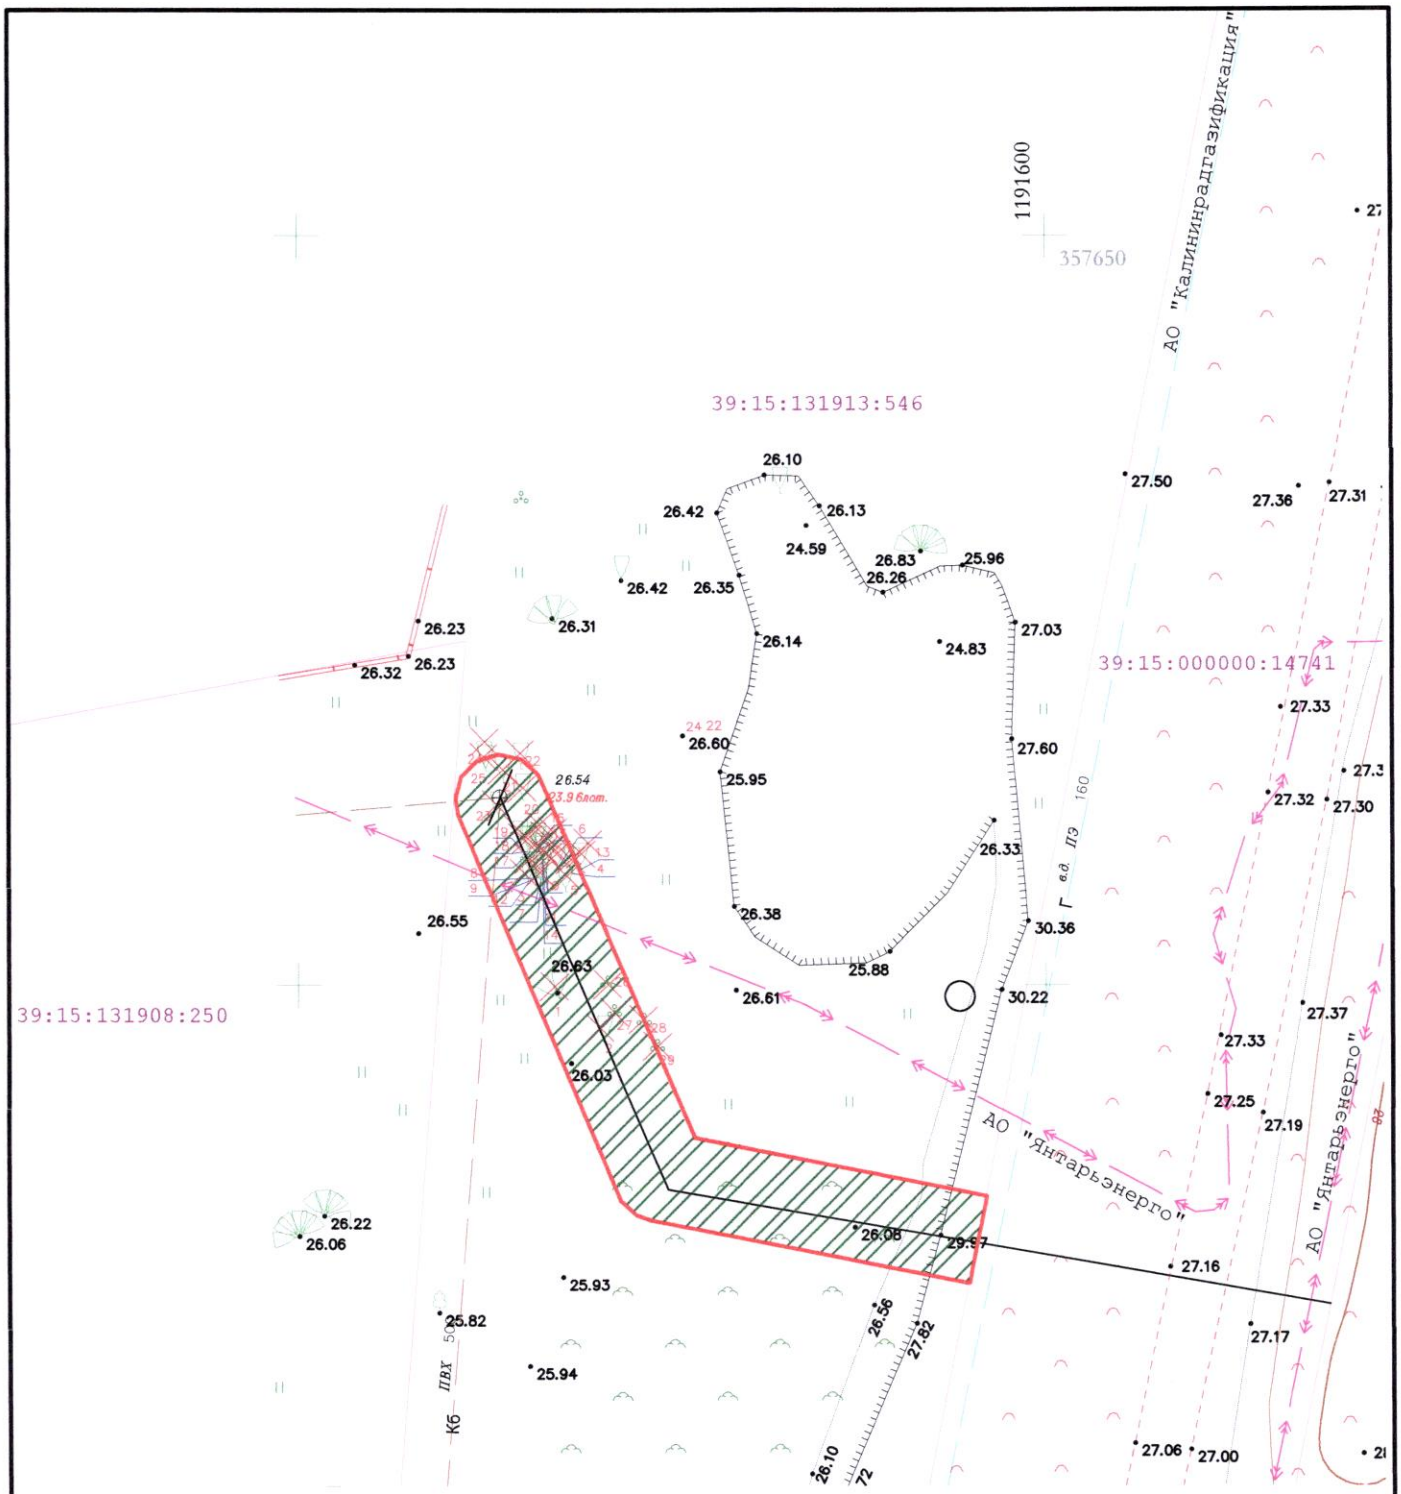

Условные обозначения:

– вырубаемые деревья

– вырубаемые кустарники

– граница сервитута

– уничтожаемый газон 304 кв.м.

Изм.	Кол.уч.	Лист	№док.	Подп.	Дата	-ПКО		
						Строительство общеобразовательной школы по ул. Героя России Мариенко в г. Калининграде		
Разраб.		Ушакова				Проект компенсационного озеленения	Стадия	Лист	Листов
ГИП		Злобин					П	2	
Н. контр.		Кабаева				Подеревная съемка М 1:500	ООО "ПЦ"		