


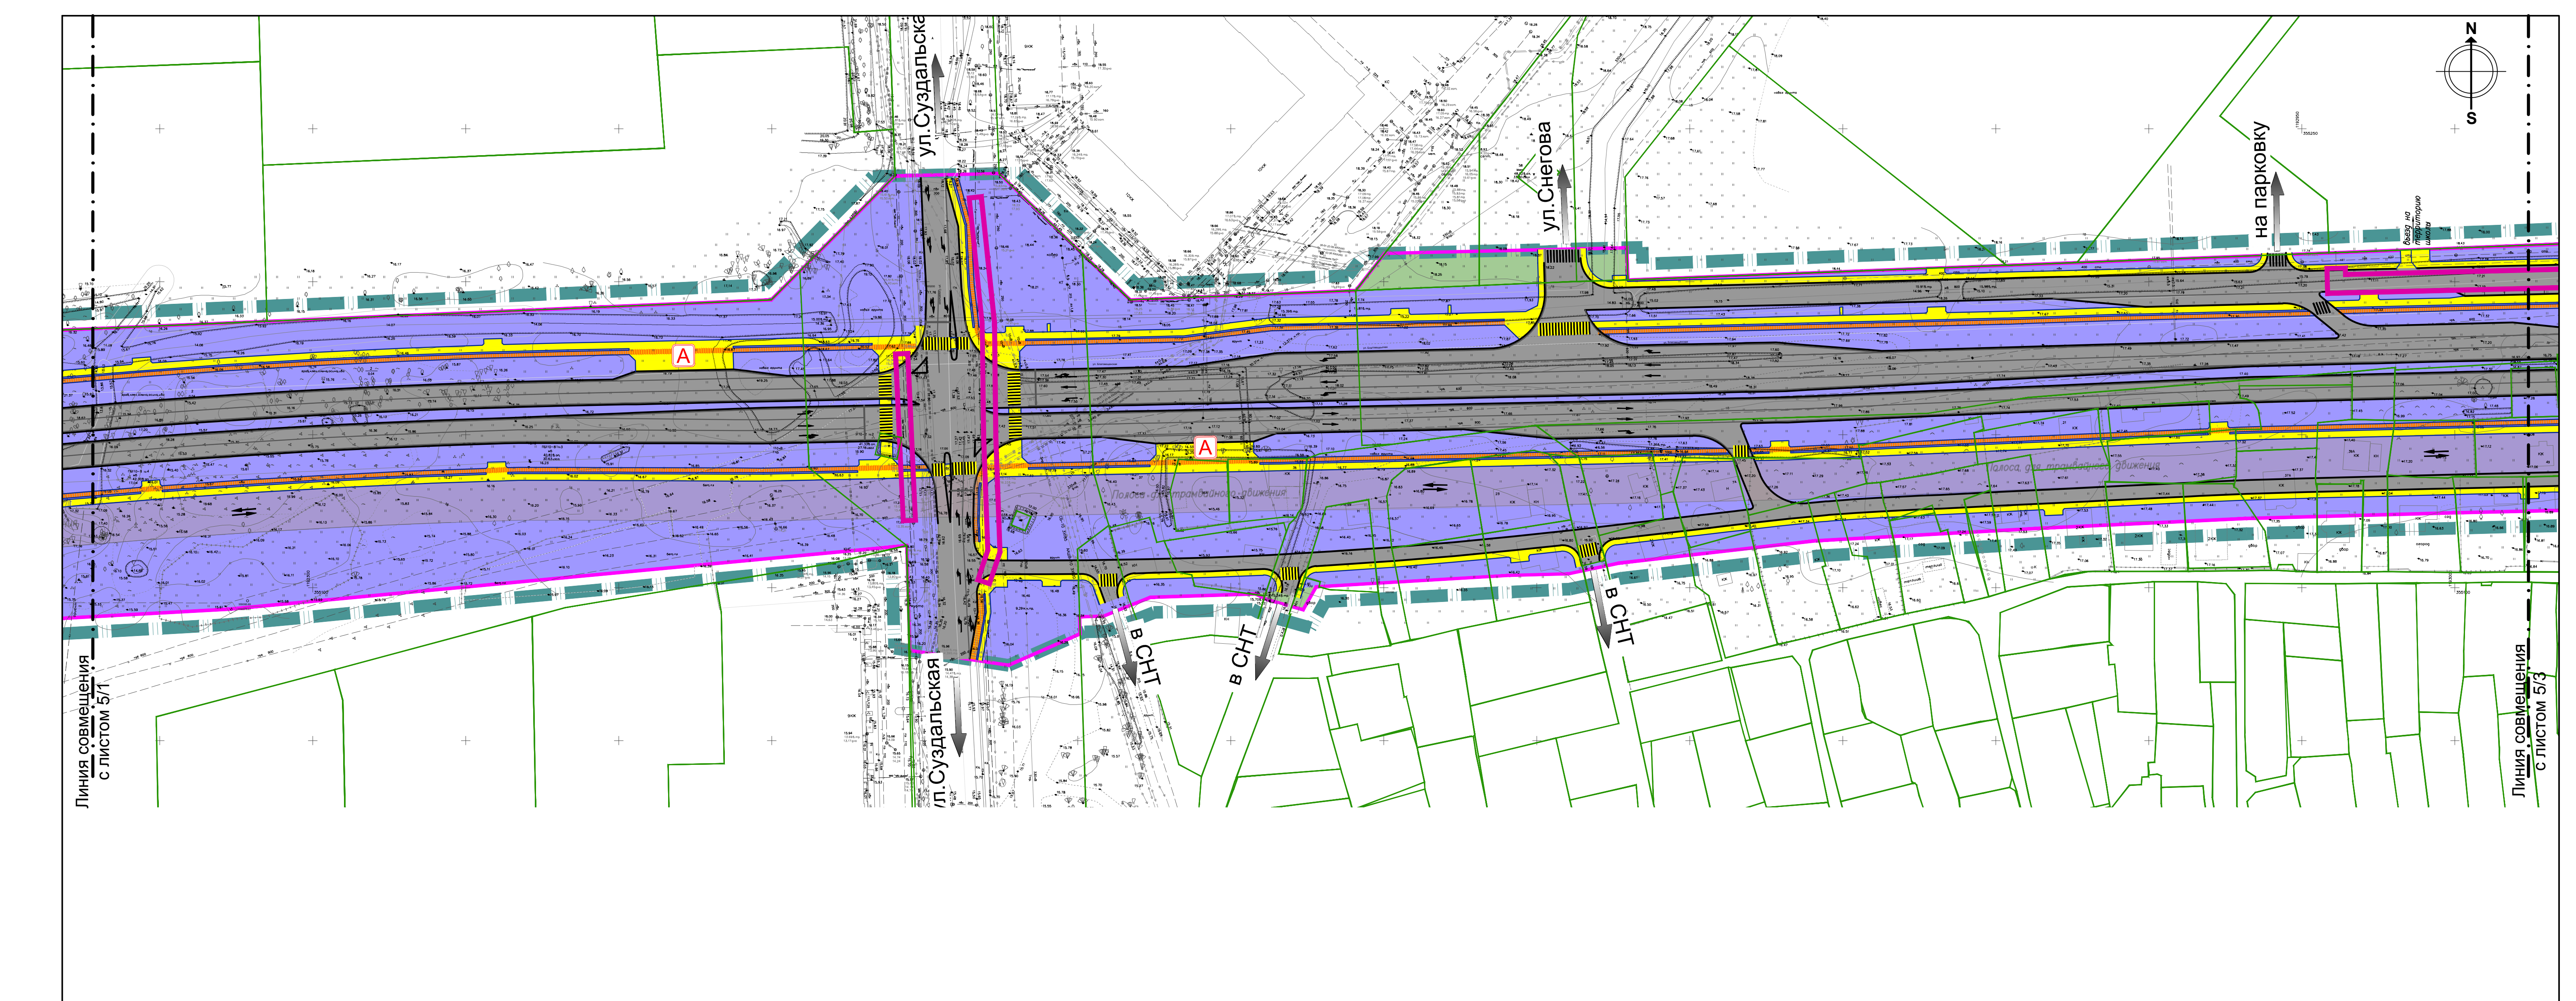

УСЛОВНЫЕ ОБОЗНАЧЕНИЯ

- Границы территории, в отношении которой осуществляется подготовка проекта планировки
- Границы существующих земельных участков, учтённых в Едином государственном реестре недвижимости/ номер кадастрового участка
- Границы зон планируемого размещения линейных объектов
- Границы зон планируемого размещения линейных объектов, подлежащих реконструкции в связи с изменением их местоположения
- Объекты транспортной инфраструктуры
- магистральная улица районного значения
- улица и дорога местного значения
- проезд
- полоса для трамвайного движения
- основные пути пешеходного движения
- основные пути движения малоскоростного транспорта
- направления движения наземного транспорта
- пешеходные переходы
- остановочные пункты наземного общественного пассажирского транспорта

Создано					
Изм. № подл.	Подп. и дата	Взам. инв. №			

Заказчик: МКУ "ГДСР"					
Проект планировки территории с проектом межевания в его составе, предусматривающий размещение линейного объекта местного значения (строительство улицы) в г. Калининграде					
Изм.	Кол.чт.	Лист	№ док.	Подп.	Дата
Рук. проекта	Черненко П.В.	03.25			
Исполнил	Чугунова М.Р.	03.25			
Проект планировки территории					Стадия
Материалы по обоснованию					Лист
Раздел 3. Графическая часть					Листов
Схема организации движения пешеходов и транспорта					ПП
Схема организации движения пешеходов и транспорта					5/2
Схема организации движения пешеходов и транспорта					8
ООО «Центр инженерных изысканий»					