


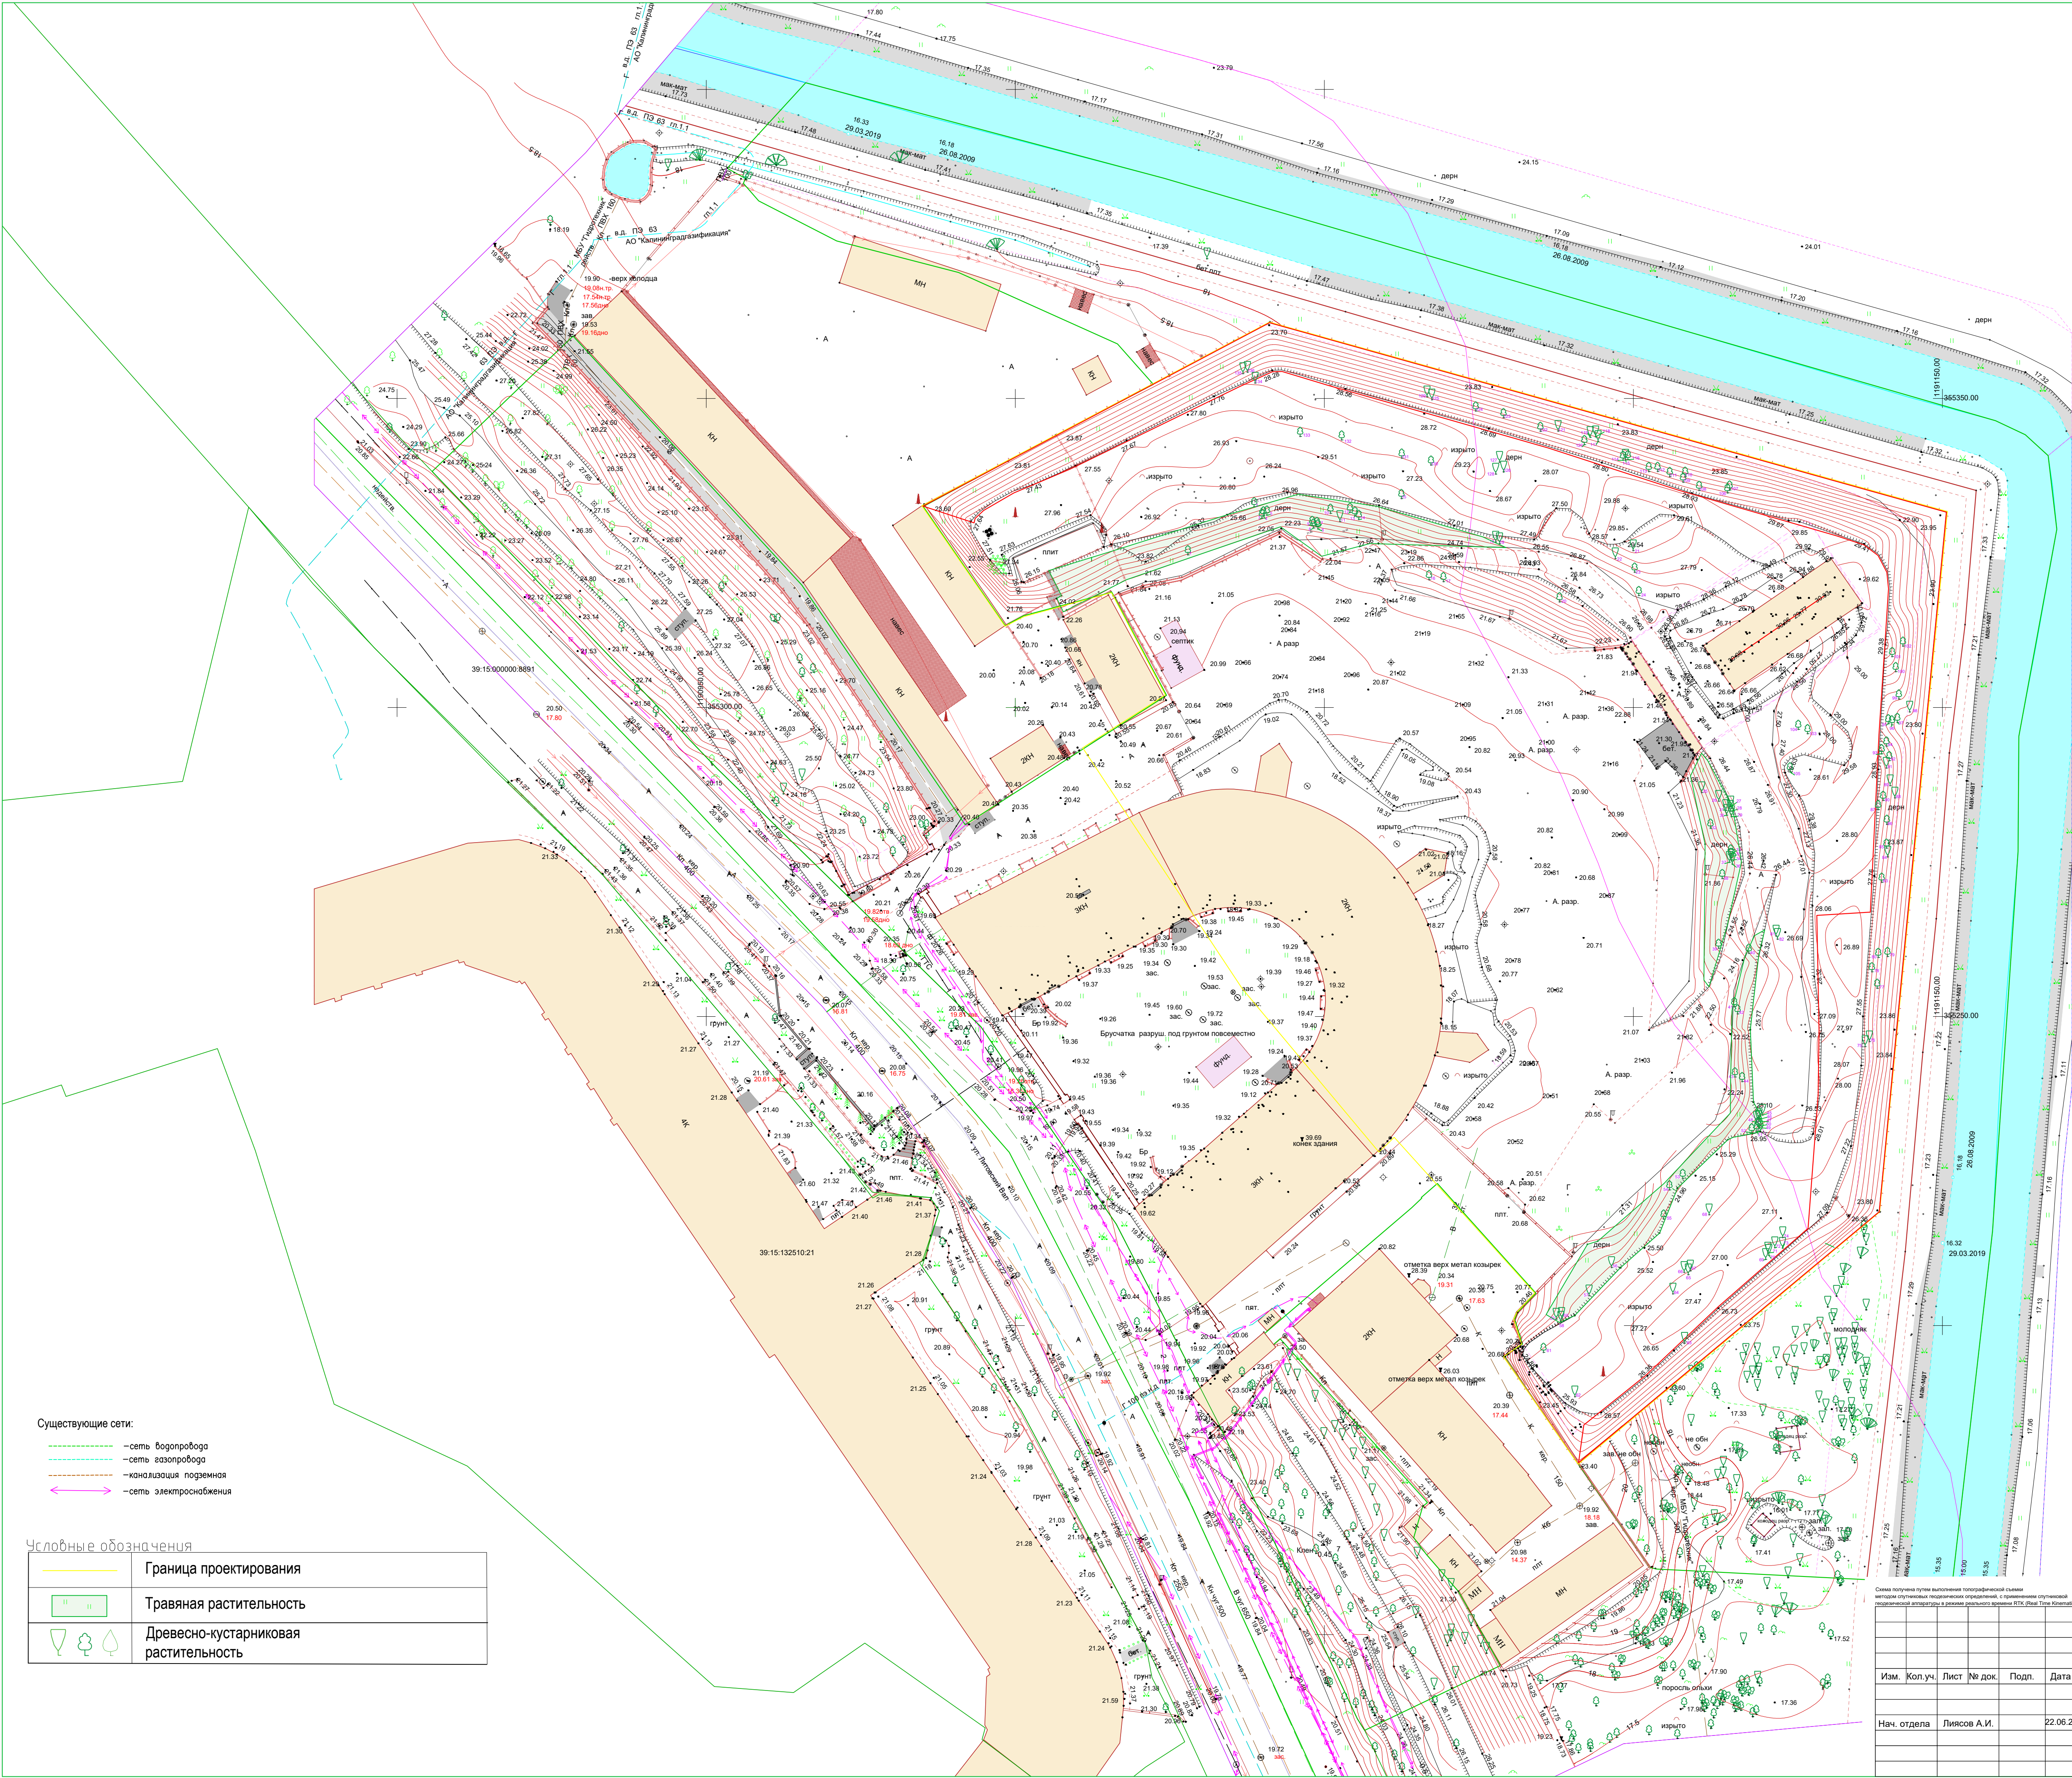

Существующие сети:

- сеть водопровода
- сеть газопровода
- канализация подземная
- сеть электрооборудования

Граница проектирования
Травяная растительность
Древесно-кустарниковая растительность

Схема получена путем выполнения топографической съемки методом спутниковых геодезических определений, с применением спутниковой поддержки аппаратуры в режиме реального времени (RTK (Real Time Kinematic))						Система координат МСК-39		
						Система высот Балтийская 1977 г.		
Подеревная съёмка						Объект №		
Калининградская обл., г. Калининград, ул. Литовской Вал, Бастин Гропман КН:39:15:132507.4 (относящегося к единому землепользованию с КН 39:15:000000:26)								
Изм.	Кол.уч.	Лист	№ док.	Подл.	Дата	Масштаб	Лист	Листов
Нач. отдела	Лисов А.И.		22.06.25			1:500		
Инженерно-топографический план (масштаб 1:500)								