

Координаты (МСК-39):  
 9  
 1.355897.895, 1188462.759  
 2.355897.8786, 1188465.45  
 3.355895.1392, 1188462.4298  
 4.355895.084, 1188465.499  
 8  
 1.355827.8832, 1188404.0336  
 2.355829.0863, 1188406.296  
 3.355825.102, 1188407.3  
 4.355825.4056, 1188409.2787

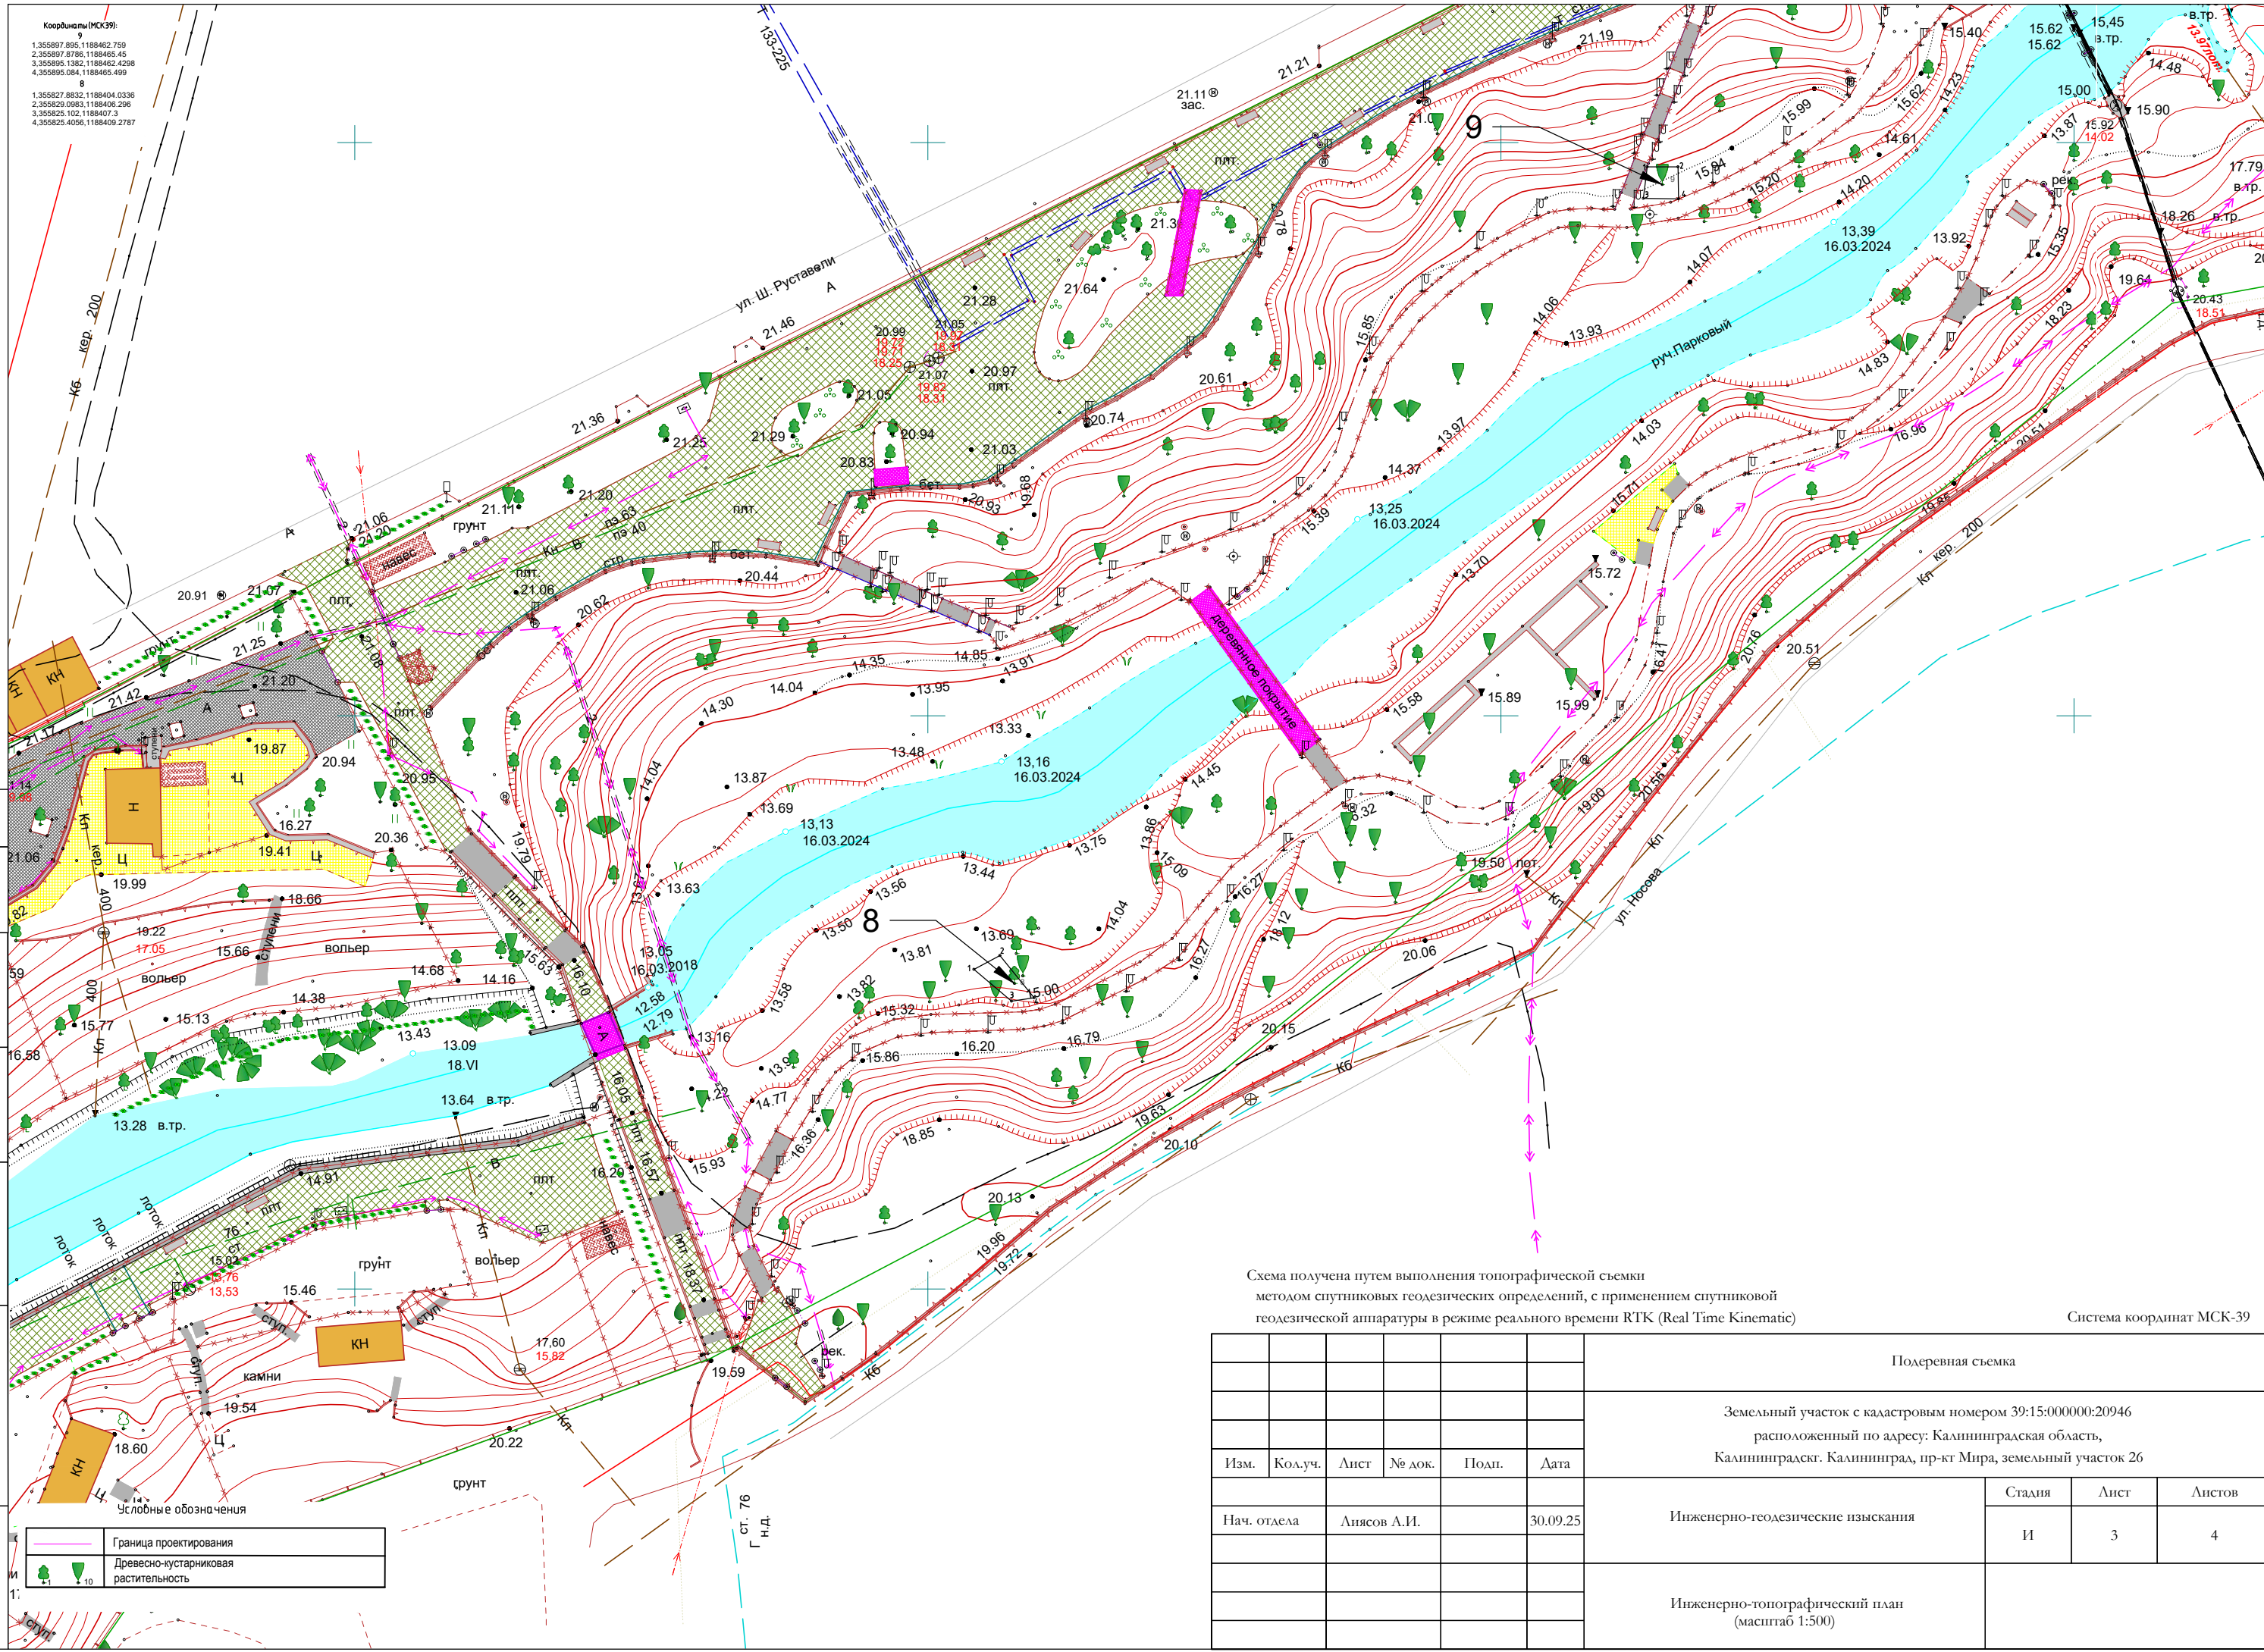


Схема получена путем выполнения топографической съемки методом спутниковых геодезических определений, с применением спутниковой геодезической аппаратуры в режиме реального времени RTK (Real Time Kinematic) Система координат МСК-39

						Подеревная съемка		
						Земельный участок с кадастровым номером 39:15:000000:20946 расположенный по адресу: Калининградская область, Калининградск. Калининград, пр-кт Мира, земельный участок 26		
Изм.	Кол.уч.	Лист	№ док.	Подп.	Дата	Стадия	Лист	Листов
						И	3	4
Нач. отдела Лясов А.И.						Инженерно-геодезические изыскания		
						Инженерно-топографический план (масштаб 1:500)		

Условные обозначения

- Граница проектирования
- Древесно-кустарниковая растительность

Согласовано  
 Взам.инв.№  
 Подп. и дата  
 Инв. №регла.