


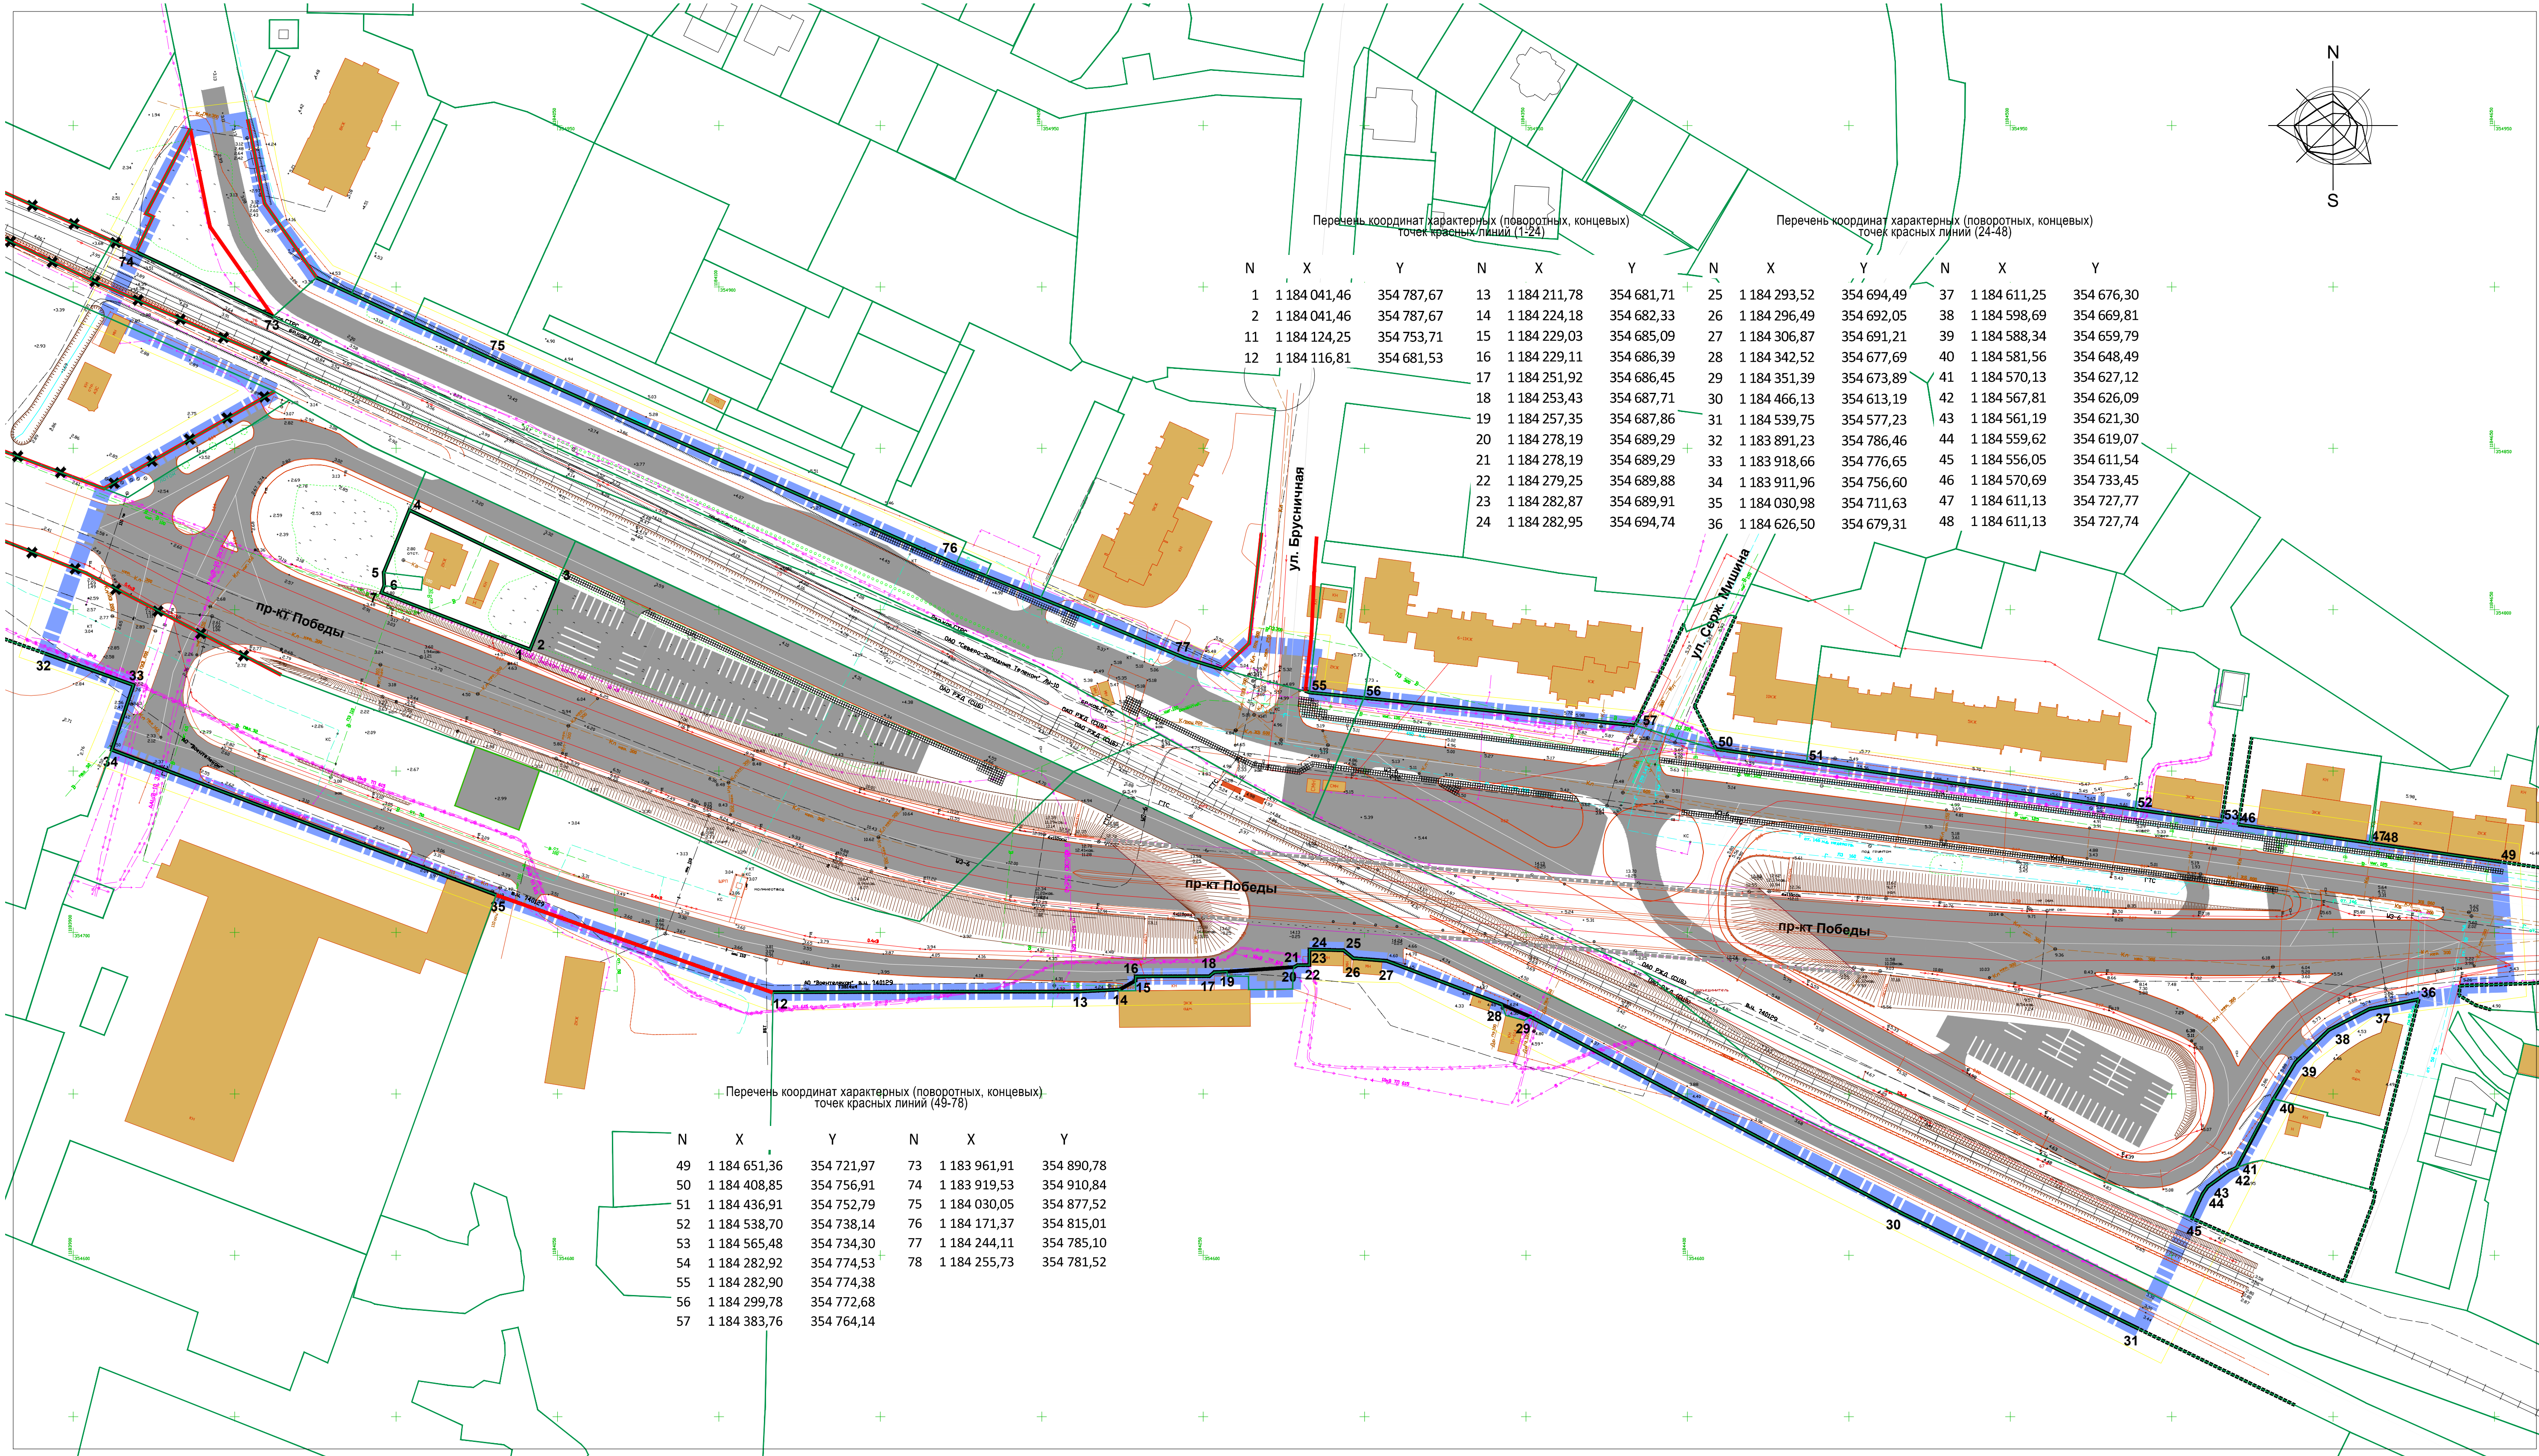

УСЛОВНЫЕ ОБОЗНАЧЕНИЯ

Границы территории, для которой разрабатывается документация по планировке территории

Границы земельных участков (по сведениям Росреестра)

Существующие (ранее установленные в соответствии с градостроительным законодательством) красные линии

Отменяемые красные линии

Красные линии, устанавливаемые проектом планировки территории

71

Номер характерной (поворотной, начала и окончания) точки красной линии в ведомости координат

						Заказчик: Комитет архитектуры и строительства администрации городского округа "Город Калининград" Шифр _____ -ПП		
						Проект планировки территории с проектом межевания в его составе в границах проспекта Победы - ул. Галактической, в целях размещения транспортно-пересадочного узла "Брусничная" в Центральном районе г. Калининграда		
Изм.	Кол.уч.	Лист	№ док.	Подп.	Дата	Проект планировки территории Основная (утверждаемая) часть		
Директор	Кабаев Д.С.				03.20	Стадия		
ГАП	Черненко П.В.				03.20	Лист		
Исп.						Листов		
Н.контроль						000 "Центр инженерных изысканий"		
						М 1:1000		
						Копиробал		
						Формат А1		