


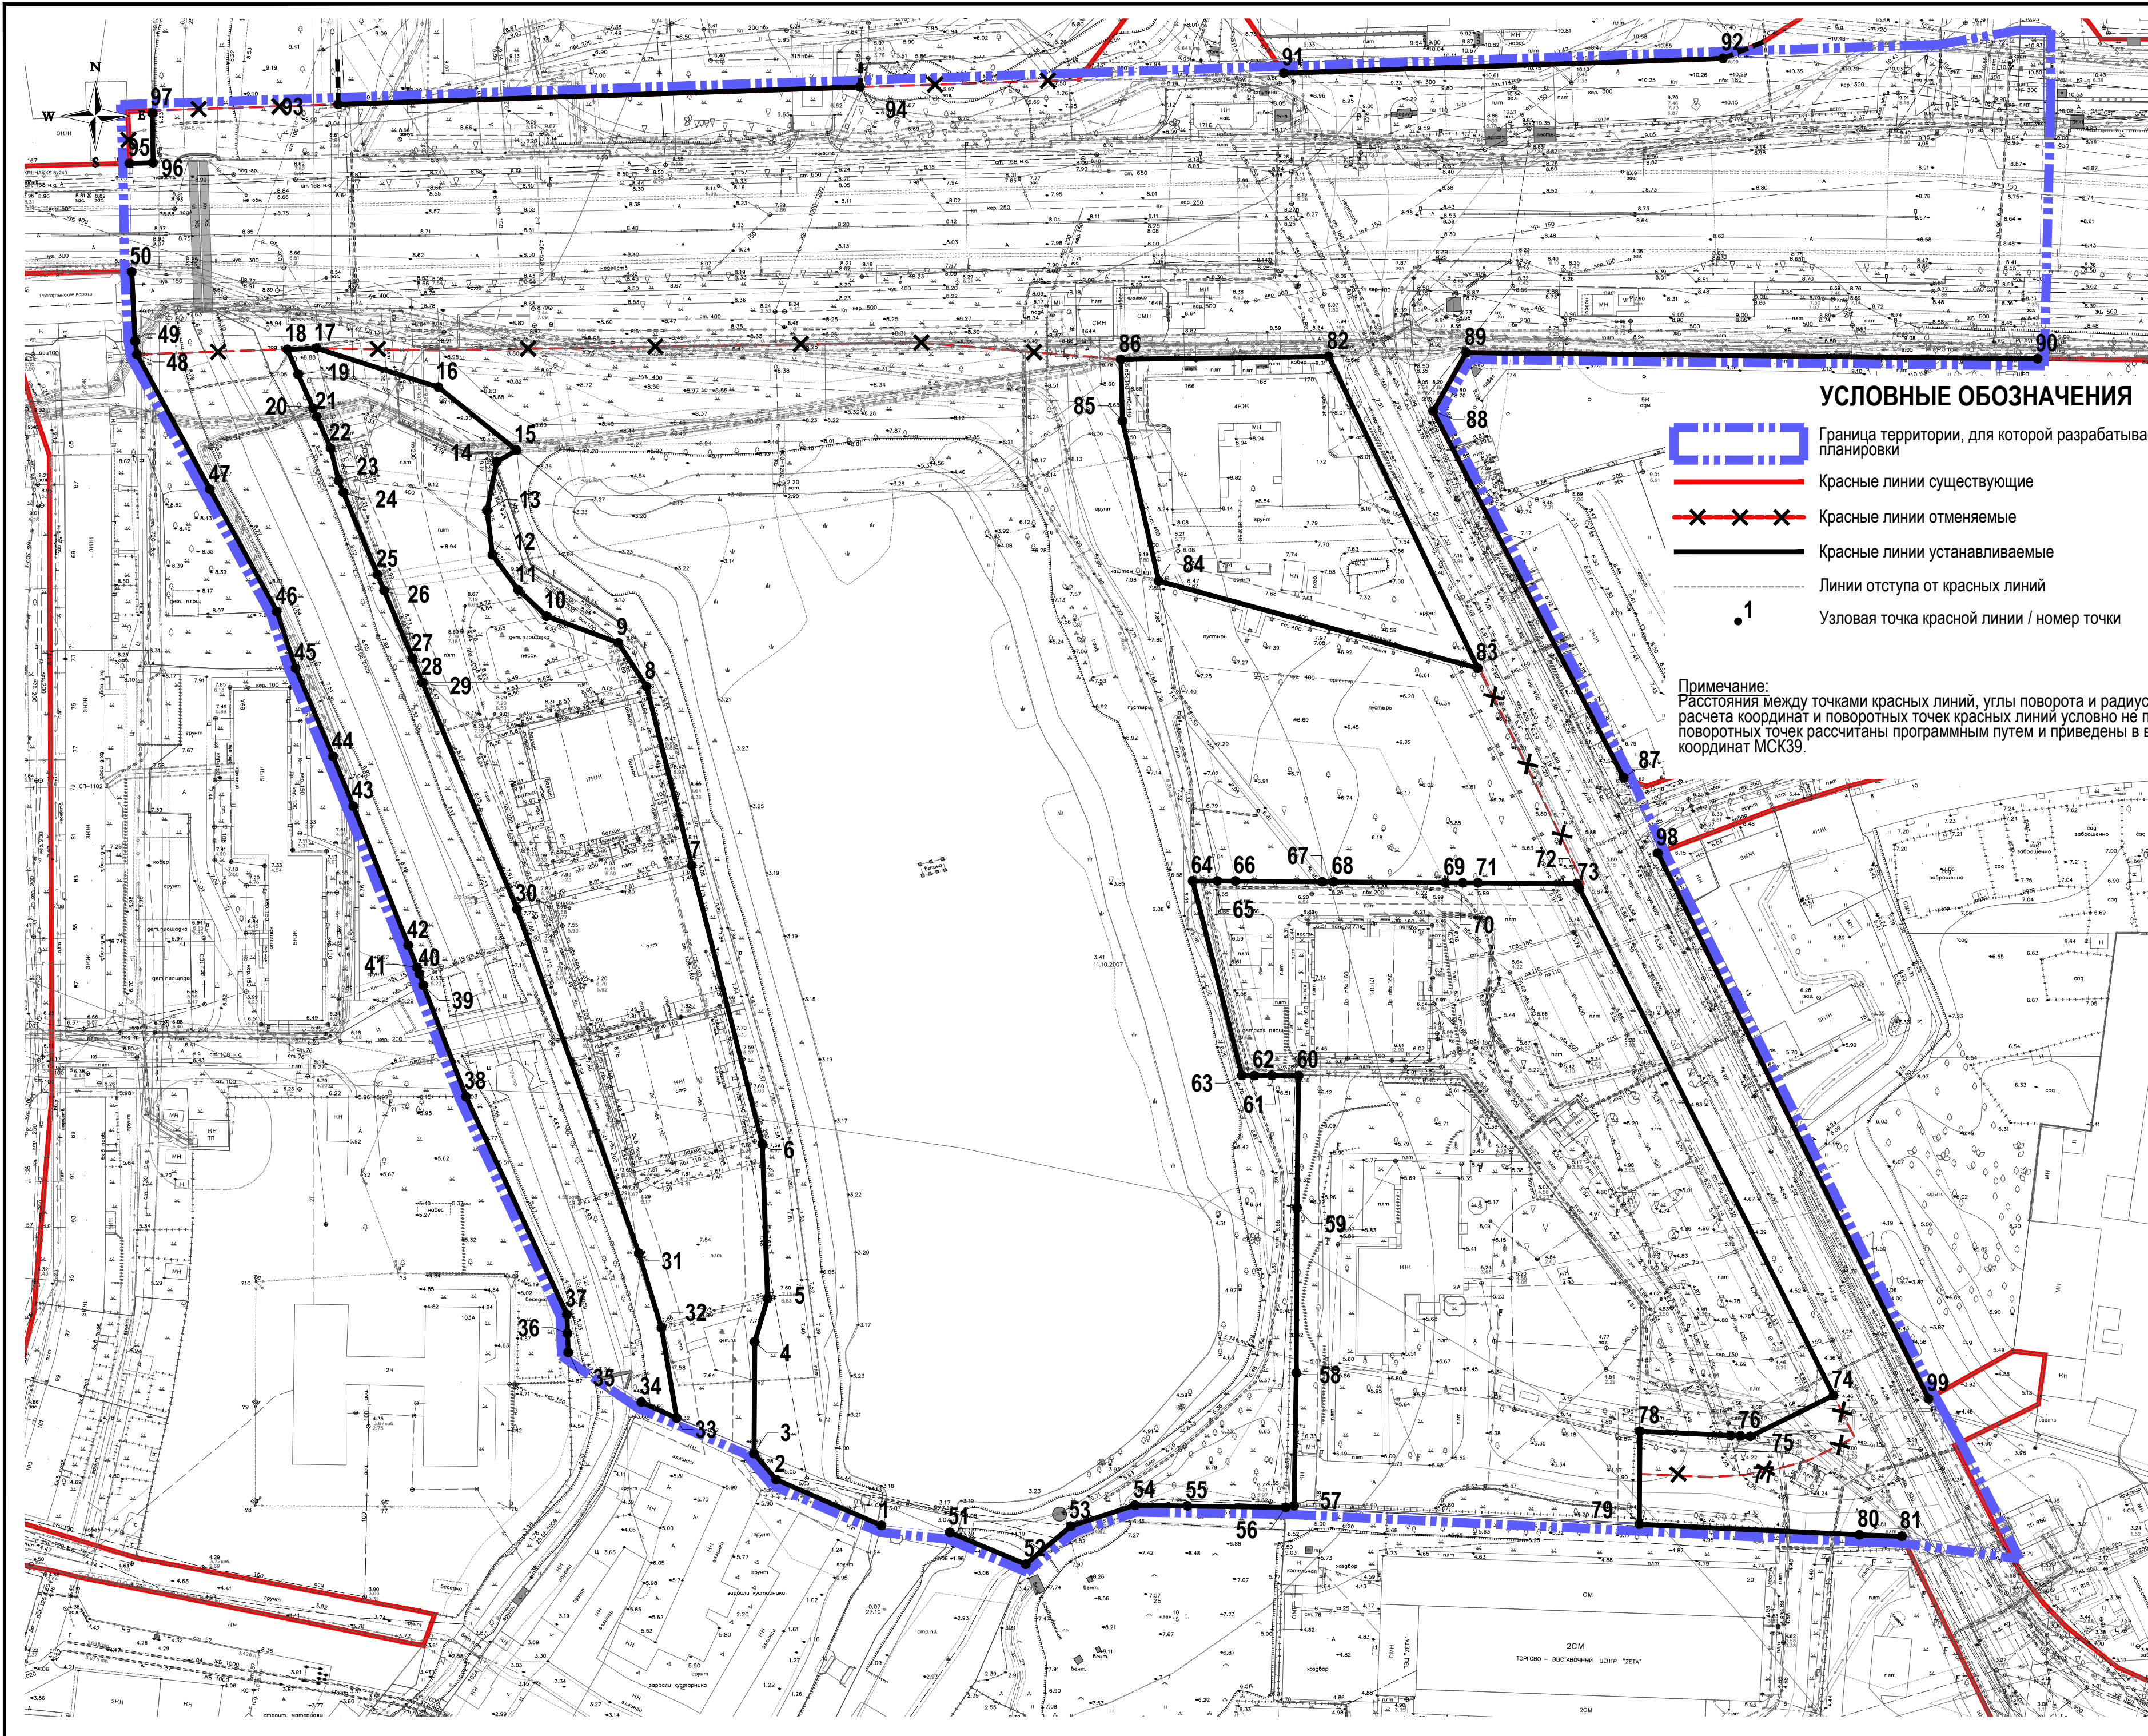

Ведомость координат характерных точек красных линий		
№	X	Y
1	354074.48	1191542.71
2	354085.11	1191518.33
3	354091.13	1191513.22
4	354116.94	1191513.38
5	354127.02	1191516.34
6	354162.67	1191515.14
7	354227.16	1191498.80
8	354268.53	1191488.38
9	354278.65	1191481.83
10	354284.79	1191465.24
11	354290.93	1191458.65
12	354299.01	1191452.71
13	354309.26	1191451.45
14	354320.47	1191453.68
15	354323.20	1191458.31
16	354337.77	1191440.20
17	354346.80	1191412.00
18	354346.49	1191405.25
19	354340.73	1191407.77
20	354332.88	1191411.23
21	354330.95	1191412.08
22	354323.68	1191415.26
23	354316.11	1191417.11
24	354313.44	1191418.23
25	354294.47	1191426.13
26	354290.77	1191427.67
27	354274.98	1191434.25
28	354269.44	1191436.47
29	354269.44	1191436.56
30	354217.03	1191458.40
31	354137.40	1191486.59
32	354120.21	1191491.82
33	354099.32	1191495.33
34	354102.99	1191487.16
35	354114.49	1191470.25
36	354118.88	1191470.09
37	354123.28	1191469.94
38	354173.67	1191446.57
39	354199.42	1191436.73
40	354202.05	1191435.85
41	354203.52	1191435.27
42	354208.67	1191433.24
43	354240.83	1191420.53
44	354252.37	1191415.83
45	354272.75	1191407.19
46	354285.90	1191402.83

Ведомость координат характерных точек красных линий		
№	X	Y
47	354314.14	1191387.34
48	354345.35	1191370.47
49	354348.44	1191370.02
50	354364.46	1191369.24
51	354072.85	1191558.54
52	354065.49	1191576.07
53	354074.31	1191586.53
54	354079.16	1191601.36
55	354078.99	1191613.48
56	354078.66	1191636.21
57	354079.04	1191638.16
58	354109.74	1191638.67
59	354147.94	1191638.83
60	354178.54	1191639.19
61	354178.55	1191633.01
62	354178.54	1191628.96
63	354178.55	1191626.09
64	354223.51	1191614.74
65	354223.54	1191620.45
66	354223.51	1191624.58
67	354223.36	1191644.66
68	354223.34	1191647.31
69	354223.15	1191673.17
70	354223.12	1191677.20
71	354223.09	1191680.72
72	354222.93	1191703.63
73	354221.91	1191704.14
74	354104.56	1191762.96
75	354095.10	1191743.69
76	354095.21	1191741.42
77	354095.31	1191739.16
78	354096.28	1191718.17
79	354074.75	1191718.03
80	354072.31	1191768.95
81	354071.96	1191778.78
82	354344.89	1191646.18
83	354272.75	1191680.67
84	354292.95	1191606.83
85	354329.98	1191598.45
86	354344.21	1191598.08
87	354247.48	1191714.39
88	354332.24	1191670.34
89	354345.78	1191678.00
90	354344.34	1191810.14
91	354410.43	1191635.79
92	354413.79	1191737.39

Ведомость координат характерных точек красных линий		
№	X	Y
93	354403.18	1191417.02
94	354407.20	1191537.75
95	354389.55	1191368.79
96	354389.68	1191374.18
97	354401.21	1191374.00
98	354230.01	1191722.33
99	354103.78	1191784.94

Заказчик: Комитет ахитектуры и строительства администрации городского округа "Город Калининград"			
Год выпуска: 2018		Масштаб 1:1000	
Калининградская область , г. Калининград, Ленинградский район			
Проект планировки территории с проектом межевания его составе в границах проспекта Московского - ул. Ялтинской - проезд - южной граница земельных участков с кадастровыми номерами 39:15:132534:3, 39:15:132534:19 - ручья Литовского в Ленинградском районе г. Калининград	стадия	лист	листов
	ПП	2	
Разбивочный чертеж красных линий	ООО"НИКОР ПРОЕКТ"		