



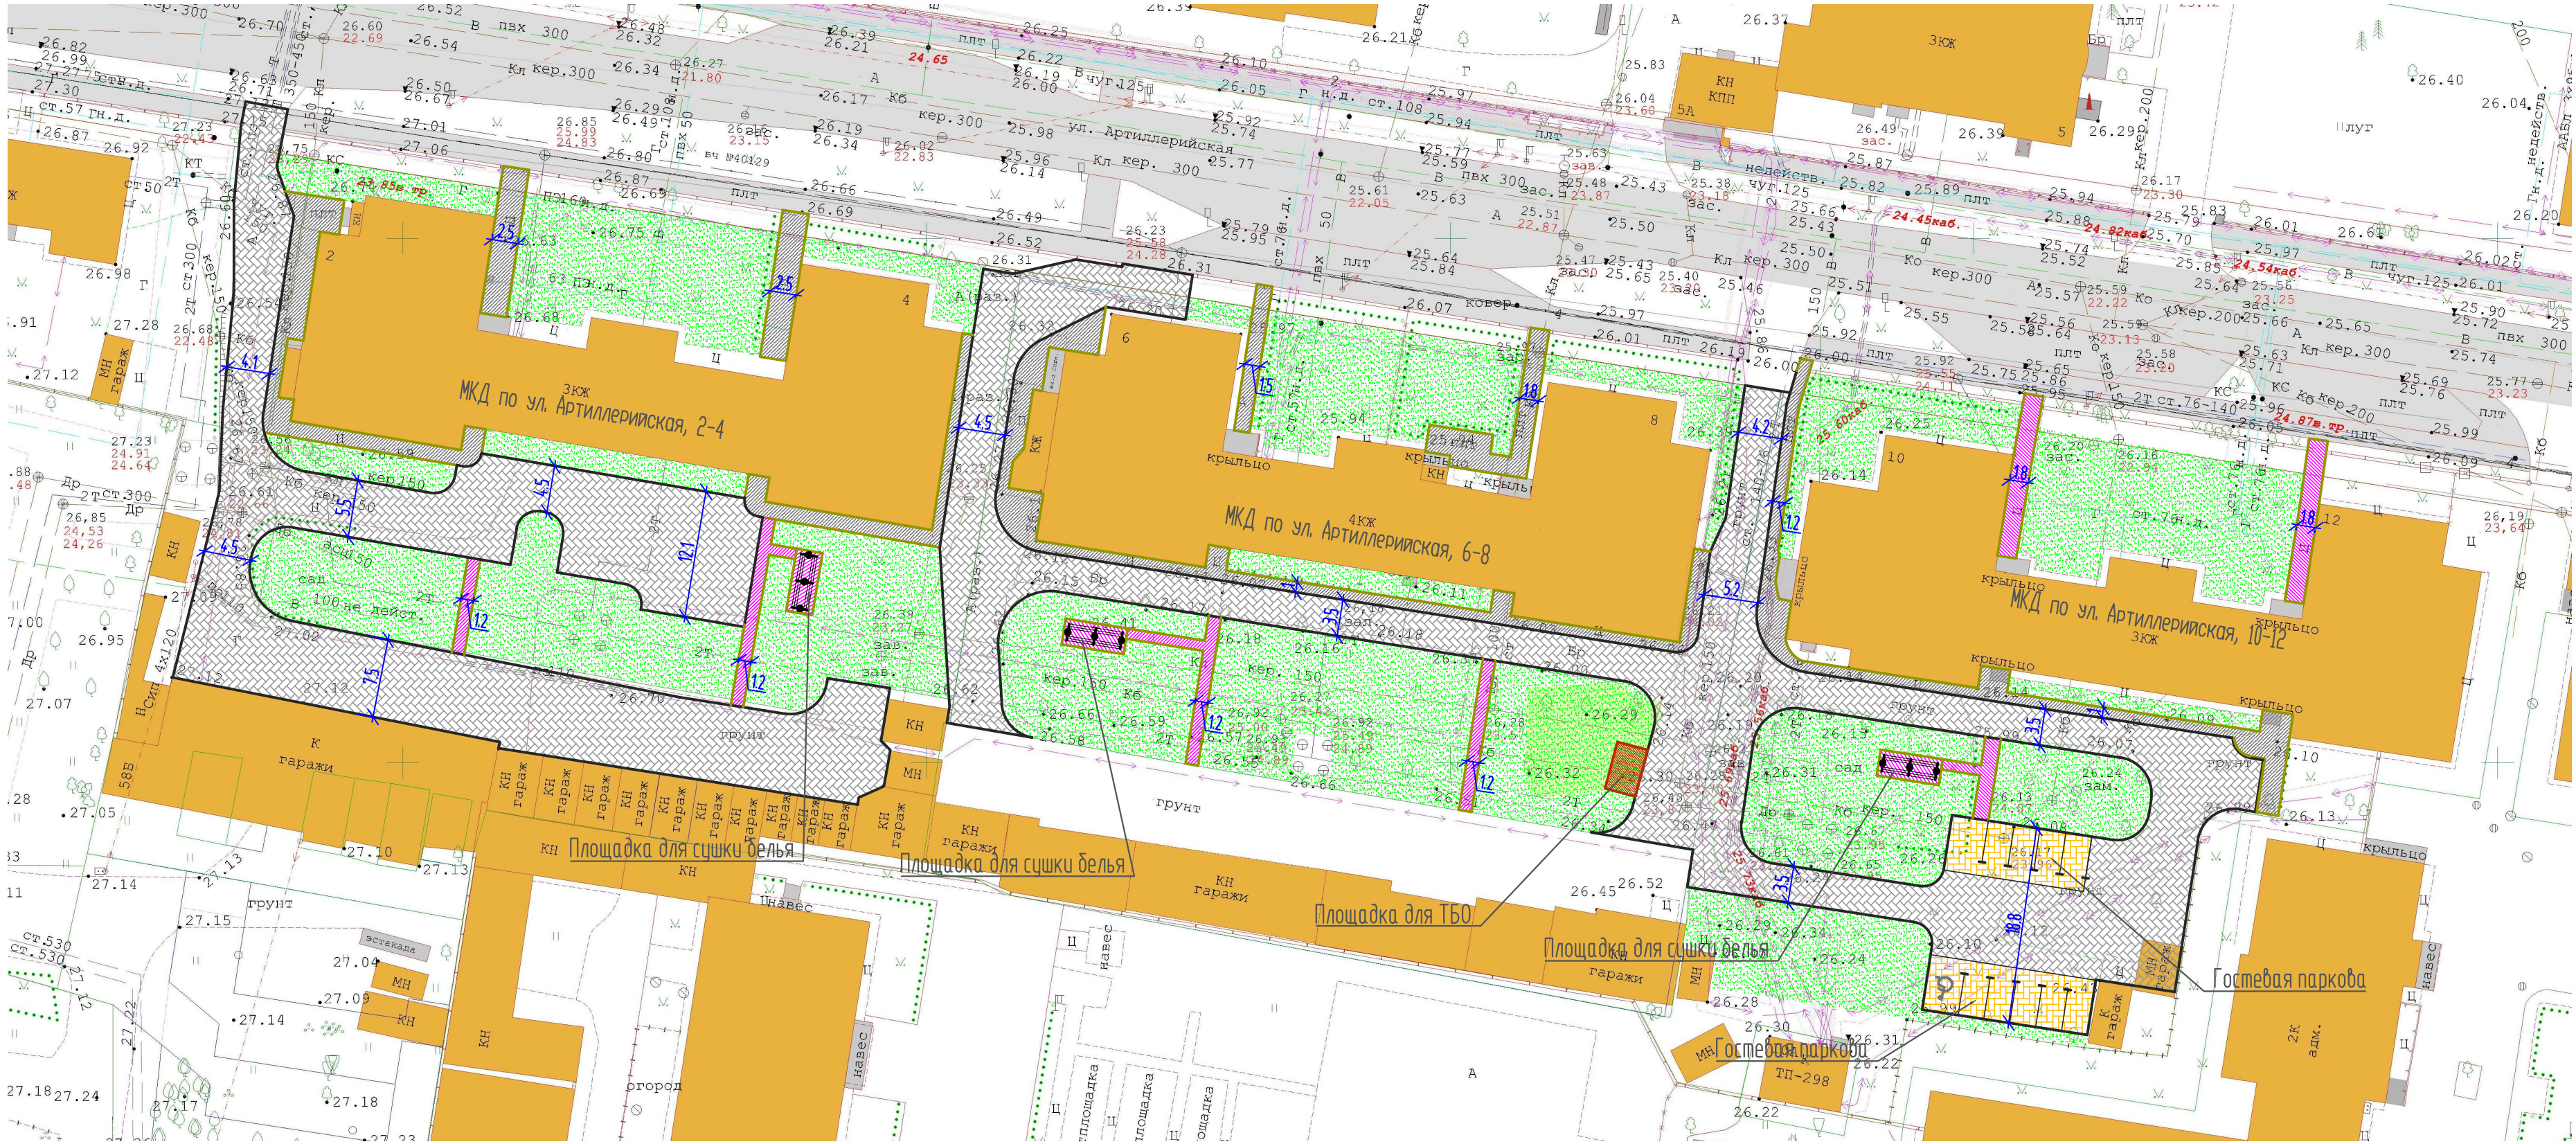


Условные обозначения:

- мощение проезда дворовой территории, Тип 1
- мощение гостевых парковок дворовой территории, Тип 1
- мощение тротуара дворовой территории, Тип 8
- устройство бетонного тротуара дворовой территории, Тип 9

Опоры для сушки белья
(индивидуального изготовления)

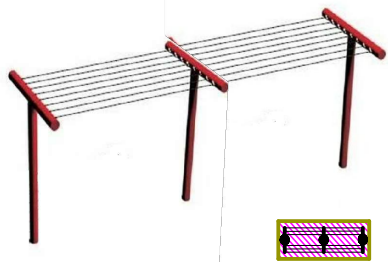


Тип 1. (Конструкция дорожной одежды для устройства дворового проезда из бетонной плитки, толщиной 80 мм.)

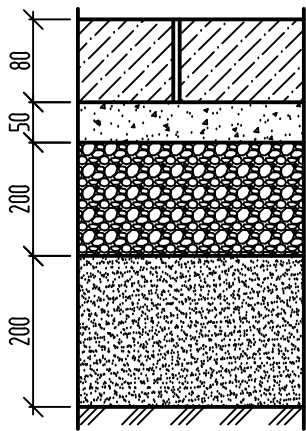


- Бетонная плитка (В30 прочность на сжатие). ГОСТ 17608-91, h=80мм.
- Песчаноцементная сухая смесь (состоящая из – песка средней крупности с крупностью зерен до 2,5 мм, портландцемента класса М 400. Соотношение частей песок-цемент 3:1), h=50мм.
- Смесь щебеночно-песчаная С4, фракция 0-80мм, марки не менее 800, ГОСТ 25607-2009. (коэф.запаса материала на уплотнение принять по СП 78.13330.2012, 1.25-1.3), h=200мм.
- Песок средней крупности (модуль крупности 2 – 2.5) ГОСТ 8736-2014, h=200мм.
- Спланированное и прикатанное земляное полотно.

Тип 8. (Конструкция дорожной одежды для устройства тротуара из бетонной плитки, толщиной 60 мм.)

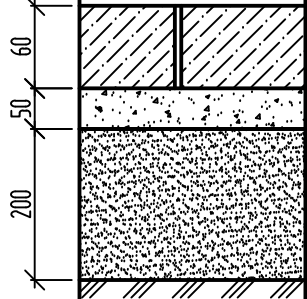

- Бетонная плитка (В30 прочность на сжатие). ГОСТ 17608-91, h=60мм.
- Песчаноцементная сухая смесь (состоящая из – песка средней крупности с крупностью зерен до 2,5 мм, портландцемента класса М 400. Соотношение частей песок-цемент 3:1), h=50мм.
- Песок средней крупности (модуль крупности 2 – 2.5) ГОСТ 8736-2014, h=200мм.
- Спланированное и прикатанное земляное полотно.

Тип 9. (Конструкция дорожной одежды для устройства тротуара из бетона, толщиной 100 мм.)

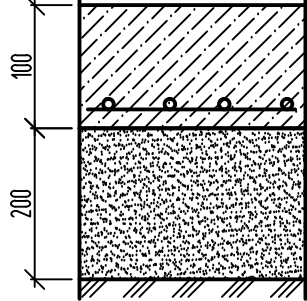

- Бетонное покрытие, марка бетона В25 ГОСТ 26633-2015, армированное сеткой Вр4 200x200, h=100мм.
- Песок средней крупности (модуль крупности 2 – 2.5) ГОСТ 8736-2014, h=200мм.
- Спланированное и прикатанное земляное полотно.

						53-2019 ГП			
						Муниципальная программа формирования современной городской среды городского округа "Город Калининград"			
Изм.	Кол.уч.	Лист	№ док.	Подп.	Дата				
						Благоустройство дворовой территории МКД г. Калининград, ул. Артиллерийская, 2-4, 6-8, 10-12	Студия	Лист	Листов
ГИП		Беляков Н.Н.					Р	6	
Разработал		Фонарев Р.В.							
						Схема благоустройства. План покрытий. (М 1:500)	МКУ "КР МКД"		