Подеревная съемка высаживаемых зеленых насаждений. Разбивочный план. М 1:500

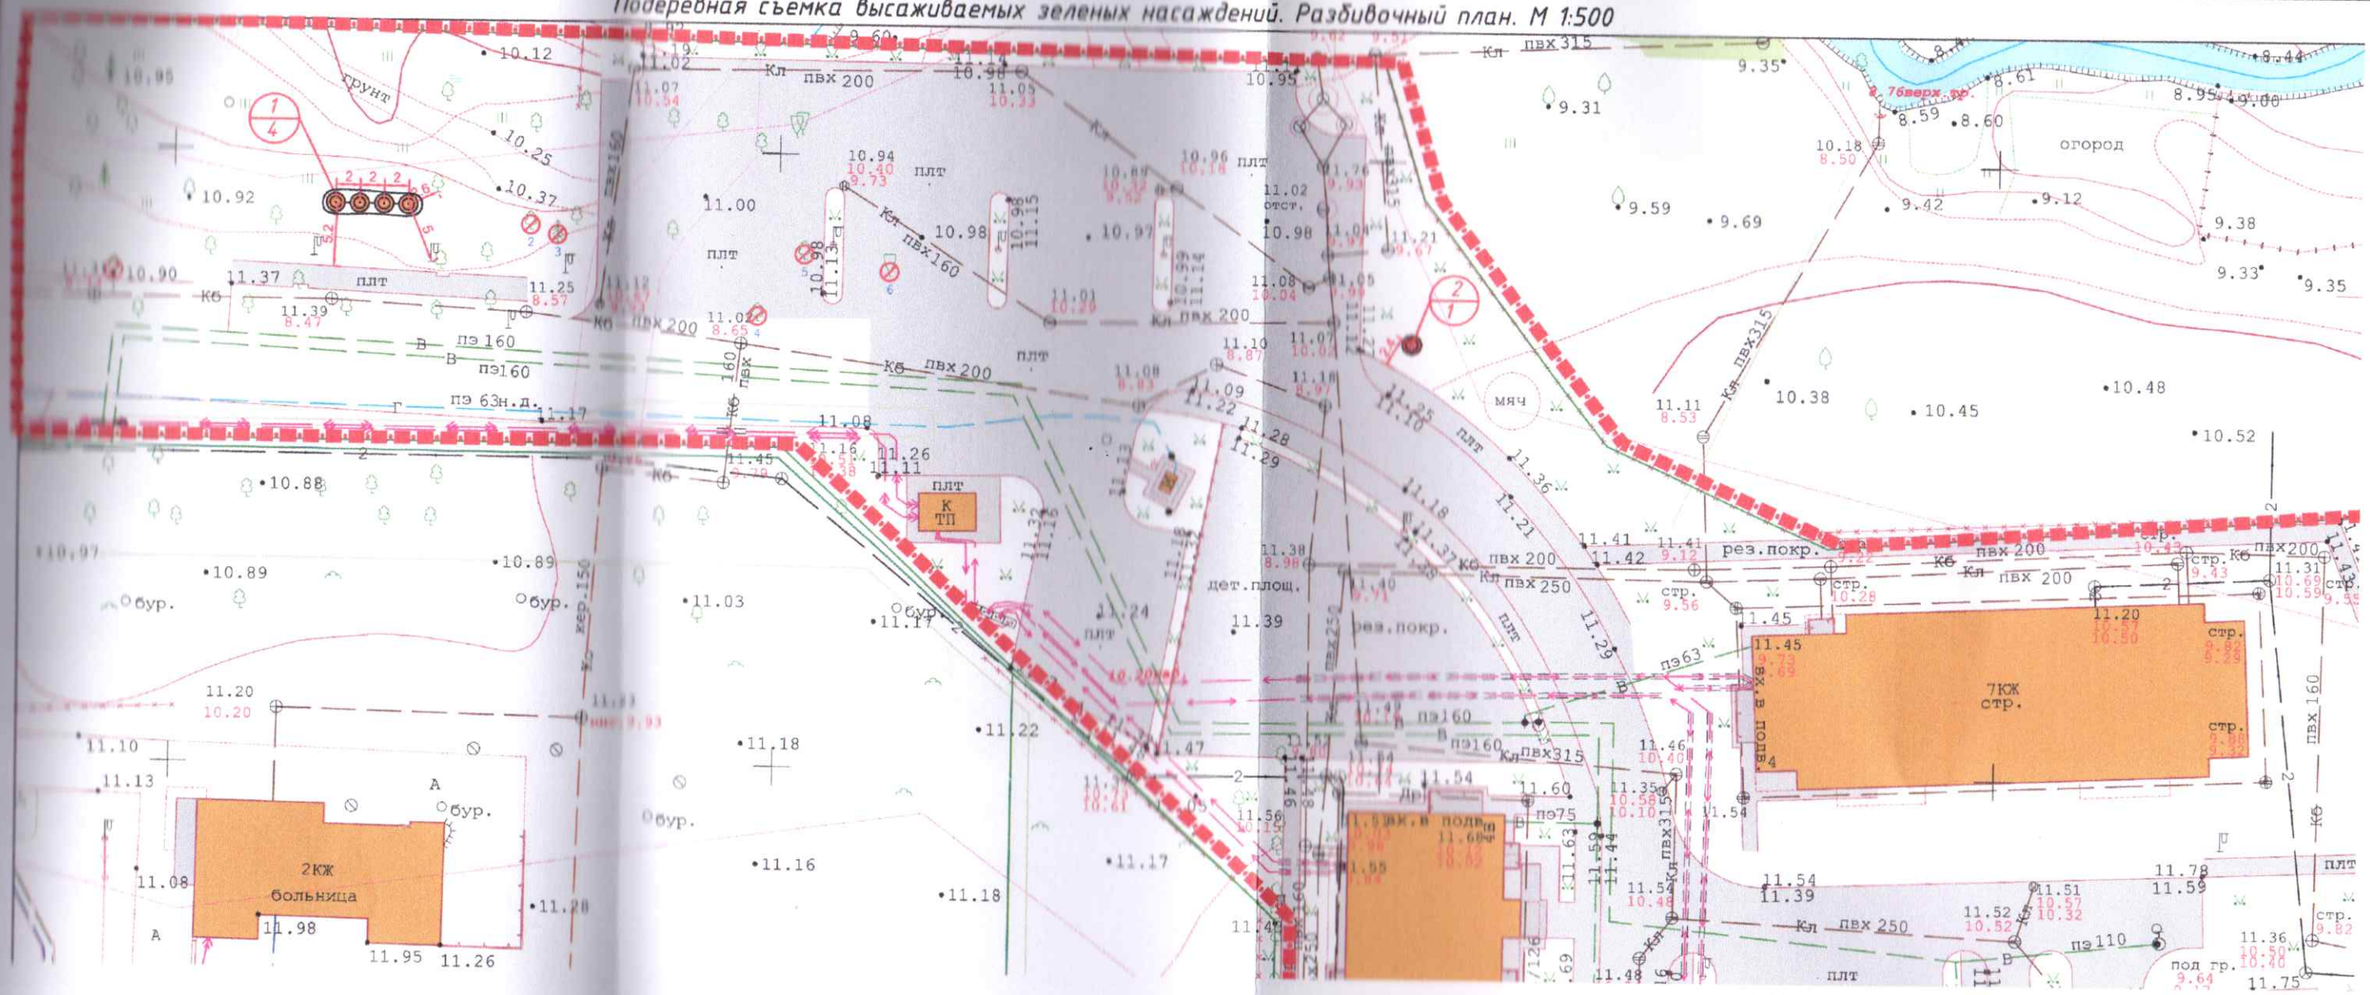

ВЕДОМОСТЬ ЭЛЕМЕНТОВ ОЗЕЛЕНЕНИЯ В СООТВЕТСТВИИ С ПРОЕКТОМ КОМПЕНСАЦИОННОГО ОЗЕЛЕНЕНИЯ 08/05/26-ПКО

Поз.	Наименование породы и вида насаждений	Возраст лет	Кол-во (шт.)	Условное обозн.	Высота, м	Экологическая ценность вида (породы), балл	Общая экологическая ценность, балл
	Деревья						
1	Клен Фримана "Отом Блэйз"	10-12	4	1	Высота от 2,5-3,5м	13	52
2	Магнолия Суланж	10-12	1	2	Высота от 2,5-3,5м	9	9
	Итого		5				

Минимальное расстояние между деревьями в ряду составляет 2 метра.

Минимальное расстояние между рядами деревьев составляет 2 метра.

Минимальное расстояние высадки от существующих деревьев 2 метра.

Минимальное расстояние высадки деревьев относительно тротуаров/пешеходных дорожек 1 метр.

УСЛОВНЫЕ ОБОЗНАЧЕНИЯ

- Граница земельного участка
- стр. — Существующее здание
- Бортовой камень (БР 100.30.15)
- Вырубка зелёных насаждений
- Пешеходные дорожки/проезды
- Существующие деревья
- Номер/количество высаживаемых деревьев
- Высаживаемые деревья
- Место высадки дерева

Изм.	Кол.уч.	Лист	№док.	Подпись	Дата
Разработал		Анисимова			2026
Проверил		Мудрова			2026
ГИП		Мудрова			2026

08/05/26-ПКО

Квартал многоэтажной жилой застройки по ул. Володарского-Дзержинского-И. Земнухова в г. Калининграде (КН 39:15:141613:66)

Проект компенсационного озеленения	Стадия	Лист	Листов
	Р	1	

Посадочный план зеленых насаждений. Разбивочный план.

ООО "Проектное бюро"