









М 1:500

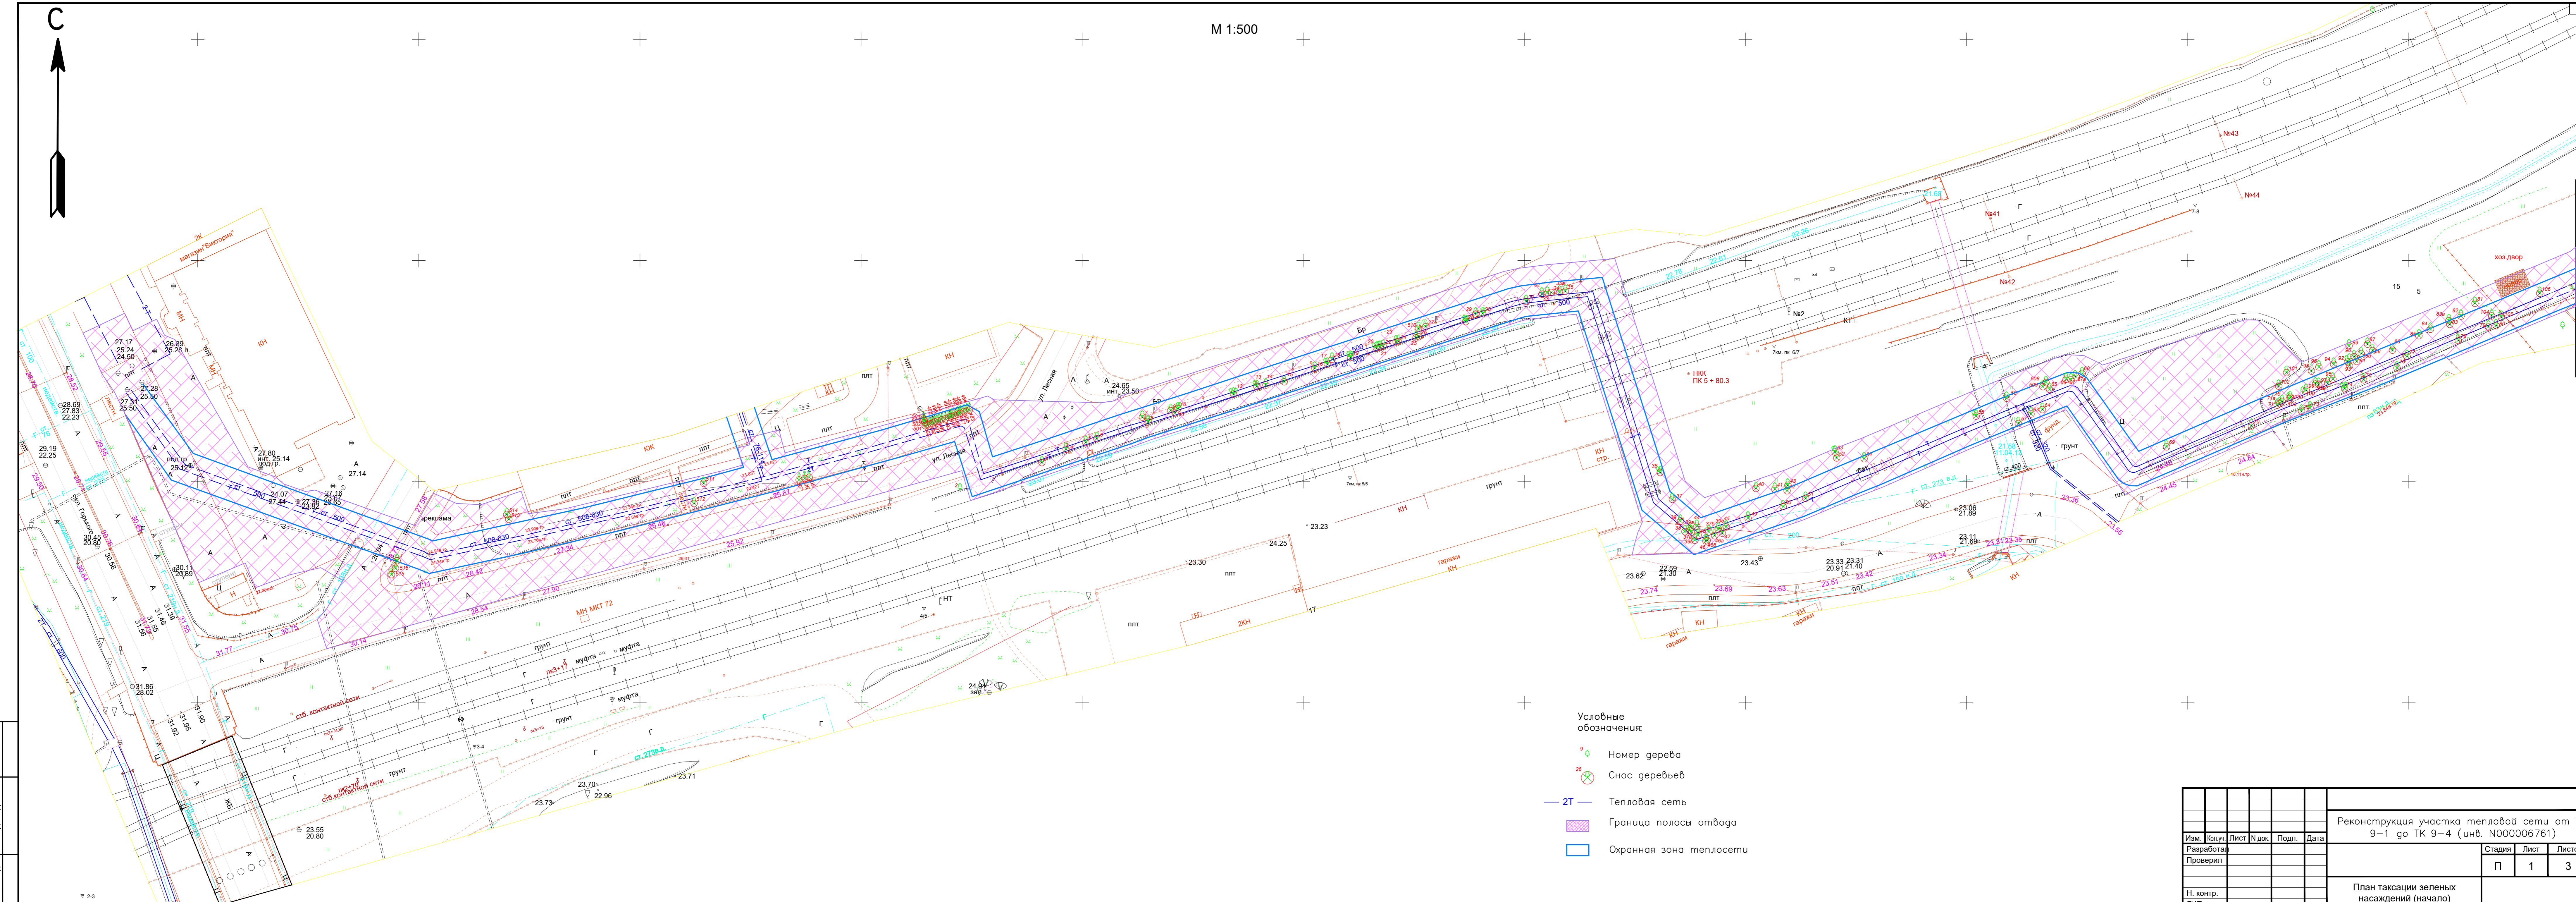

Условные обозначения:

-  Номер дерева
-  Снос деревьев
-  Тепловая сеть
-  Граница полосы отвода
-  Охранная зона теплосети

Изм.	Кол.ч	Лист	№ док.	Подп.	Дата	Реконструкция участка тепловой сети от ТК 9-1 по ТК 9-4 (инв. N000006761)		
Разработал						Стадия	Лист	Листов
Проверил						П	1	3
Н. контр. ГИП						План таксации зеленых насаждений (начало)		

Линия совмещения с листом 2