
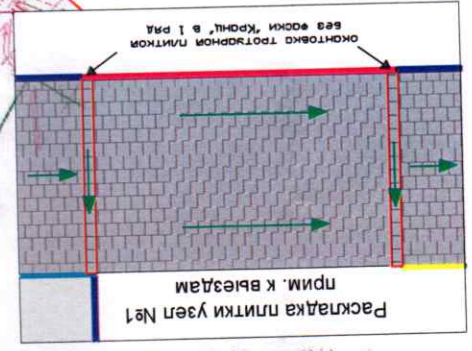



Изм.		Кол. у.	Лист	№ док.	Подпись	Дата
Проезд от пр-кта Мира до ул. Театральной, 2, Калининград 2026 г.						
Разработал		Вишератина К.В.		[Подпись]		
Проверил		Зенкина Ю.В.		[Подпись]		
Проект комплексного озеленения		Посадка с учетом ландшафтных решений		на территории на 2026 г.		
№	И	Лист	Листов			
2	1					
МКУ "ГДР"		Лист высадки М1500				

№ п/п	Наименование	Группа	Ед. изм.	Кол-во	Высота, (м) не менее	Ухват
1	Газон	0	м ²	306	не менее	не менее

Бедность элементов озеленения

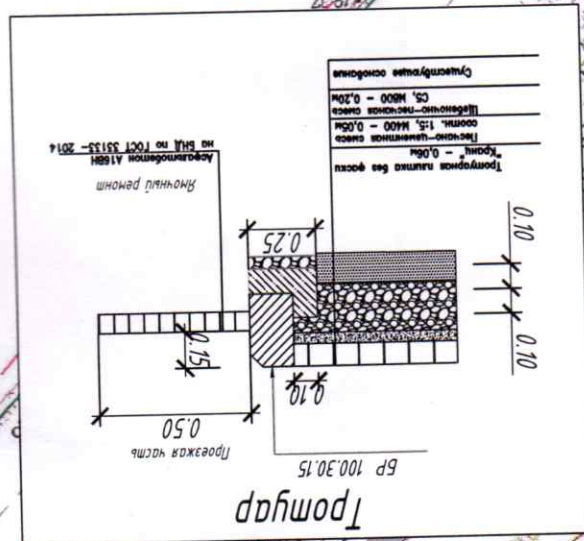

№	Условные обозначения	Описание
1	—	Установка БП 100.20.8
2	—	Регулировка и установка нового бортового камня, h=0,15м
3	—	Регулировка и установка нового бортового камня, в/у гранитного бортового камня, h=0,00м
5	■	Тротуарная плитка без фоски "Квадрат", 400x400x60, цвет: серый на сером цементе
8	■	Тротуарная плитка без фоски "Кранц", 240x160x60, 160x160x60, 120x160x60, цвет: "Беломоре"
9	■	Тротуарная плитка без фоски "Квадрат", 300x300x60, цвет: серый на сером цементе
10	—	Подпорная стенка
11	—	Направление раскладки на смотровой площадке
12	→	Направление раскладки плитки

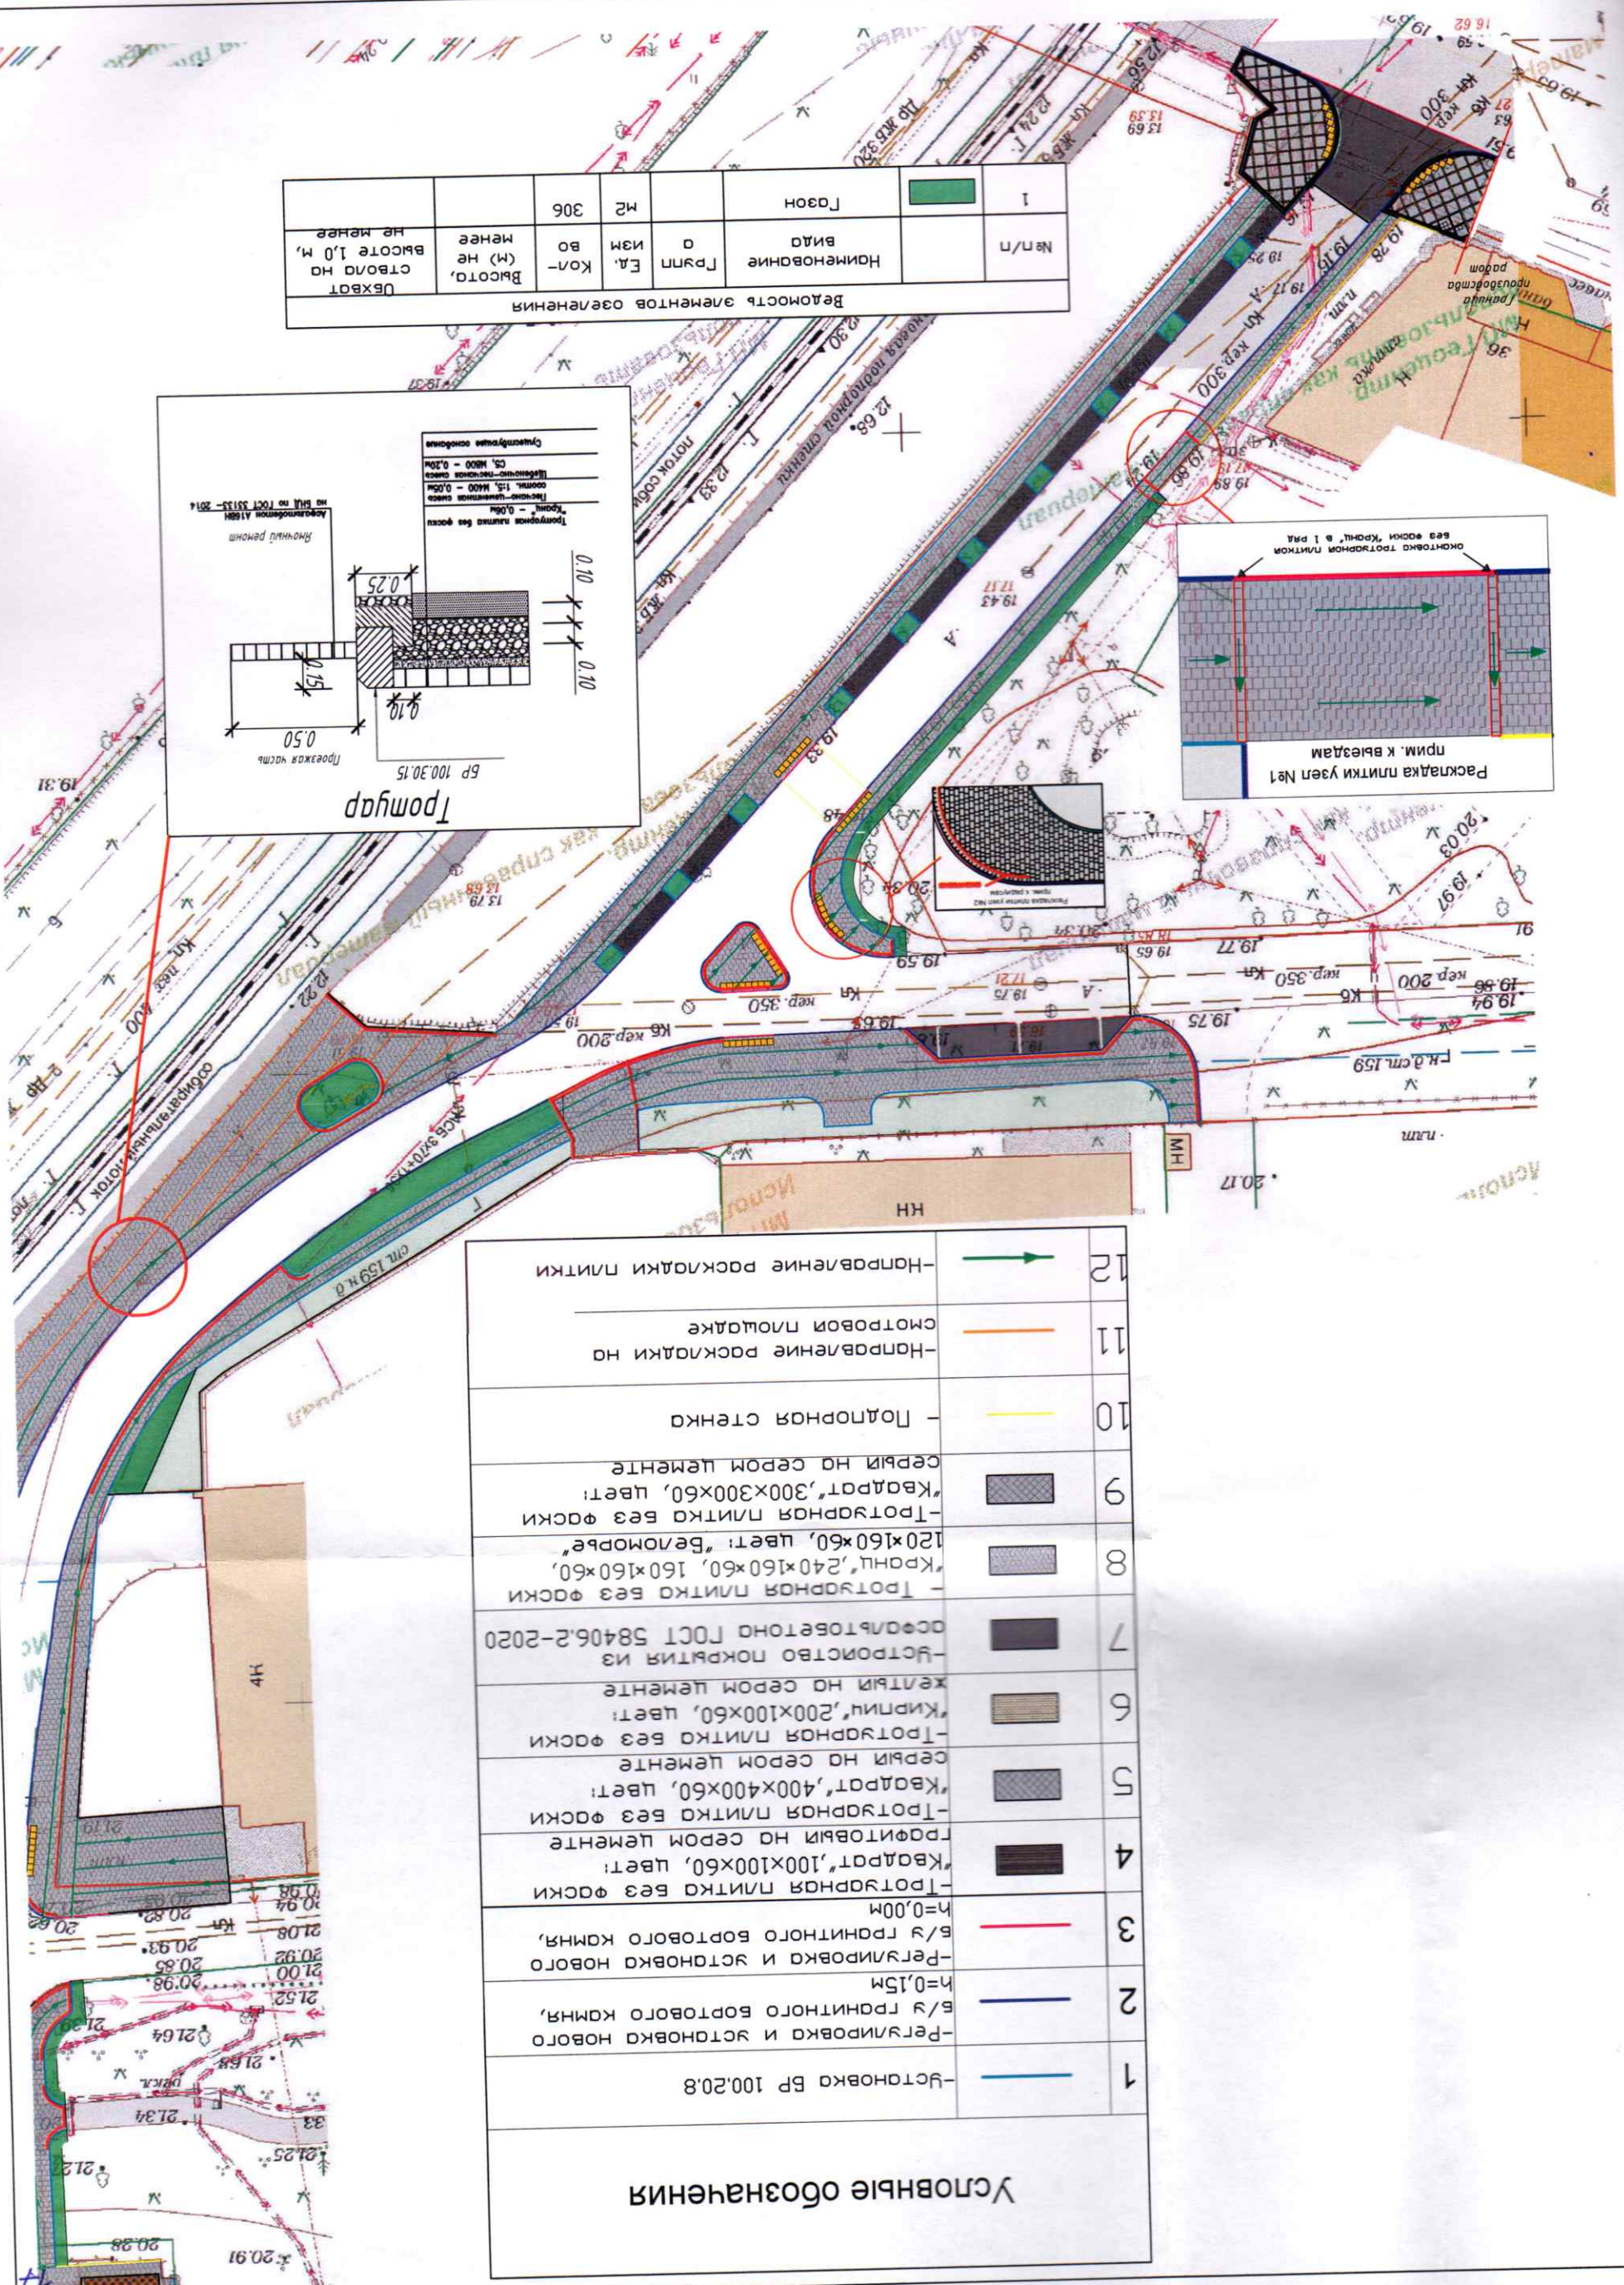

значения

100.20.8


УСТАНОВКА НОВОГО
БОРТОВОГО КОМ
УСТАНОВКА НОВОГО
БОРТОВОГО КОМ

19.75

19

Условные обозначения

1		-Установка БР 100.20.8
2		-Установка БР 100.30.15, h=0,15м
3		-Установка БР 100.30.15, h=0,00м
4		-Устройство тротуара и заезда из плитки "Кирпич", 200x100x80 (на заездах), 200x100x60 (на тротуаре) без фаски, цвет: серый
5		-Озеленение (внесение плодородного грунта с засеиванием трав)

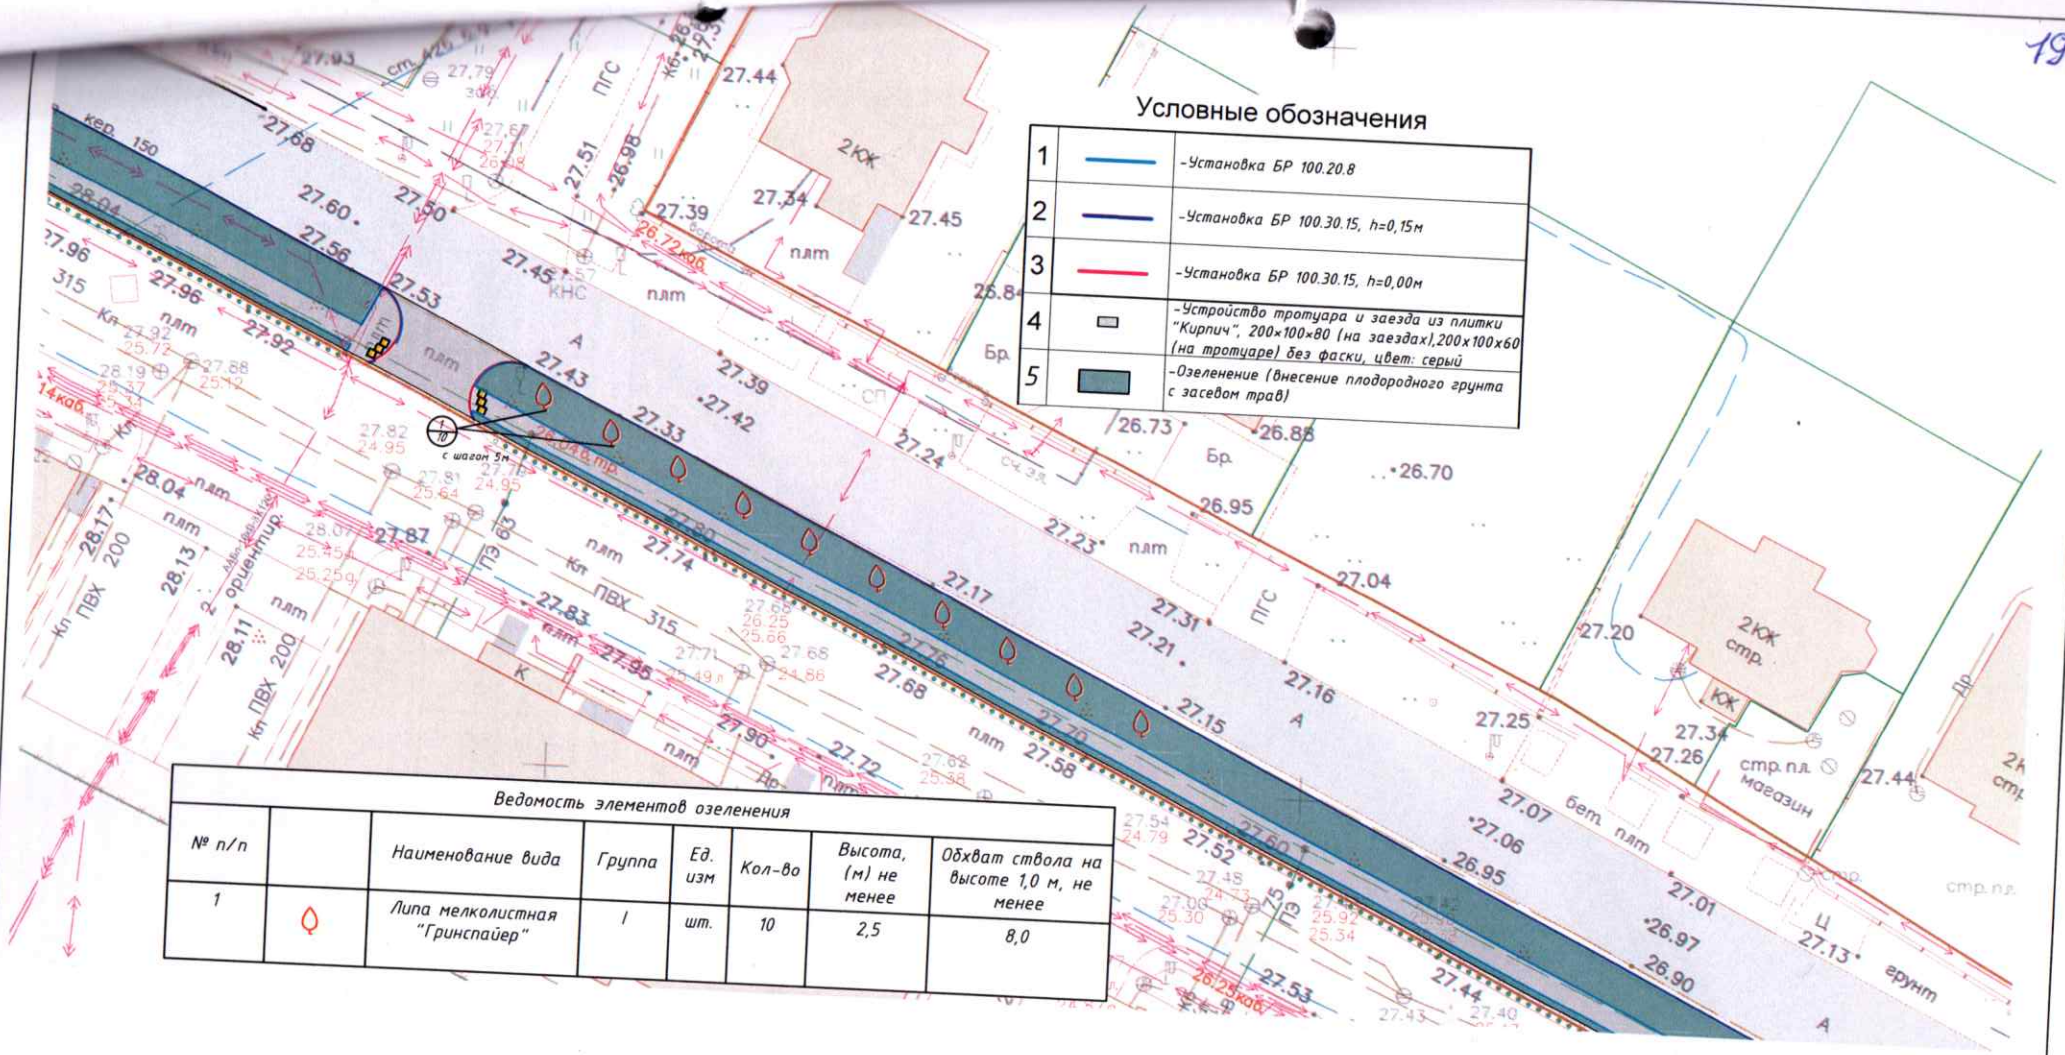

Ведомость элементов озеленения

№ п/п	Наименование вида	Группа	Ед. изм.	Кол-во	Высота, (м) не менее	Обхват ствола на высоте 1,0 м, не менее
1	Липа мелколистная "Гринспайер"	I	шт.	10	2,5	8,0

Изм.	Кол.уч.	Лист	Недок.	Подпись	Дата	Проезд от пр-кта Мира до ул. Театральной, г. Калининград 2026 г.		
Разработал	Вишератина К.В.							
Проверил	Зенкина Ю.В.					П	-	1
План высадки М1:500						МКУ "ГДСР"		

19