


Координаты (МСК39):
 7
 1.355849 6238.1188358 0756
 2.355849 7661.1188362 0453
 3.355846 9801.1188358 096
 4.355847 1631.1188362 086

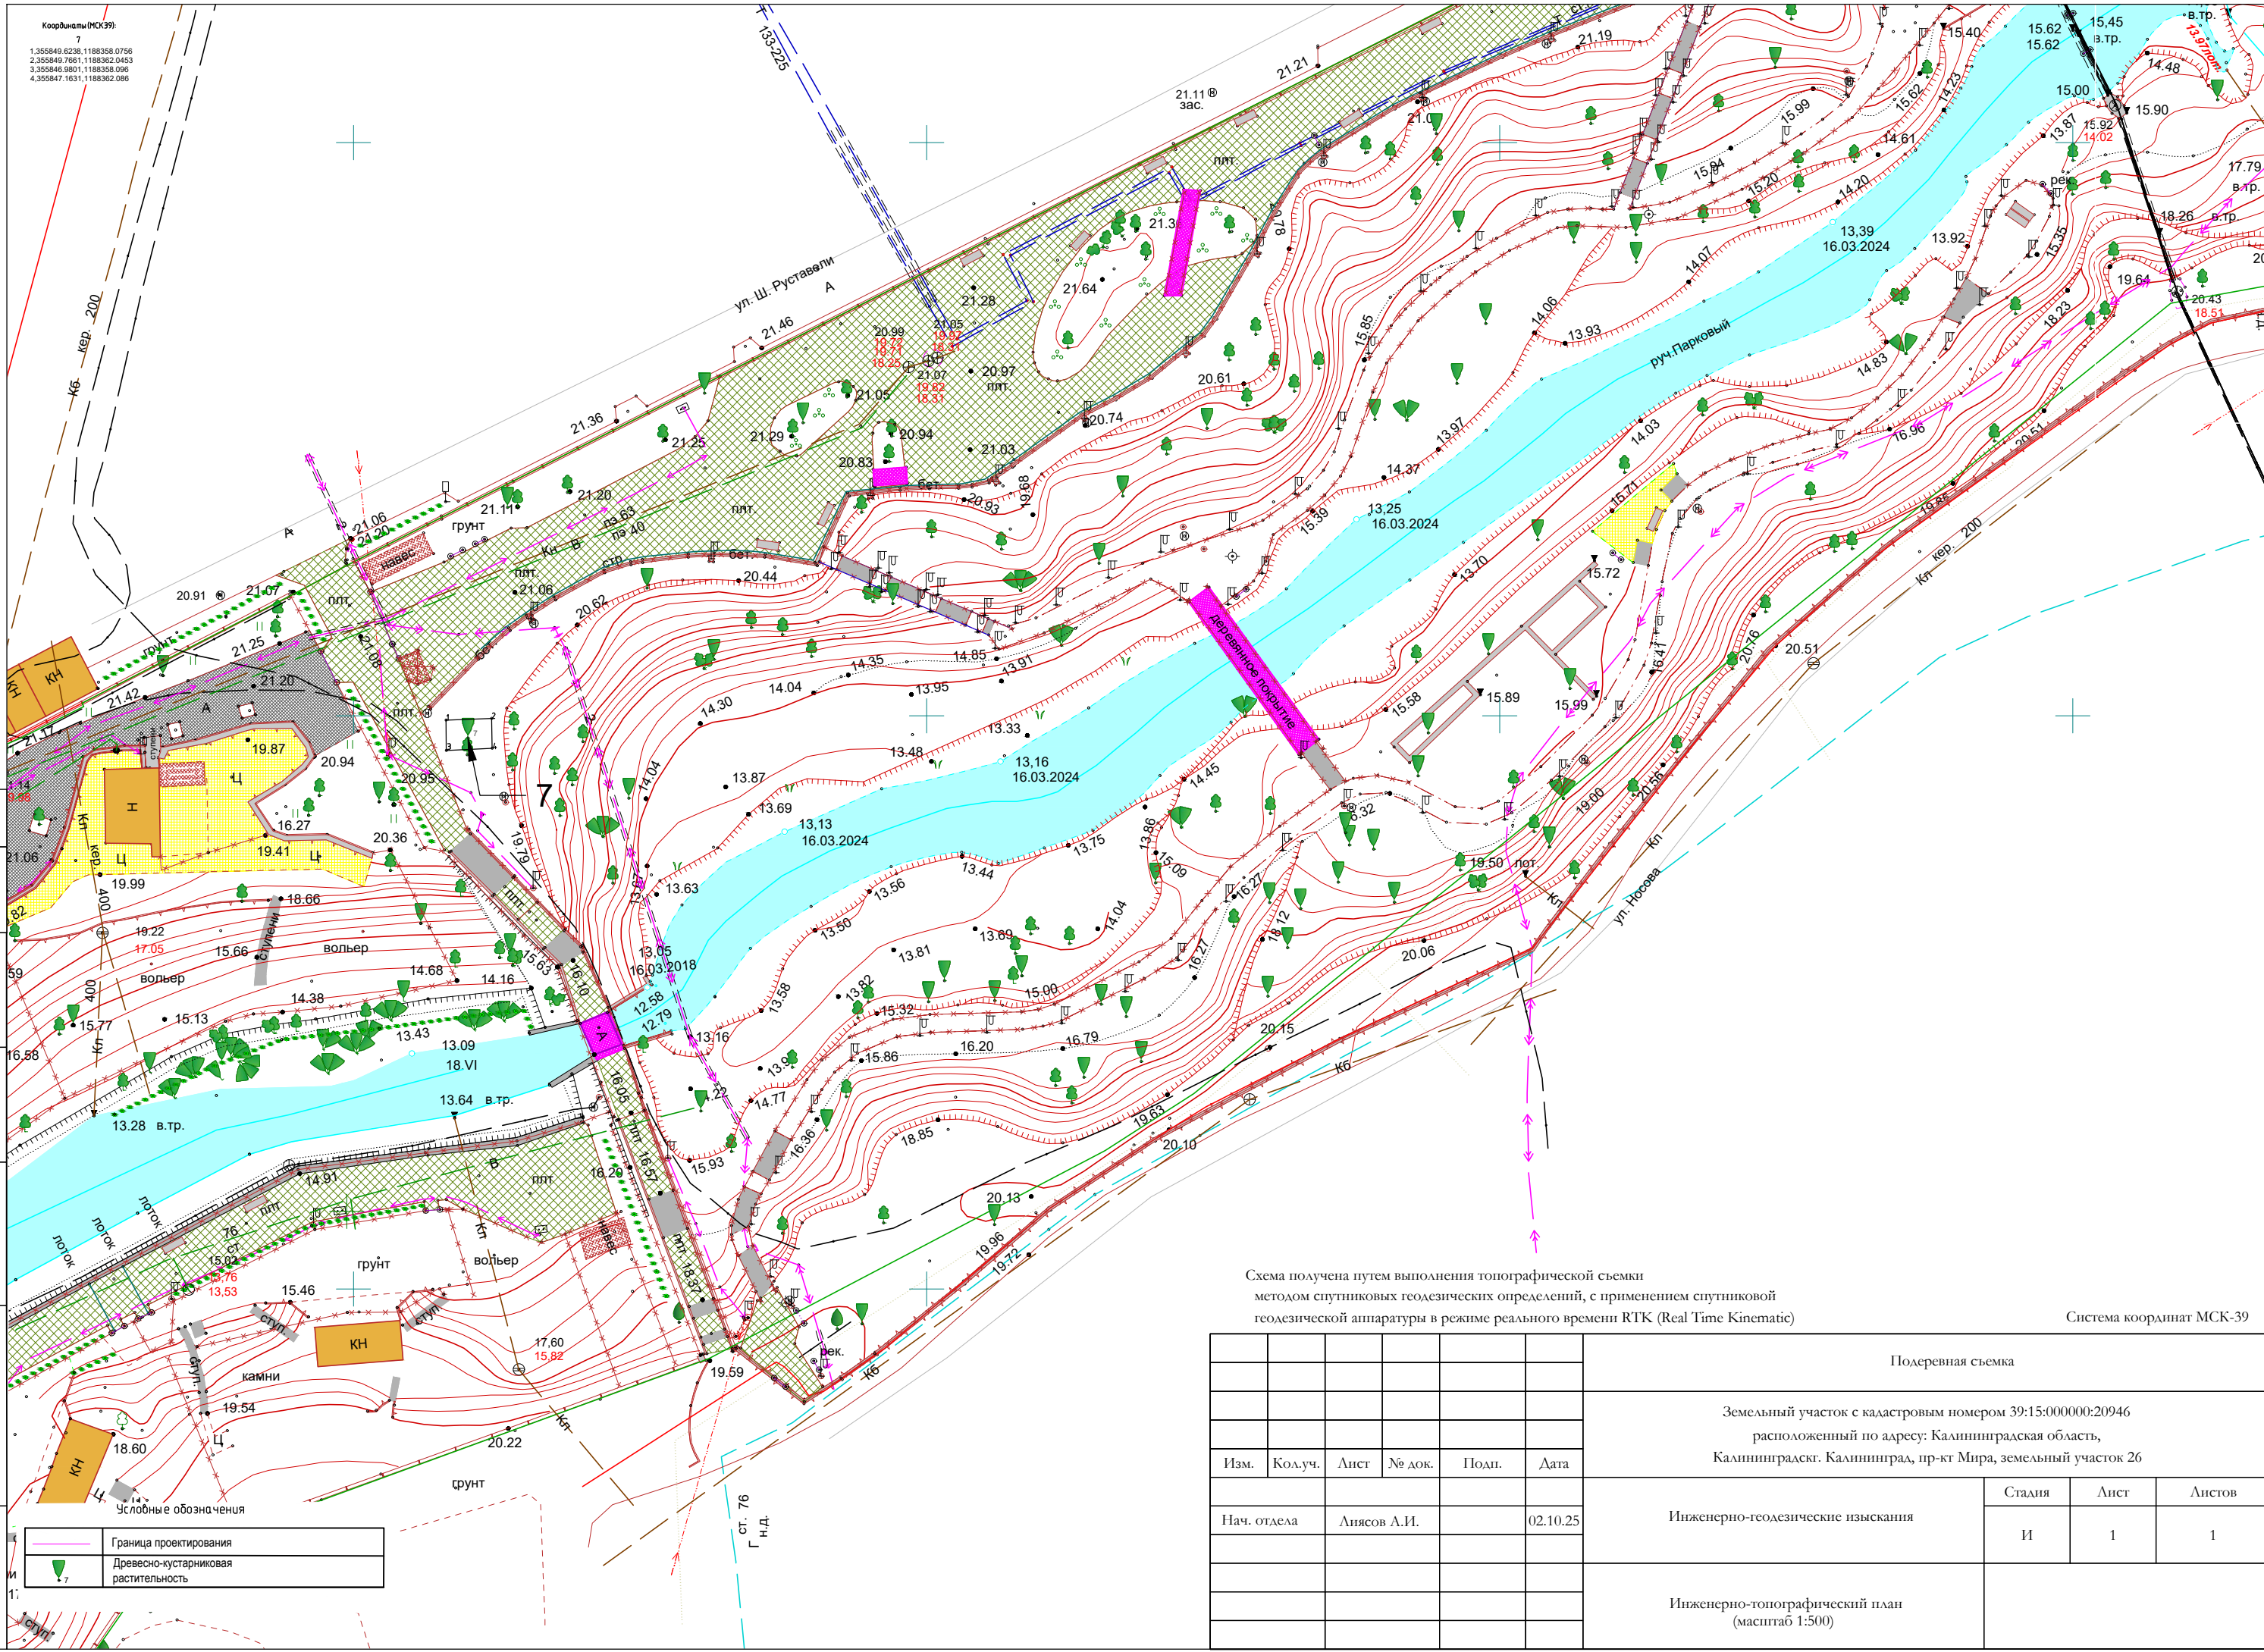

	Граница проектирования
	Древесно-кустарниковая растительность

Схема получена путем выполнения топографической съемки методом спутниковых геодезических определений, с применением спутниковой геодезической аппаратуры в режиме реального времени RTK (Real Time Kinematic) Система координат МСК-39

						Подеревная съемка			
						Земельный участок с кадастровым номером 39:15:000000:20946 расположенный по адресу: Калининградская область, Калининградск. Калининград, пр-кт Мира, земельный участок 26			
Изм.	Кол.уч.	Лист	№ док.	Подп.	Дата	Инженерно-геодезические изыскания	Стадия	Лист	Листов
					02.10.25	И	И	1	1
						Инженерно-топографический план (масштаб 1:500)			