


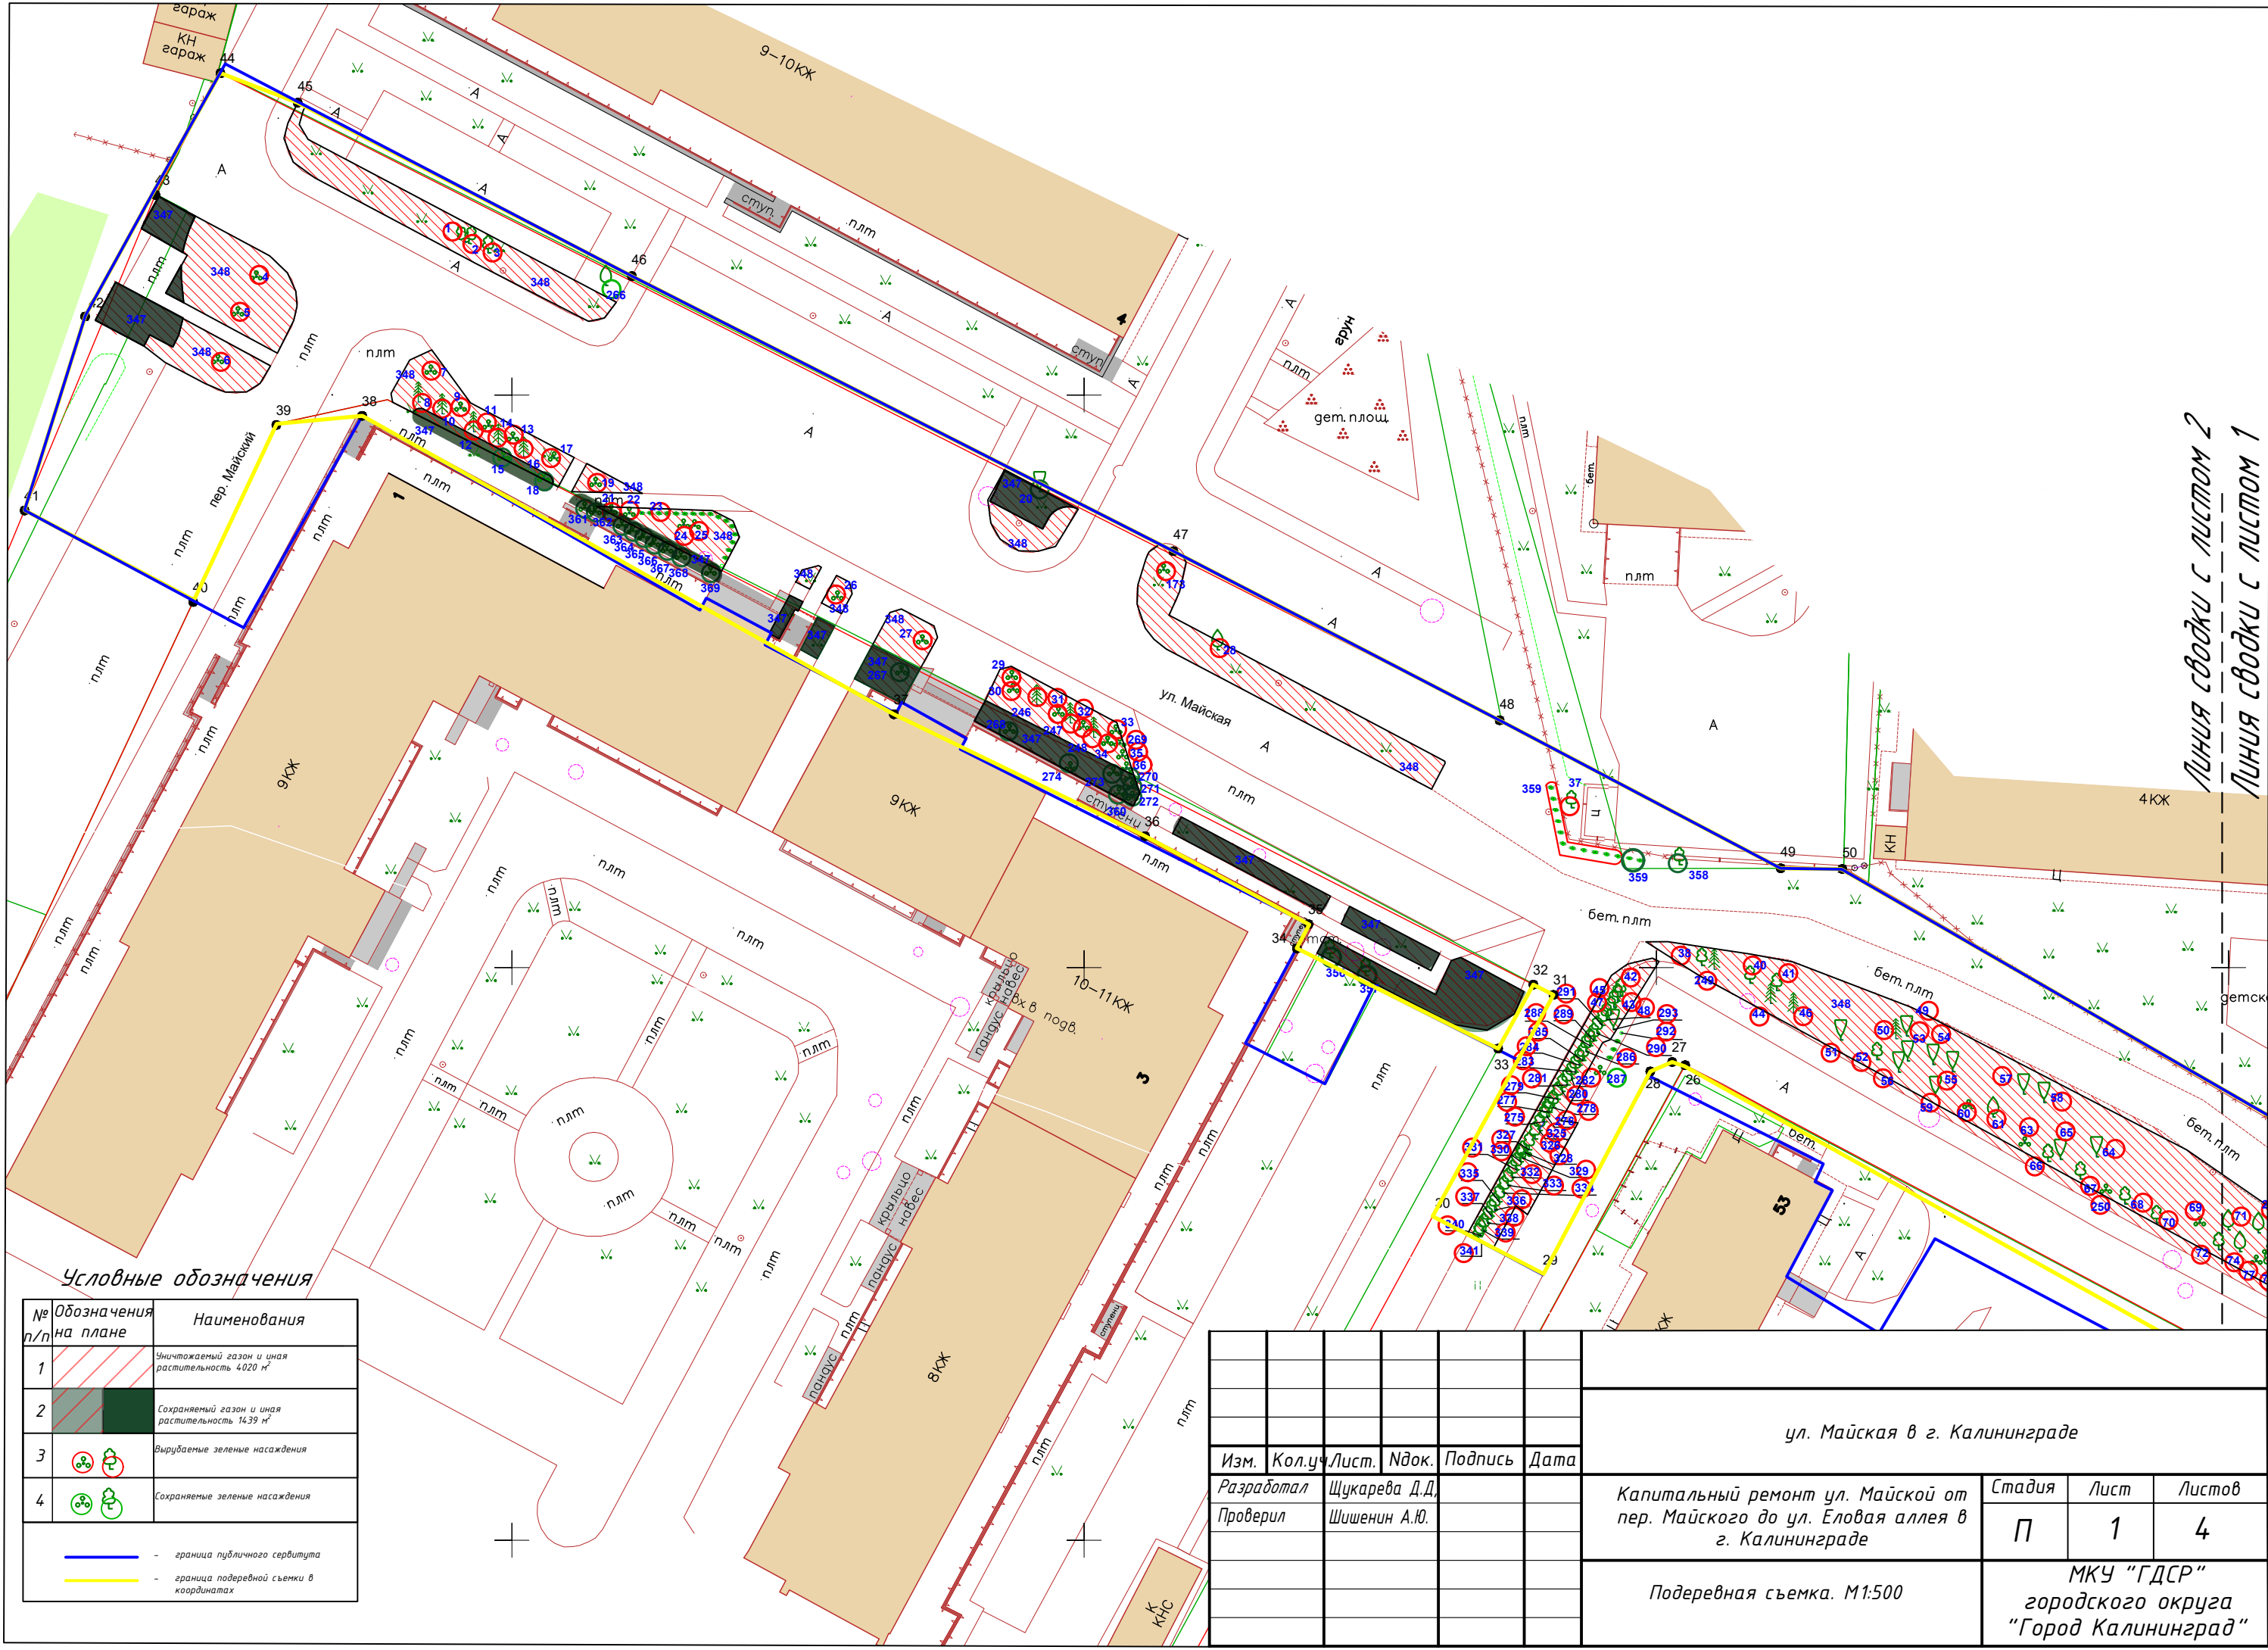


Условные обозначения

№ п/п	Обозначения на плане	Наименования
1		Уничтожаемый газон и иная растительность 4020 м²
2		Сохраняемый газон и иная растительность 1439 м²
3		Вырубаемые зеленые насаждения
4		Сохраняемые зеленые насаждения
		- граница публичного сервитута
		- граница полевой съемки в координатах

						ул. Майская в г. Калининграде			
Изм.	Кол.уч.	Лист.	Ндок.	Подпись	Дата	Капитальный ремонт ул. Майской от пер. Майского до ул. Еловая аллея в г. Калининграде	Стадия	Лист	Листов
Разработал		Щукарева Д.Д.					П	1	4
Проверил		Шишенин А.Ю.				Подеревная съемка. М1:500	МКУ "ГДСР" городского округа "Город Калининград"		


Линия сводки с листом 2
Линия сводки с листом 1

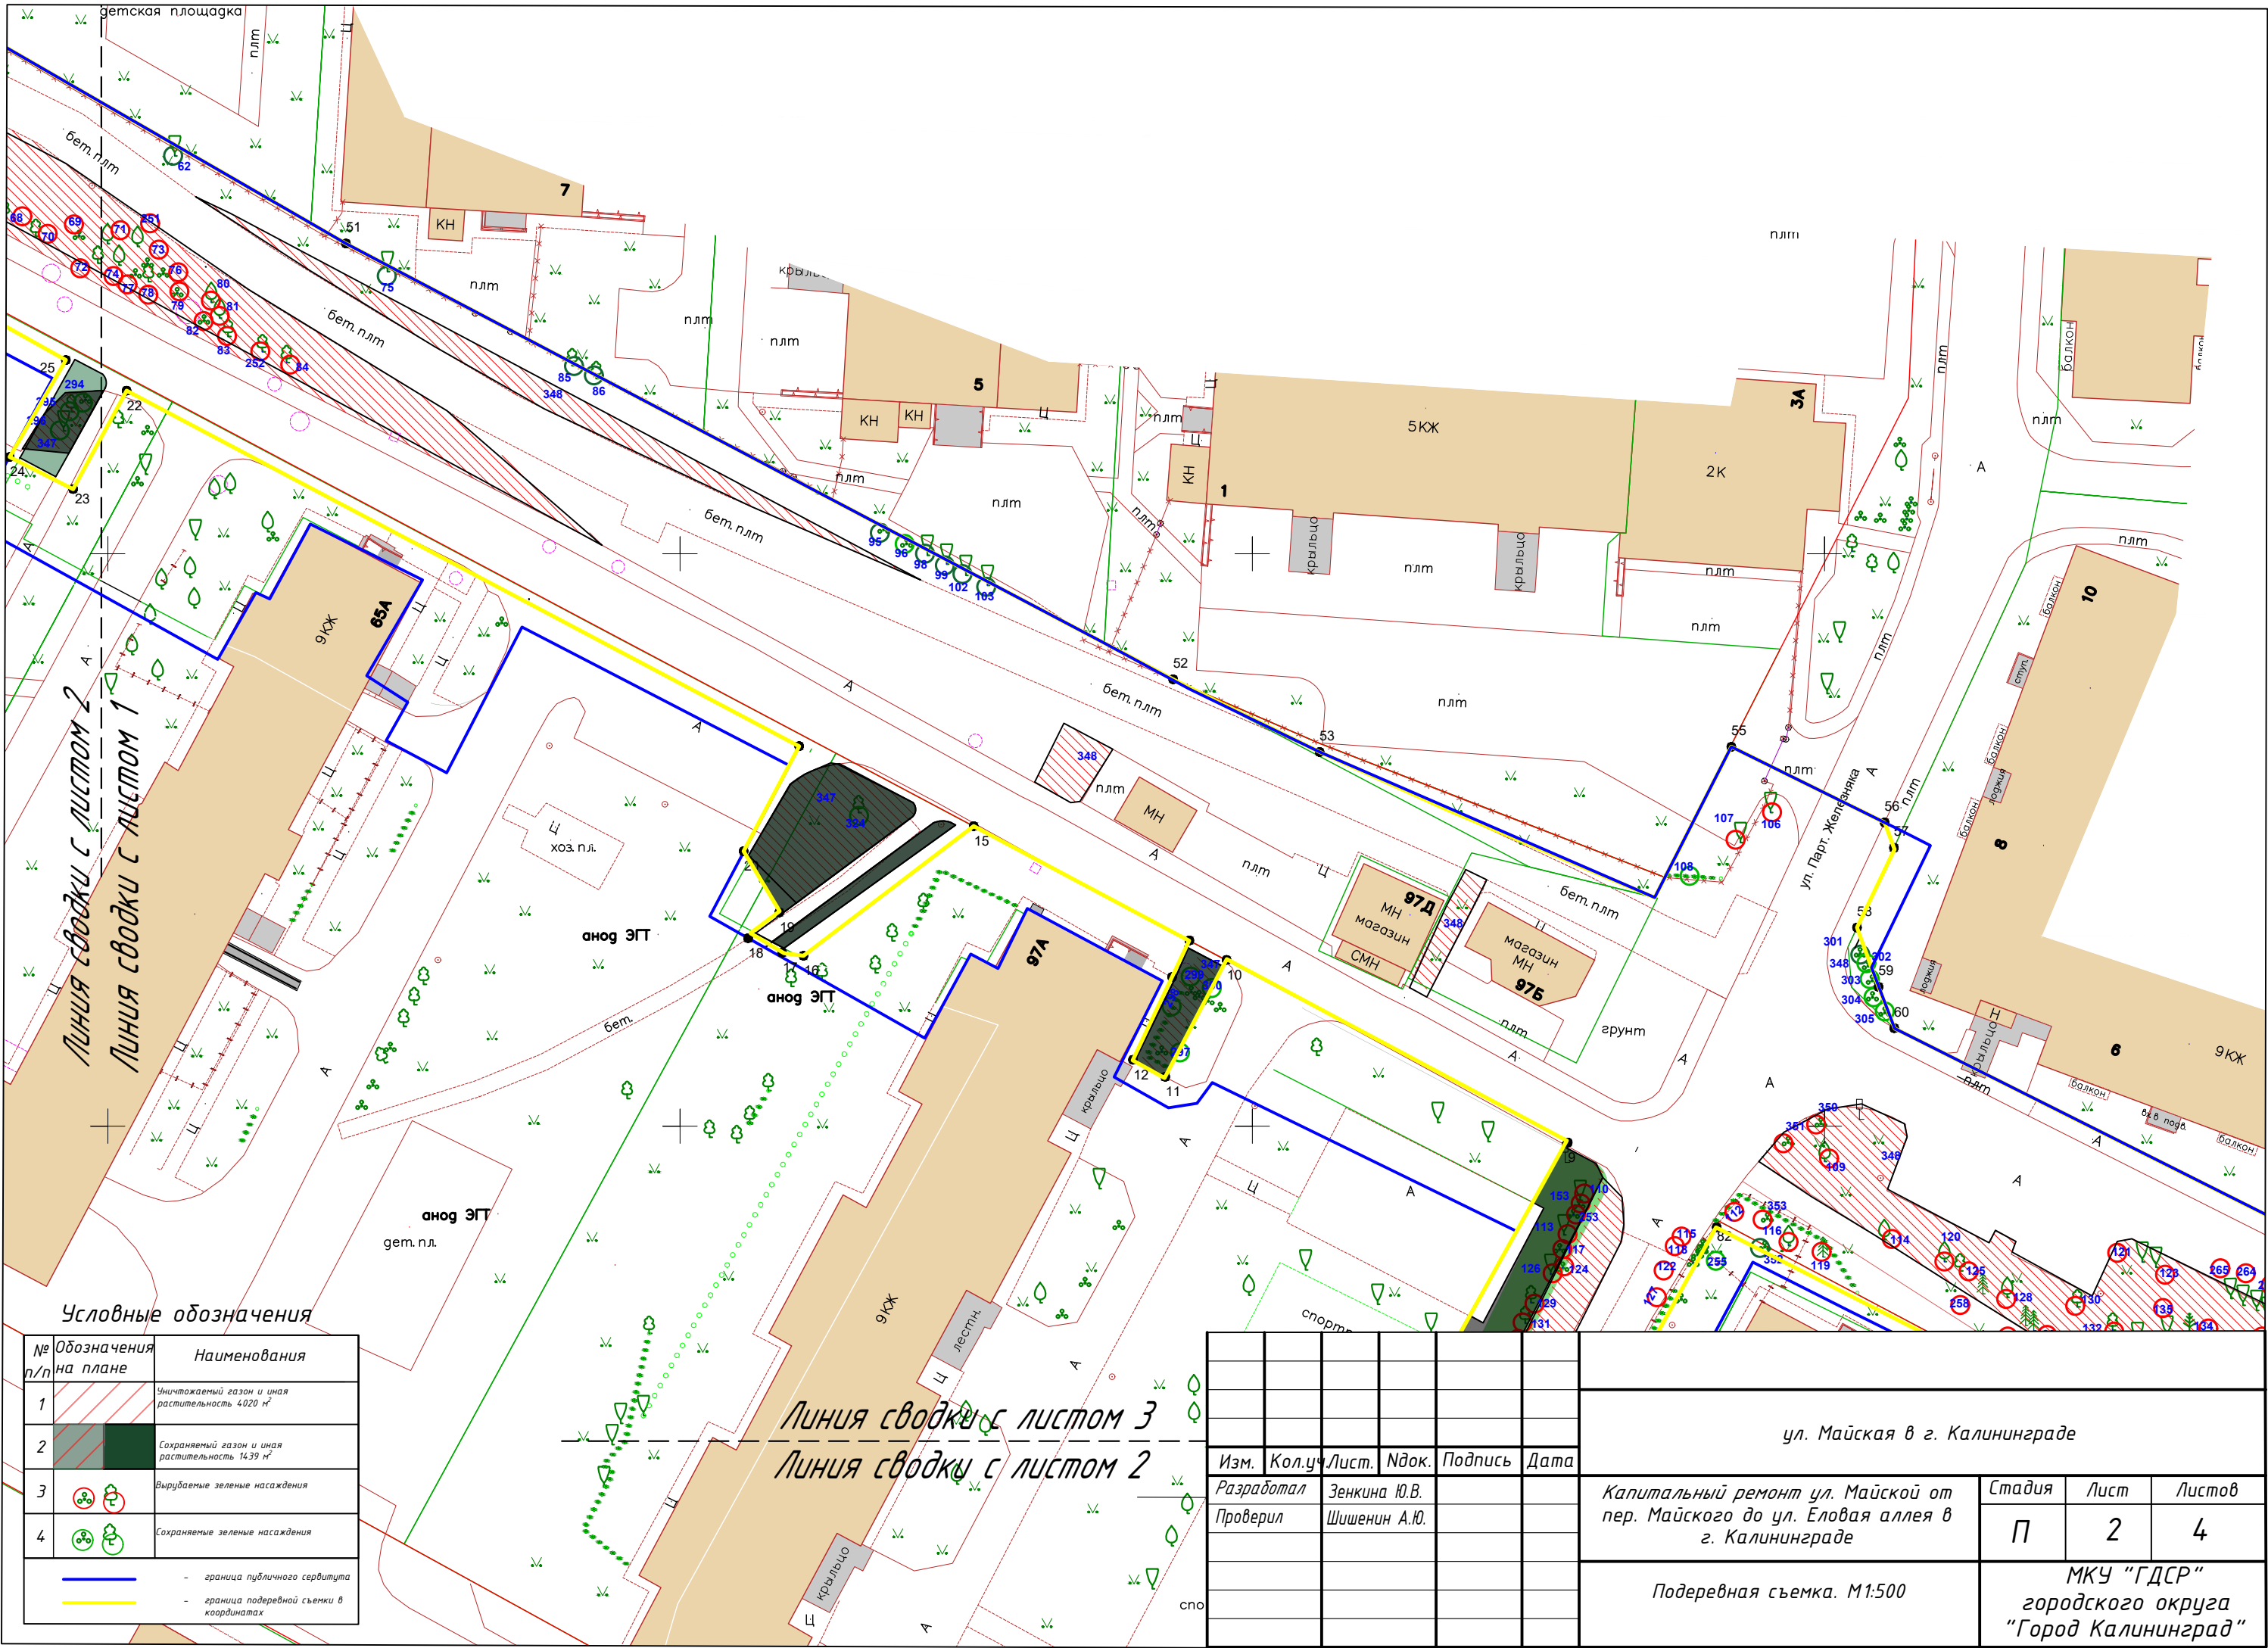

Условные обозначения

№ п/п	Обозначения на плане	Наименования
1		Уничтожаемый газон и иная растительность 4020 м²
2		Сохраняемый газон и иная растительность 1439 м²
3		Вырубаемые зеленые насаждения
4		Сохраняемые зеленые насаждения
		граница публичного сервитута
		граница полевой съемки в координатах

						ул. Майская в г. Калининграде				
Изм.	Кол.уч	Лист.	Ндок.	Подпись	Дата	Капитальный ремонт ул. Майской от пер. Майского до ул. Еловая аллея в г. Калининграде		Стадия	Лист	Листов
Разработал		Зенкина Ю.В.						П	2	4
Проверил		Шишенин А.Ю.				Подеревная съемка. М1:500		МКУ "ГДСР" городского округа "Город Калининград"		

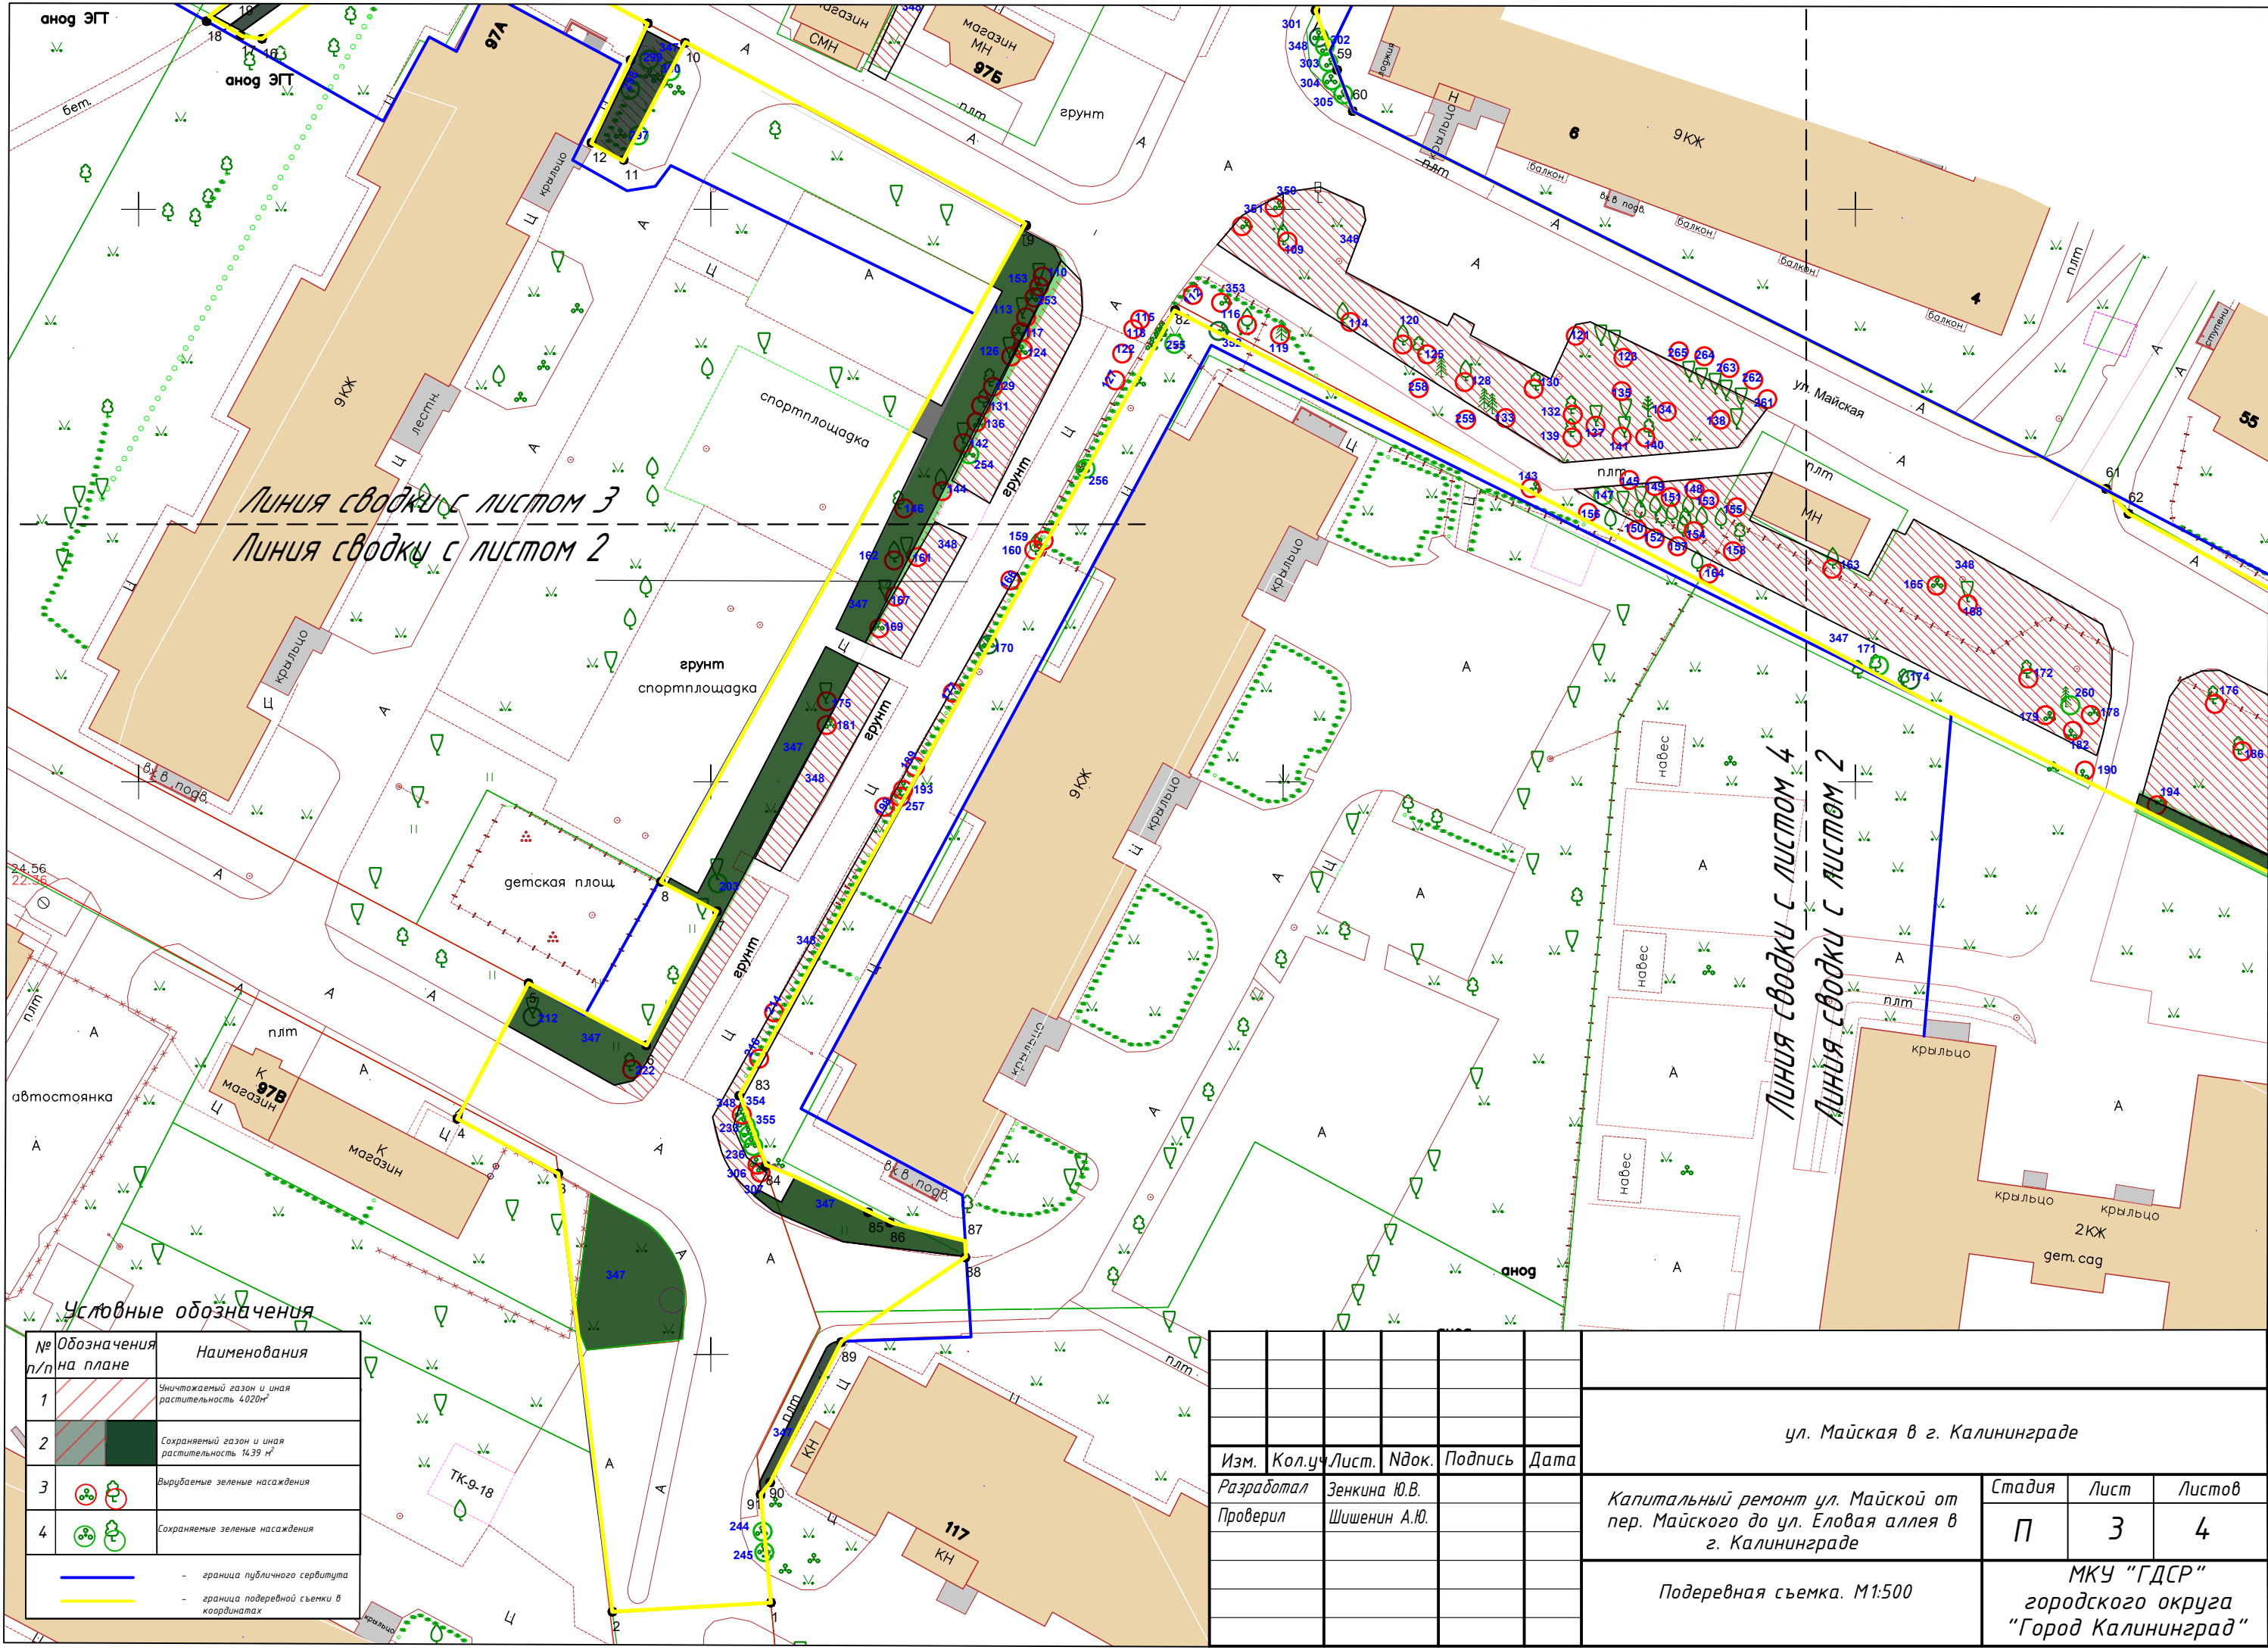


Линия сводки с листом 3
Линия сводки с листом 2

Линия сводки с листом 4
Линия сводки с листом 2

Условные обозначения		
№ п/п	Обозначения на плане	Наименования
1		Уничтожаемый газон и иная растительность 4020м²
2		Сохраняемый газон и иная растительность 1439 м²
3		Вырубаемые зеленые насаждения
4		Сохраняемые зеленые насаждения
		граница публичного сервитута
		граница поделенной съемки в координатах


						ул. Майская в г. Калининграде			
Изм.	Кол.уч.	Лист.	Ндок.	Подпись	Дата	Капитальный ремонт ул. Майской от пер. Майского до ул. Еловая аллея в г. Калининграде	Стадия	Лист	Листов
Разработал		Зенкина Ю.В.					П	3	4
Проверил		Шишенин А.Ю.				Подеревная съемка. М1:500	МКУ "ГДСР" городского округа "Город Калининград"		

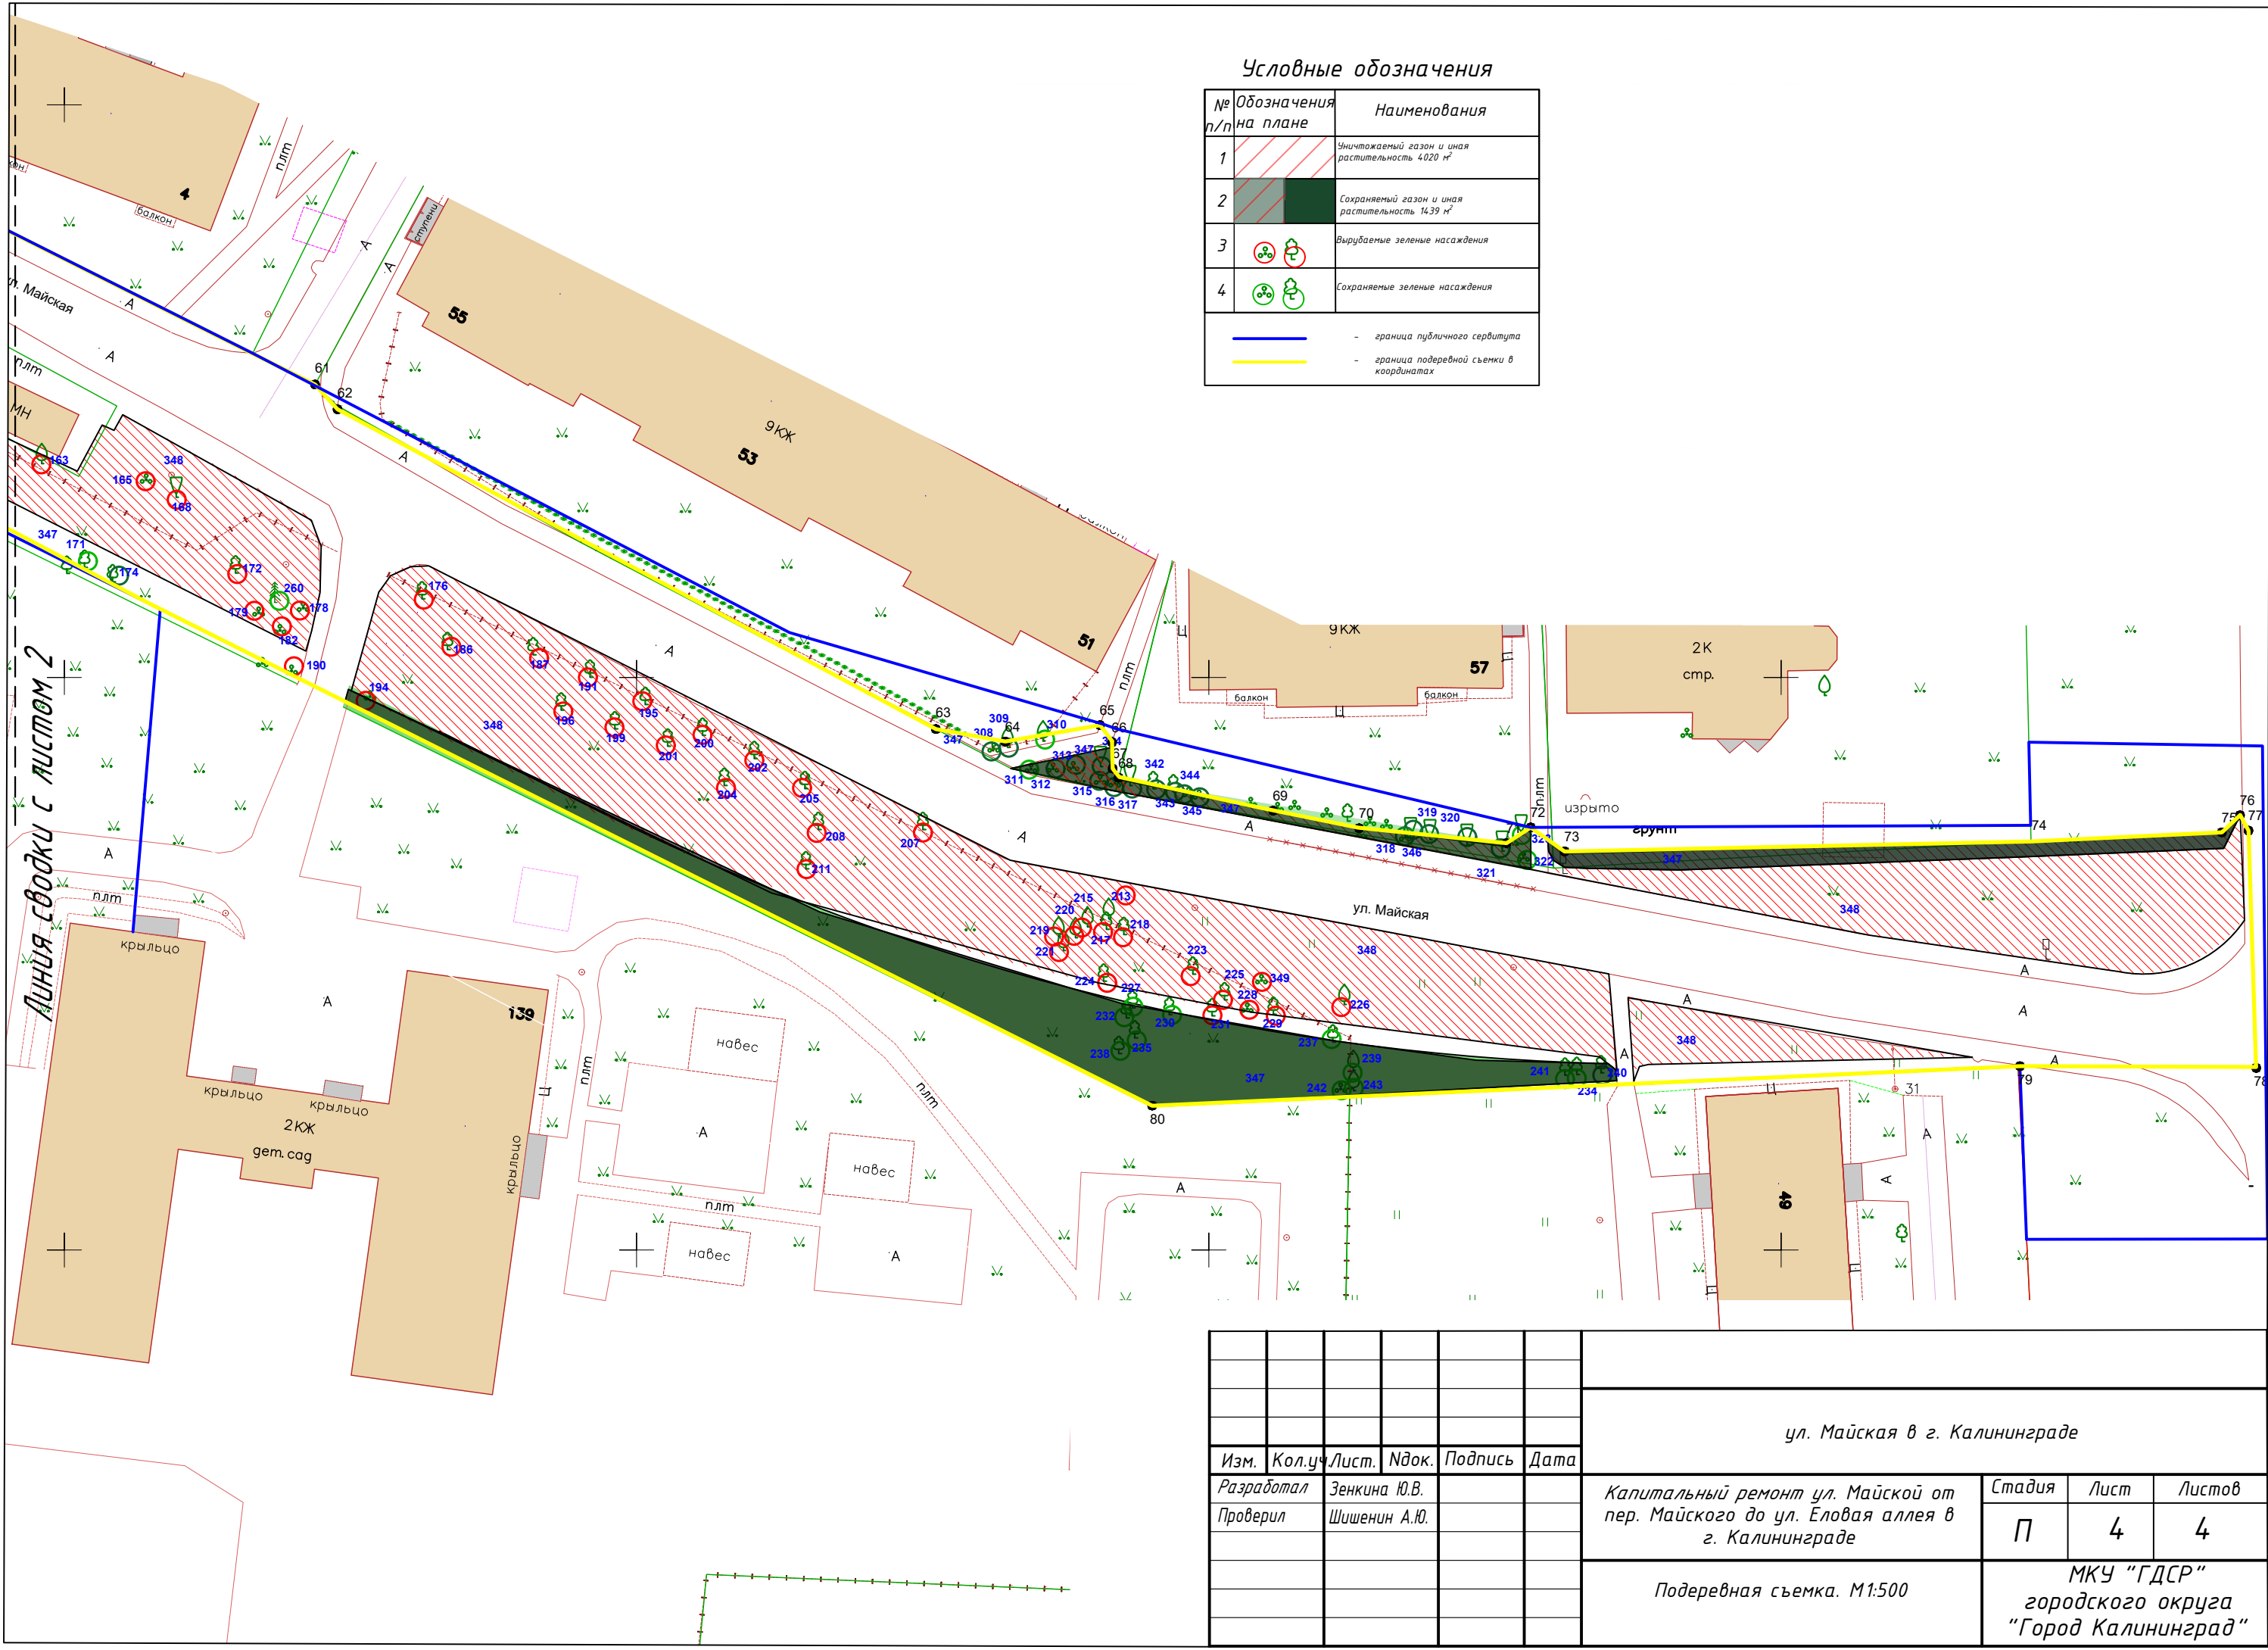

Условные обозначения

№ п/п	Обозначения на плане	Наименования
1		Уничтожаемый газон и иная растительность 4020 м²
2		Сохраняемый газон и иная растительность 1439 м²
3		Вырубленные зеленые насаждения
4		Сохраняемые зеленые насаждения
		- граница публичного сервитута
		- граница поперечной съемки в координатах

						ул. Майская в г. Калининграде			
Изм.	Кол.уч	Лист.	Ндок.	Подпись	Дата				
Разработал		Зенкина Ю.В.				Капитальный ремонт ул. Майской от пер. Майского до ул. Еловая аллея в г. Калининграде	Стадия	Лист	Листов
Проверил		Шишенин А.Ю.					П	4	4
						Подеревная съемка. М1:500	МКУ "ГДСР" городского округа "Город Калининград"		

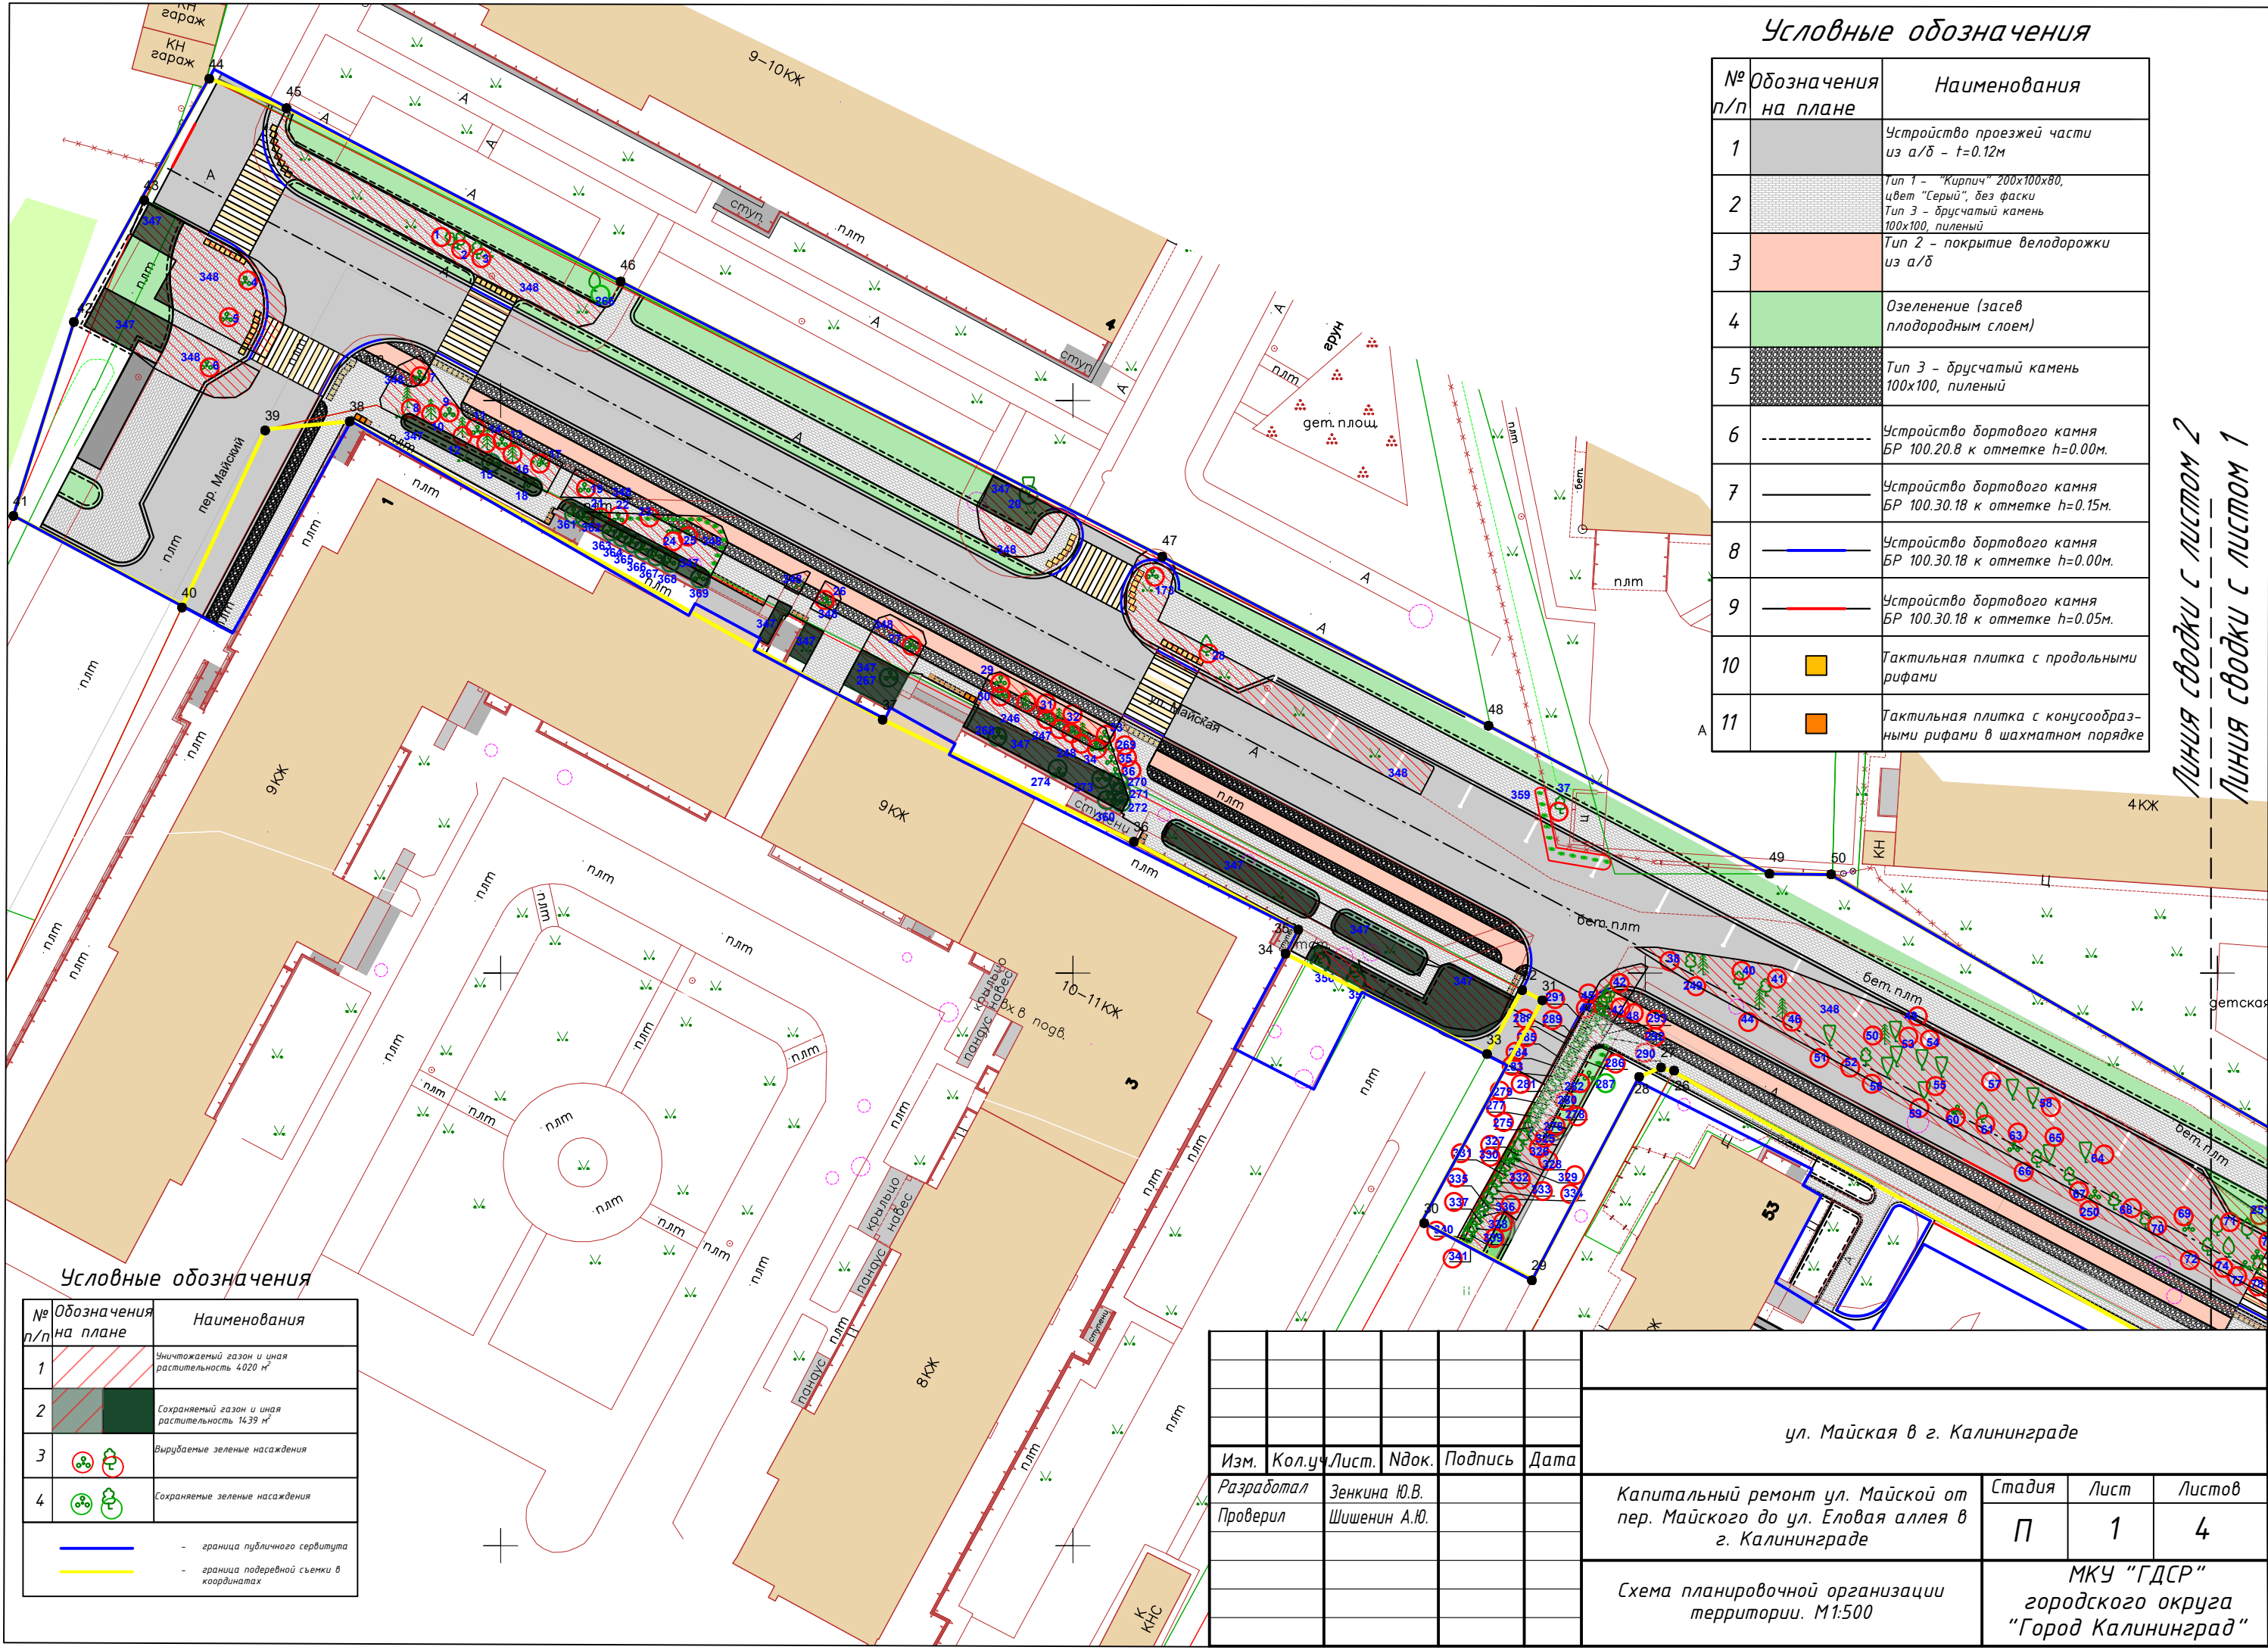

Условные обозначения

№ п/п	Обозначения на плане	Наименования
1		Устройство проезжей части из а/б - t=0.12м
2		Тип 1 - "Кирпич" 200х100х80, цвет "Серый", без фаски Тип 3 - брусчатый камень 100х100, пиленный
3		Тип 2 - покрытие велодорожки из а/б
4		Озеленение (засев плодородным слоем)
5		Тип 3 - брусчатый камень 100х100, пиленный
6		Устройство бортового камня БР 100.20.8 к отметке h=0.00м.
7		Устройство бортового камня БР 100.30.18 к отметке h=0.15м.
8		Устройство бортового камня БР 100.30.18 к отметке h=0.00м.
9		Устройство бортового камня БР 100.30.18 к отметке h=0.05м.
10		Тактильная плитка с продольными рифами
11		Тактильная плитка с конусообразными рифами в шахматном порядке


Линия сводки с листом 2
Линия сводки с листом 1

Условные обозначения

№ п/п	Обозначения на плане	Наименования
1		Уничтожаемый газон и иная растительность 4020 м²
2		Сохраняемый газон и иная растительность 1439 м²
3		Вырубаемые зеленые насаждения
4		Сохраняемые зеленые насаждения

— граница публичного сервитута
— граница поперечной съемки в координатах

						ул. Майская в г. Калининграде			
Изм.	Кол.уч	Лист.	Ндок.	Подпись	Дата	Капитальный ремонт ул. Майской от пер. Майского до ул. Еловая аллея в г. Калининграде	Стадия	Лист	Листов
Разработал				Зенкина Ю.В.			П	1	4
Проверил				Шишенин А.Ю.		Схема планировочной организации территории. М1:500	МКУ "ГДСР" городского округа "Город Калининград"		

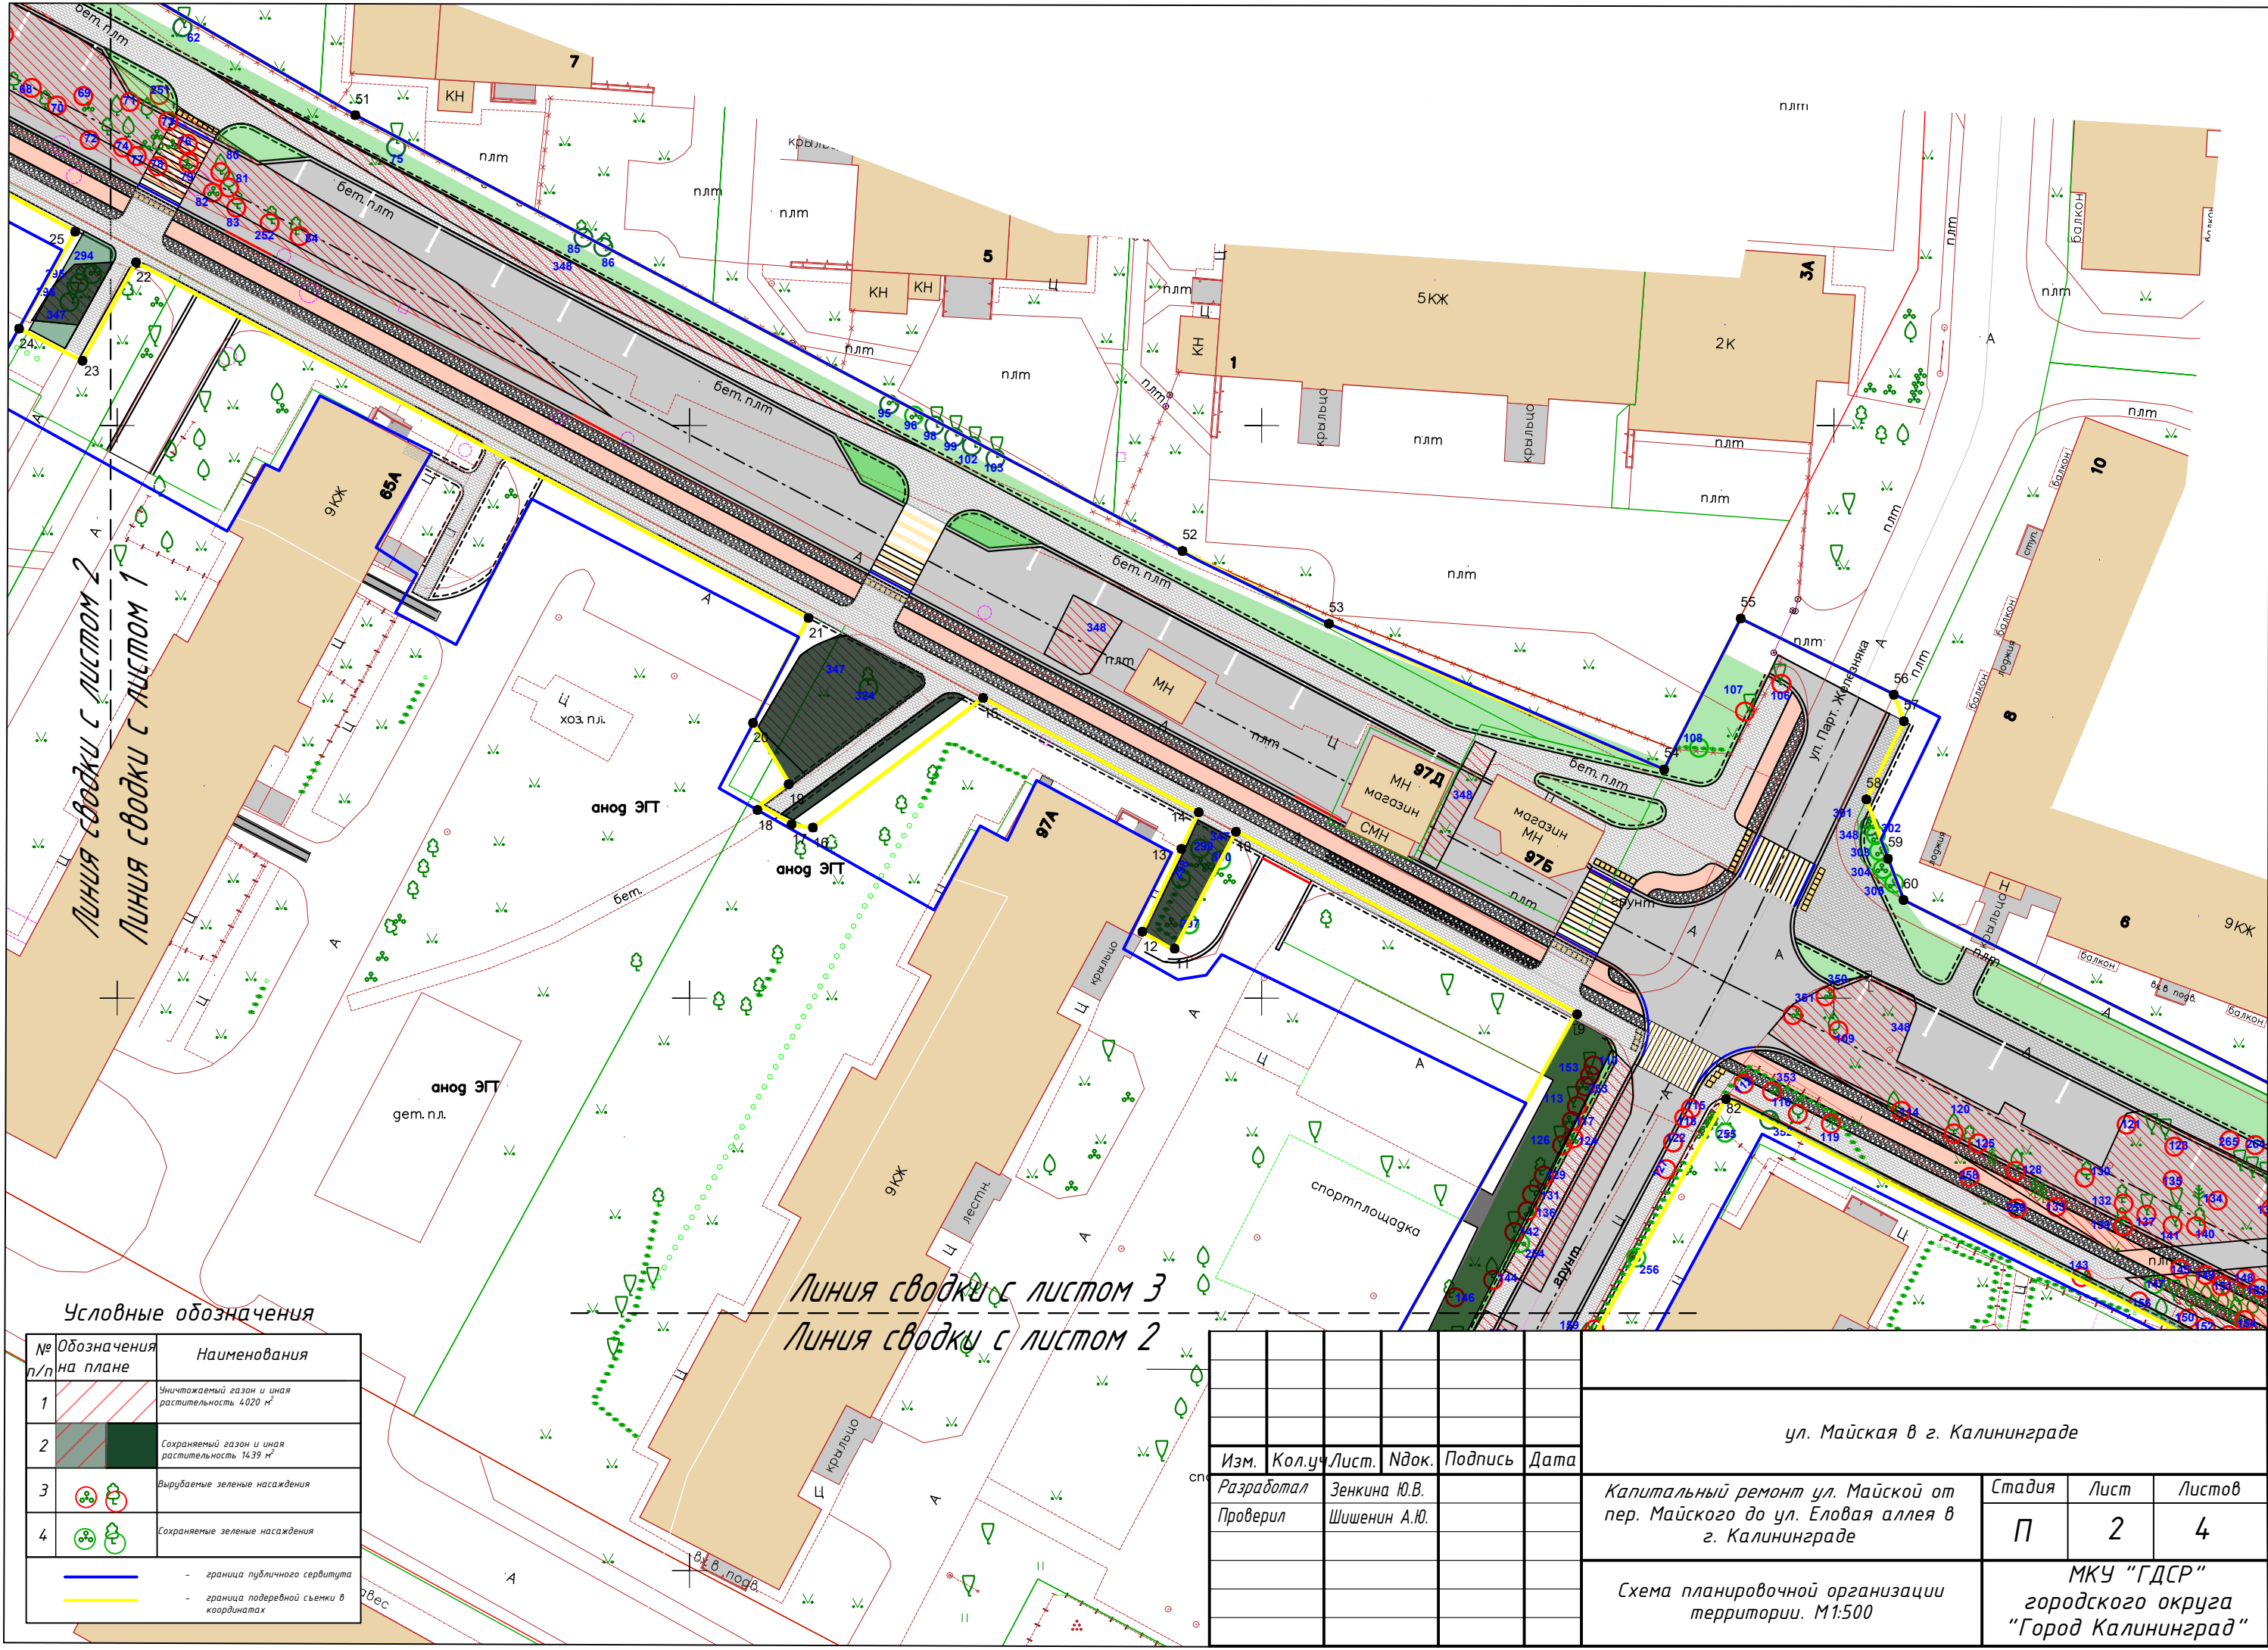

Условные обозначения

№ п/п	Обозначения на плане	Наименования
1		Уничтожаемый газон и иная растительность 4020 м²
2		Сохраняемый газон и иная растительность 1439 м²
3		Вырубаемые зеленые насаждения
4		Сохраняемые зеленые насаждения
		- граница публичного сервитута
		- граница полевой съемки в координатах

						ул. Майская в г. Калининграде			
Изм.	Кол.уч	Лист.	Ндок.	Подпись	Дата	Капитальный ремонт ул. Майской от пер. Майского до ул. Еловая аллея в г. Калининграде	Стадия	Лист	Листов
Разработал		Зенкина Ю.В.					П	2	4
Проверил		Шишенин А.Ю.				Схема планировочной организации территории. М1:500	МКУ "ГДСР" городского округа "Город Калининград"		

