


Согласовано	
Имя, № подл.	Взам. инв. №
Подпись и дата	

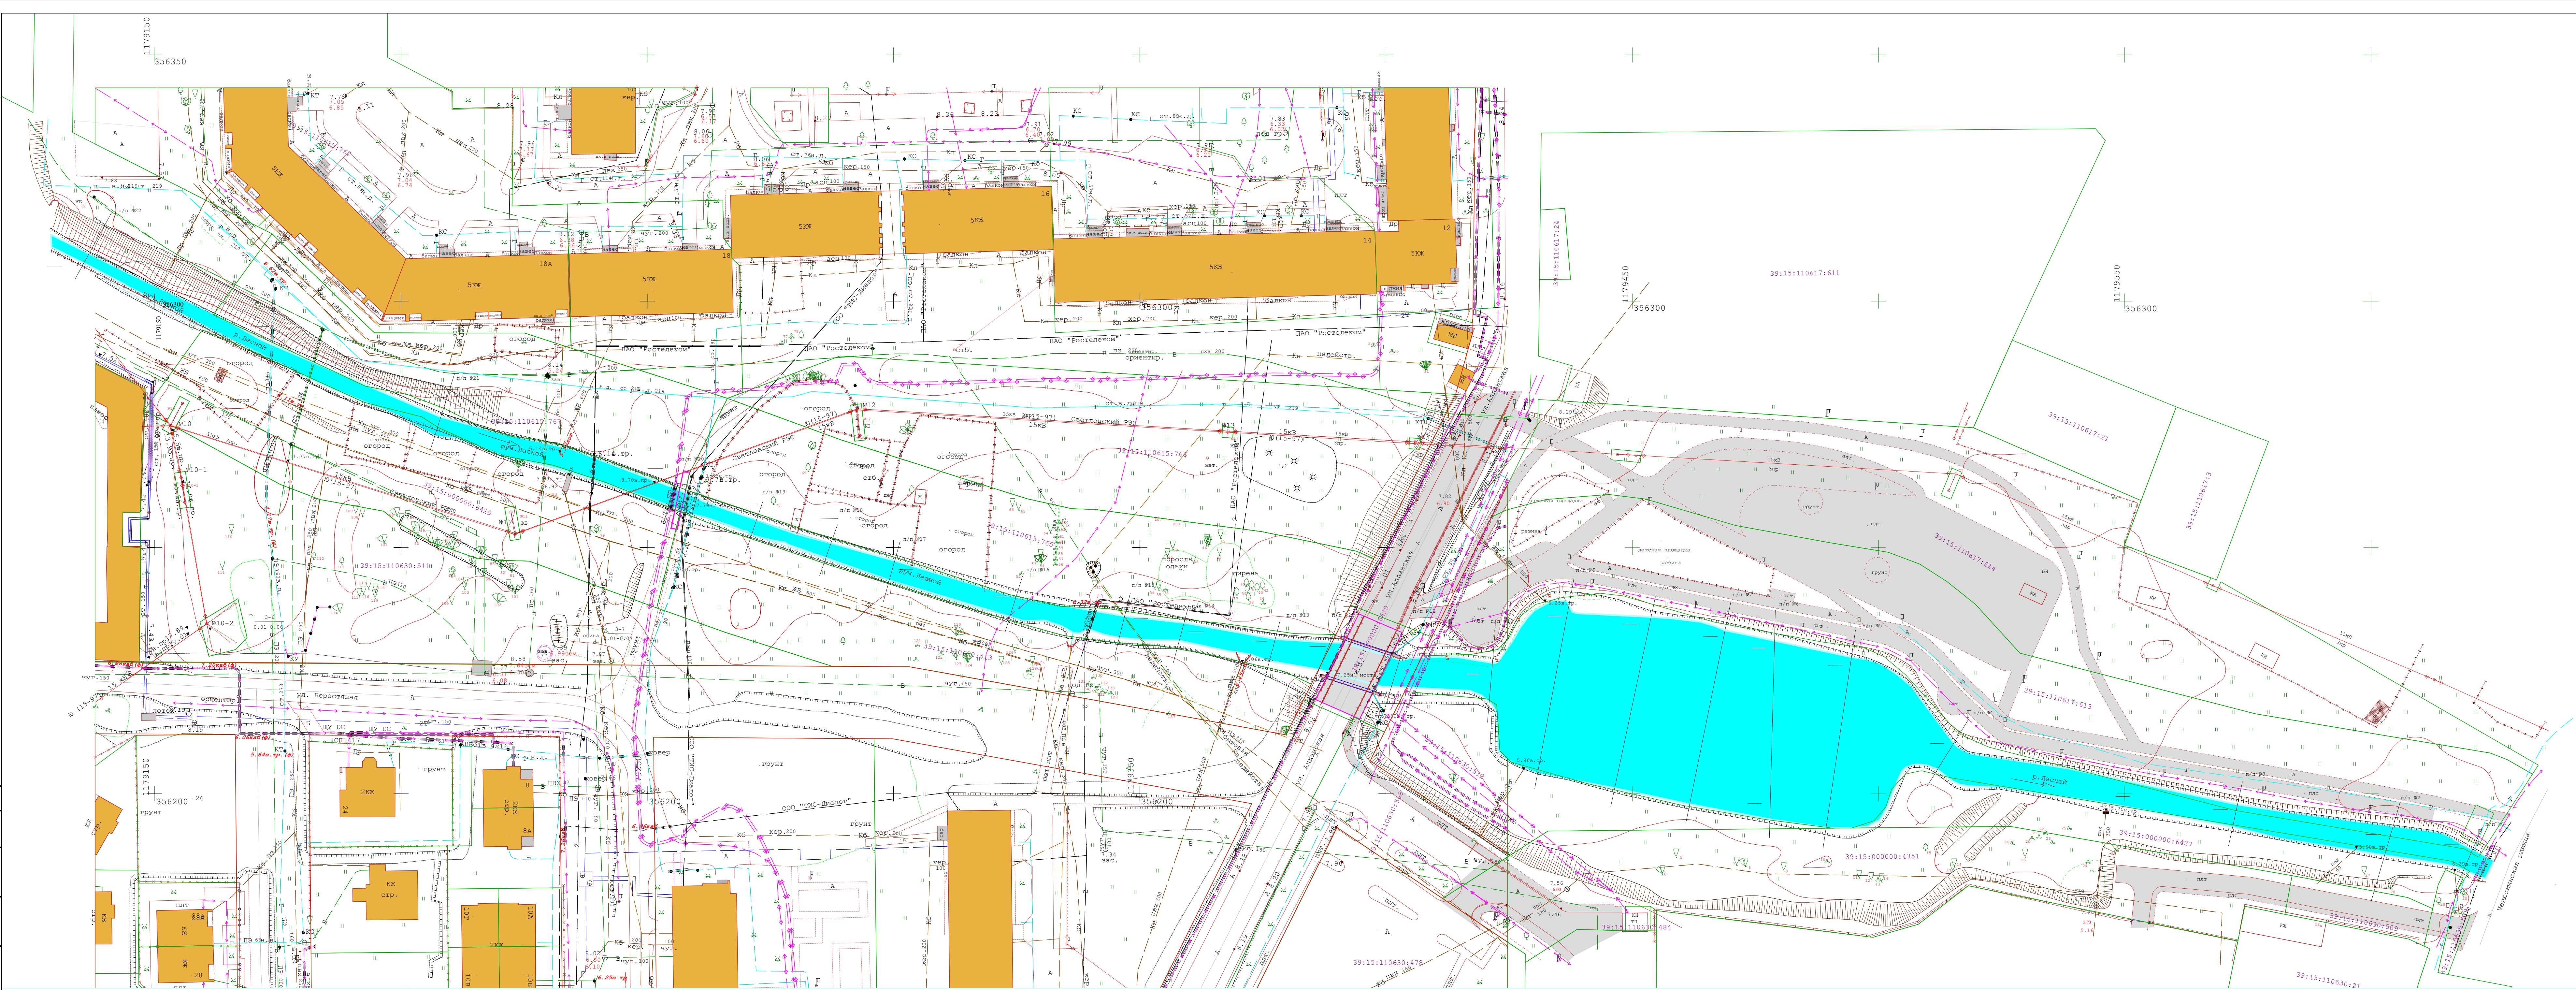

						15-2023			
						Благоустройство сквера по ул. Алданской (в районе ручья Лесного) в мкр. им. А. Космодемьянского, г. Калининград (2 этап)			
Изм.	Кол. ч.	Лист	№ вкл.	Подп.	Дата	Проект реконструкции зеленых насаждений	Стадия	Лист	Листов
Разработал	Каменева				04.23		П	2	4
И. контроль	Беляков				04.23	Поверенная съемка М 1500	МКУ "КСЗ"		
Взам. инв. №	Платанова				04.23				