



Изм. № подл.	Подпись и дата	Взам. инв. №	Согласовано

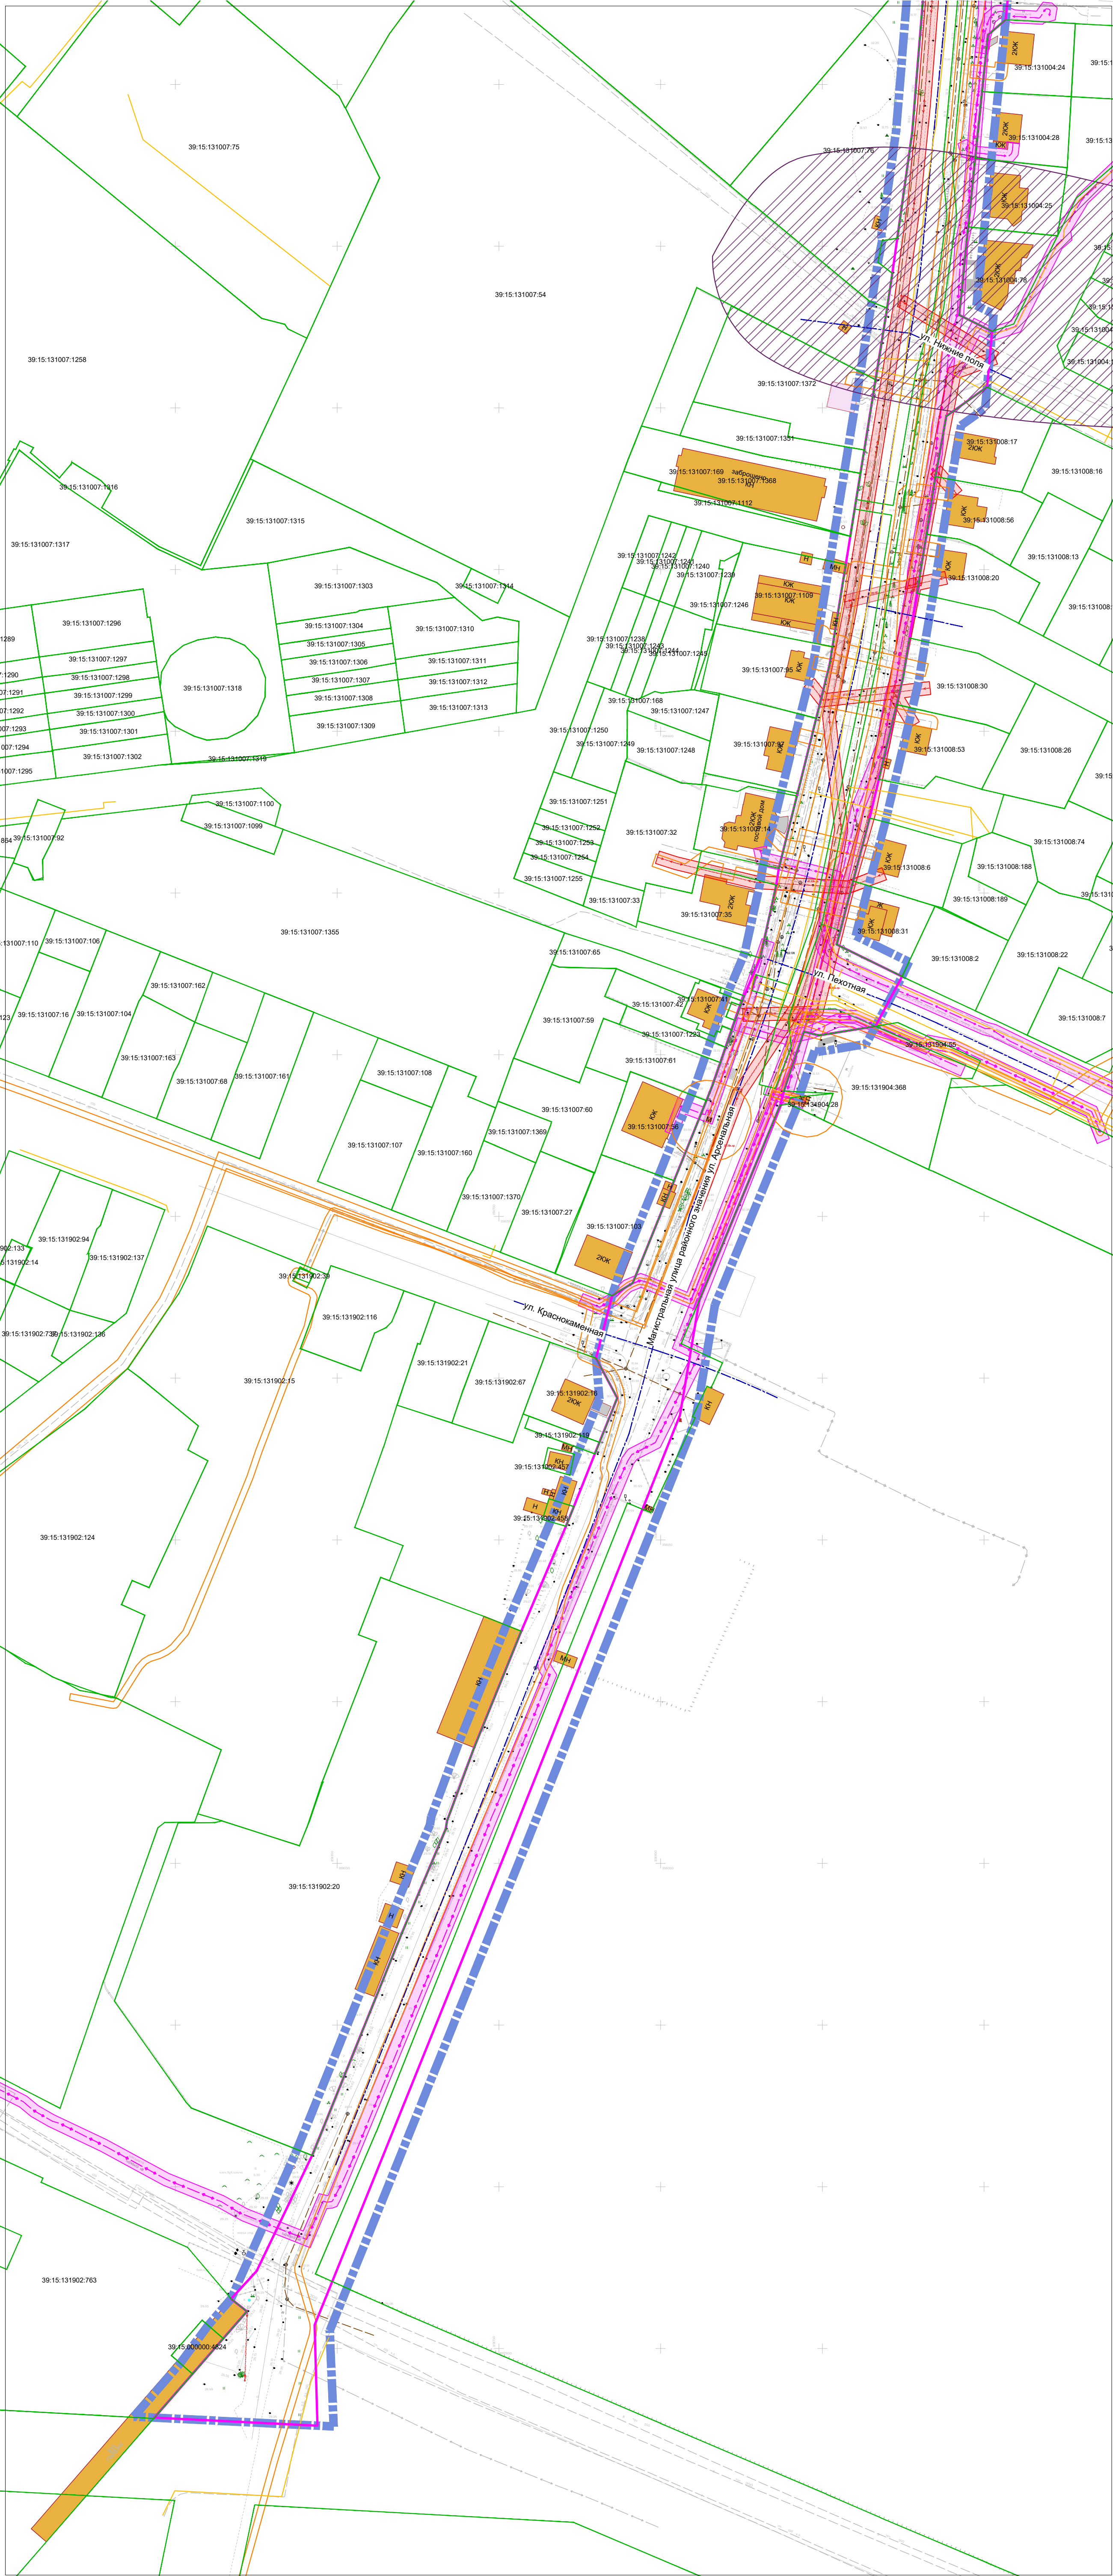

- Условные обозначения
- Границы территории, в отношении которой осуществляется подготовка проекта планировки
 - Границы зон планируемого размещения линейных объектов
 - Границы существующих земельных участков, учтенных в Едином государственном реестре недвижимости
 - Границы зон с особыми условиями использования территорий
 - Охранные зоны существующих инженерных сетей и сооружений, учтенные в ЕГРН
 - Санитарный разрыв железной дороги
 - Охранный зона ВЛ низкого напряжения
 - Охранный зона сети связи
 - Санитарно-защитная зона

Примечание:

- Границы зон планируемого размещения линейного объекта полностью расположены в Зоне санитарной охраны источников водоснабжения III пояса.
- Границы зон планируемого размещения линейных объектов, подлежащих реконструкции в связи с изменением их местоположения - отсутствуют.
- Границы особо охраняемых природных территорий, границы лесничеств - отсутствуют.
- Вся территория в границах проекта планировки находится в третьем поясе санитарной охраны источника водоснабжения.

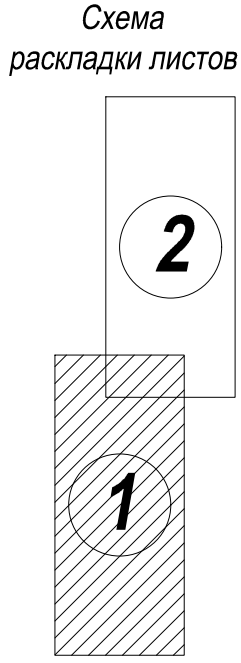

Система координат - МСК-39.
Система высот - Балтийская 1977г.

						Заказчик:	Шифр _____-ПП					
Проект планировки территории с проектом межевания в его составе, предусматривающий размещение линейного объекта местного значения "Реконструкция ул. Арсенальной на участке от ул. 4-й Б. Окружной до ул. Звонковой" в г. Калининграде												
Изм.	Кол.уч.	Лист	№ док.	Подп.	Дата							
Директор	Кабаев Д.С.						Материалы по обоснованию проекта планировки территории Графическая часть	Стадия	Лист	Листов		
ГАП	Черненко П.В.							ПП	7(1)			
Схема границ зон с особыми условиями использования территорий, особо охраняемых природных территорий, лесных, со схемой границ территории, подверженных риску возникновения чрезвычайных ситуаций № 1-1000							ООО "Центр инженерных изысканий"					