



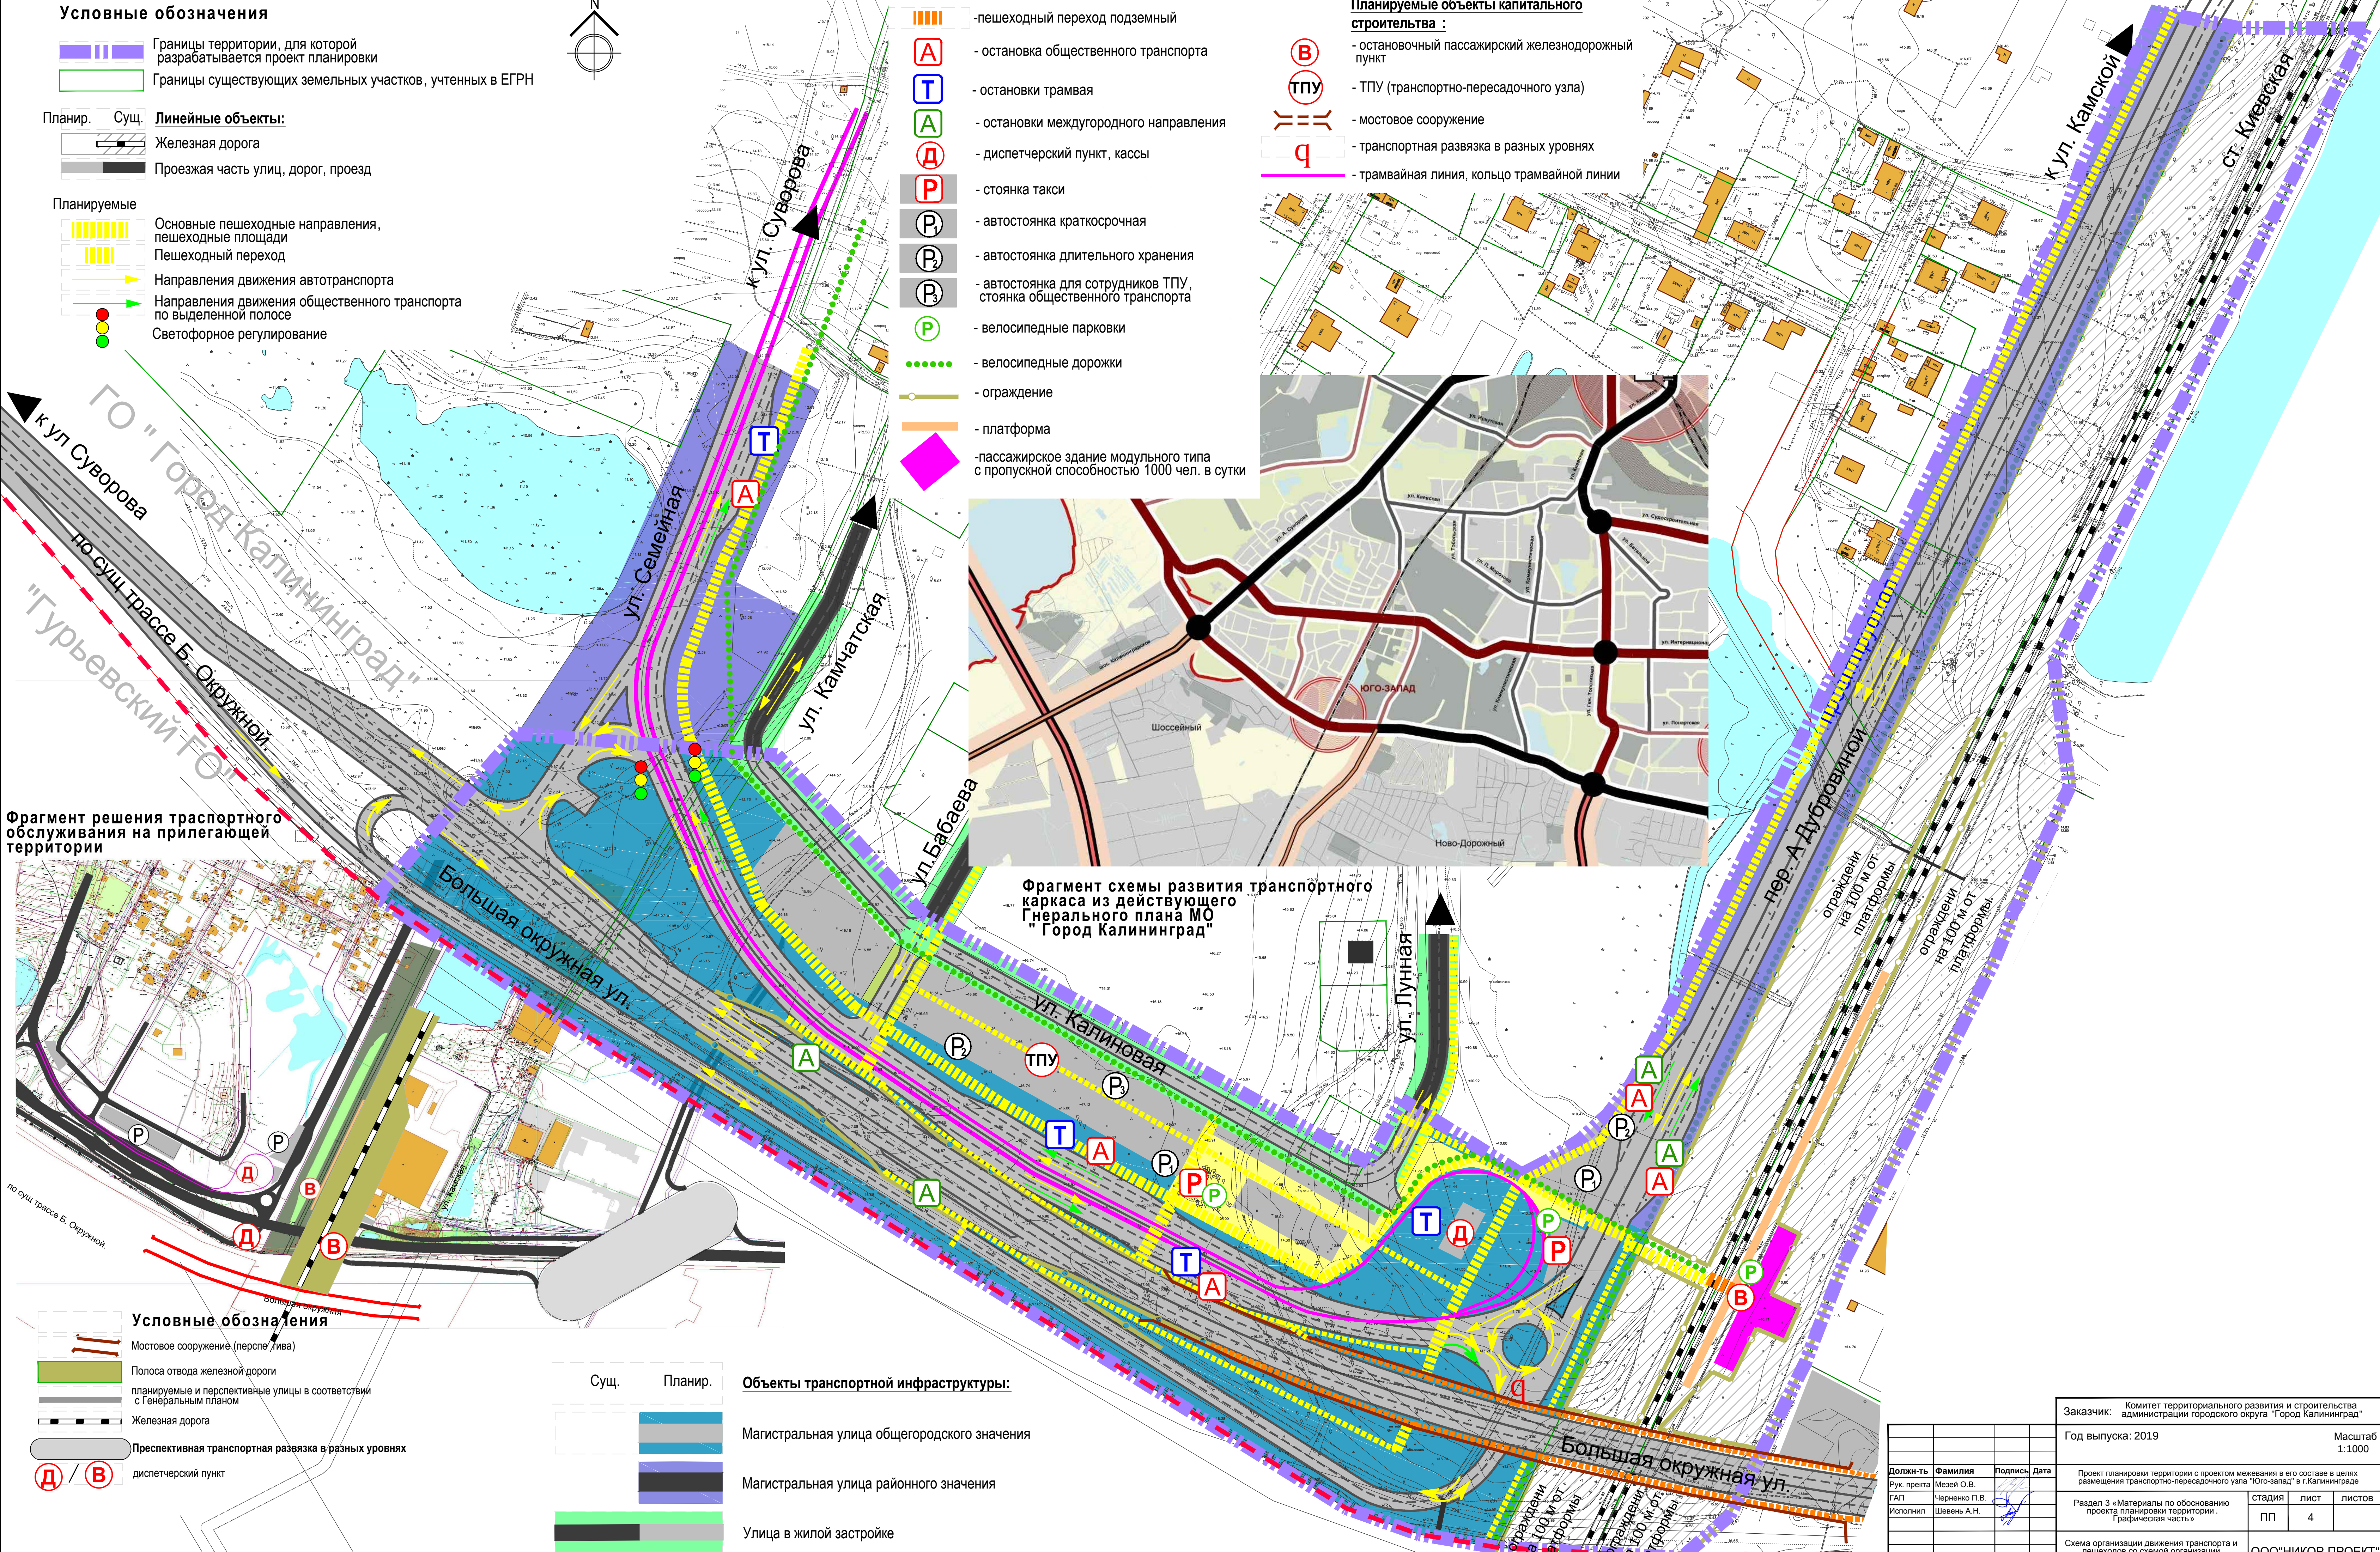

- Условные обозначения**
- Границы территории, для которой разрабатывается проект планировки
  - Границы существующих земельных участков, учтенных в ЕГРН
  - Планир. Сущ. **Линейные объекты:**
    - Железная дорога
    - Проезжая часть улиц, дорог, проезд
  - Планируемые
    - Основные пешеходные направления, пешеходные площади
    - Пешеходный переход
    - Направления движения автотранспорта
    - Направления движения общественного транспорта по выделенной полосе
    - Светофорное регулирование

- Планируемые объекты ТПУ :**
- пешеходный переход подземный
  - остановка общественного транспорта
  - остановки трамвая
  - остановки междугородного направления
  - диспетчерский пункт, кассы
  - стоянка такси
  - автостоянка краткосрочная
  - автостоянка длительного хранения
  - автостоянка для сотрудников ТПУ, стоянка общественного транспорта
  - велосипедные парковки
  - велосипедные дорожки
  - ограждение
  - платформа
  - пассажирское здание модульного типа с пропускной способностью 1000 чел. в сутки

- Планируемые объекты капитального строительства :**
- остановочный пассажирский железнодорожный пункт
  - ТПУ (транспортно-пересадочного узла)
  - мостовое сооружение
  - транспортная развязка в разных уровнях
  - трамвайная линия, кольцо трамвайной линии

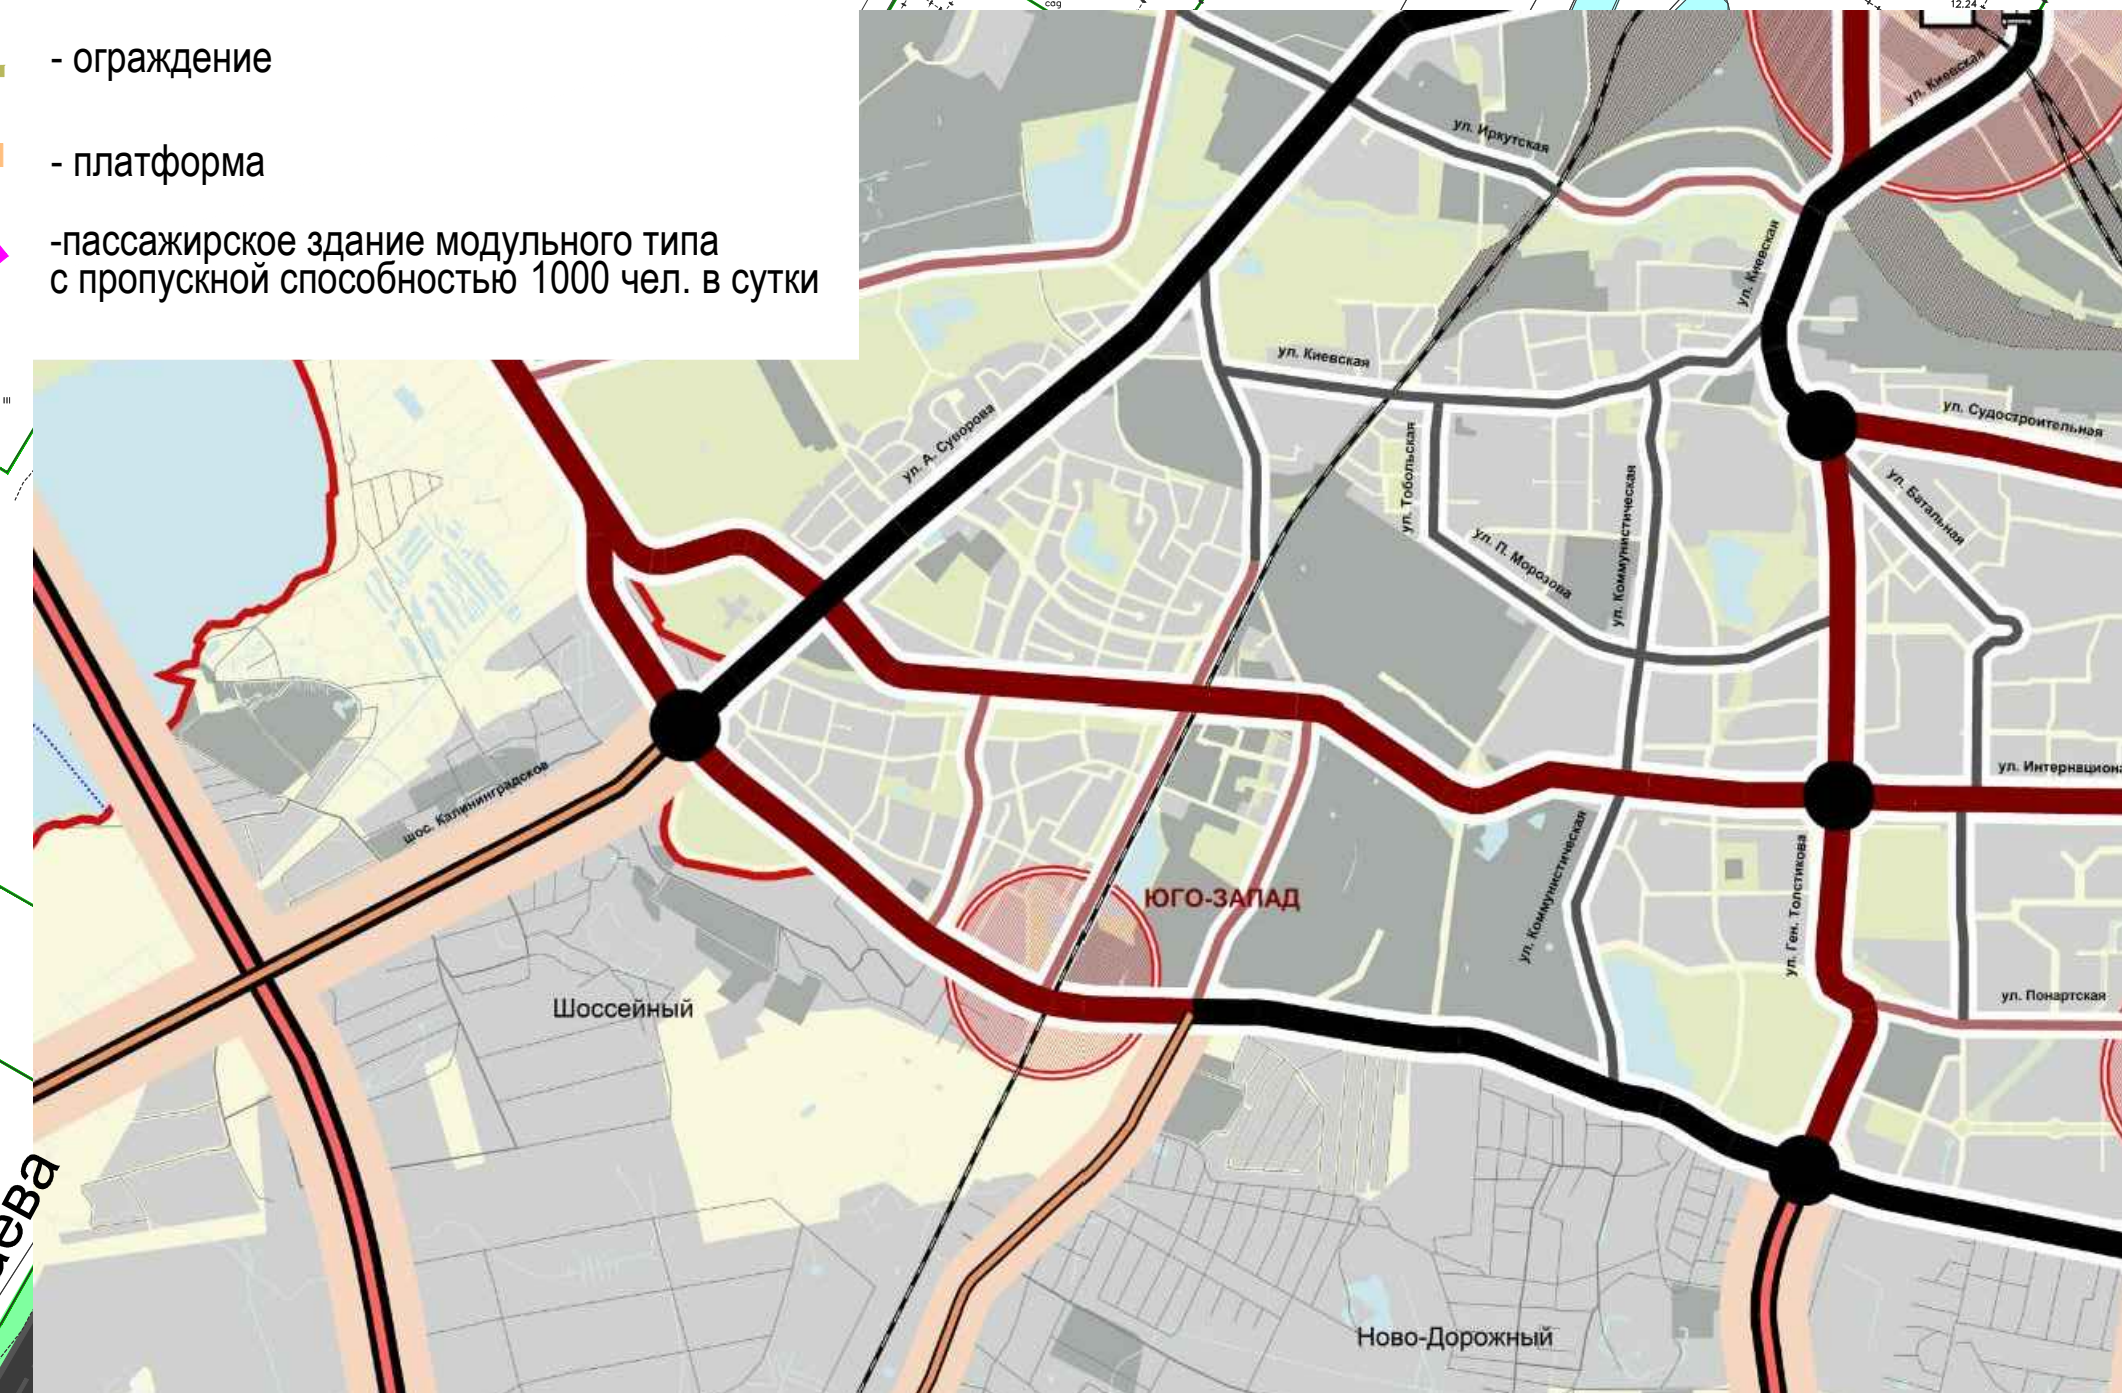

Фрагмент решения транспортного обслуживания на прилегающей территории

Фрагмент схемы развития транспортного каркаса из действующего Генерального плана МО "Город Калининград"

- Условные обозначения**
- Мостовое сооружение (перспектива)
  - Полоса отвода железной дороги
  - планируемые и перспективные улицы в соответствии с Генеральным планом
  - Железная дорога
  - Прспективная транспортная развязка в разных уровнях
  - диспетчерский пункт

- Объекты транспортной инфраструктуры:**
- Магистральная улица общегородского значения
  - Магистральная улица районного значения
  - Улица в жилой застройке

|             |               |         |      |   |      |                   |  |
|-------------|---------------|---------|------|---|------|-------------------|--|
|             |               |         |      | Заказчик: Комитет территориального развития и строительства администрации городского округа "Город Калининград"                                |      |                   |  |
|             |               |         |      | Год выпуска: 2019   |      | Масштаб 1:1000    |  |
| Должн-ть    | Фамилия       | Подпись | Дата | Проект планировки территории с проектом межевания в его составе в целях размещения транспортно-пересадочного узла "Юго-запад" в г.Калининграде |      |                   |  |
| Рук. пректа | Мезей О.В.    |         |      | Раздел 3 «Материалы по обоснованию проекта планировки территории. Графическая часть»                                                           |      |                   |  |
| ГАП         | Черненко П.В. |         |      |   |      |                   |  |
| Исполнил    | Шевень А.Н.   |         |      | стадия   | лист | листов            |  |
|             |               |         |      | ПП   | 4    | ООО"НИКОР ПРОЕКТ" |  |
|             |               |         |      | Схема организации движения транспорта и пешеходов со схемой организации улично-дорожной сети                                                   |      |                   |  |