


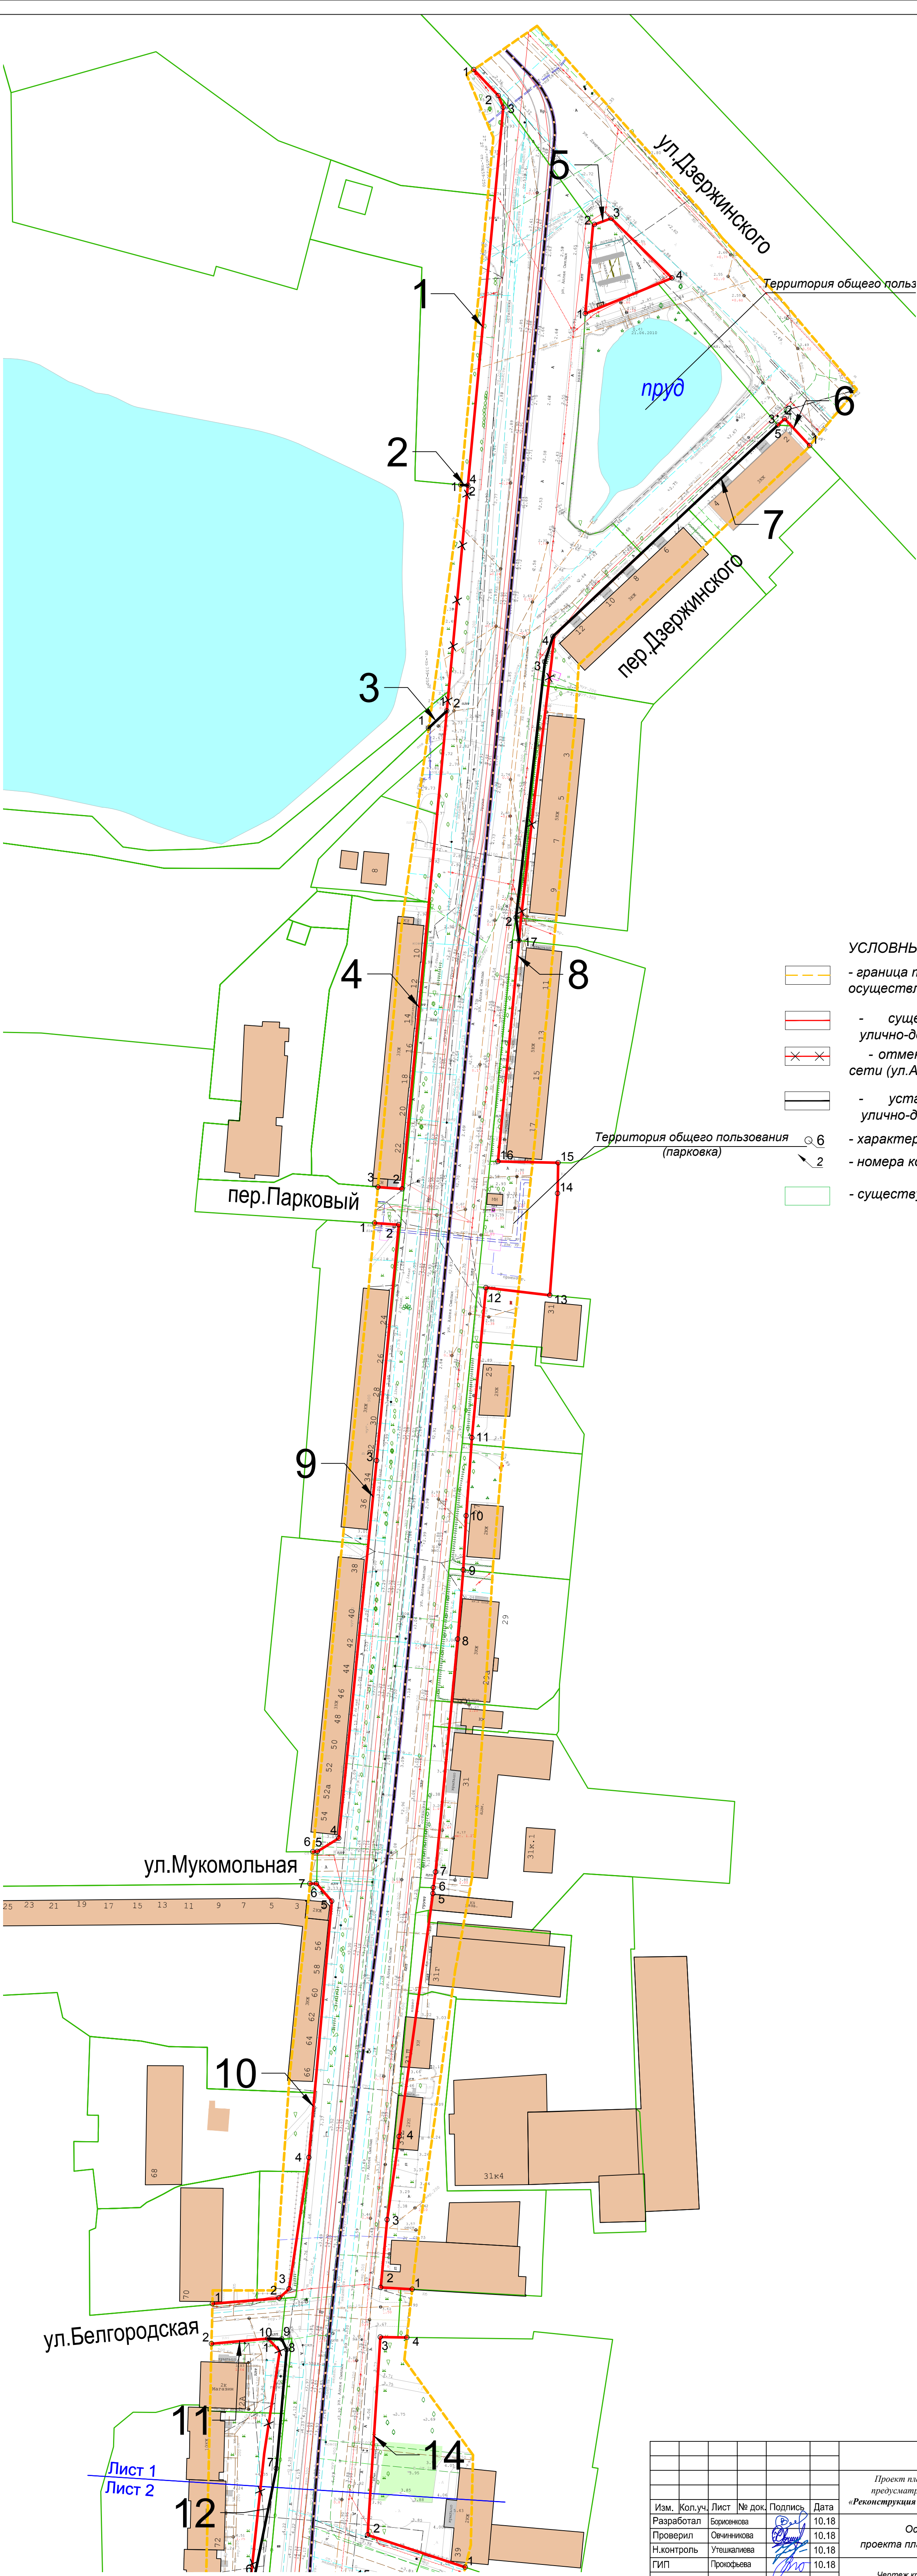


УСЛОВНЫЕ ОБОЗНАЧЕНИЯ:

- граница территории, в отношении которой осуществляется подготовка проекта планировки
- существующие красные линии
 - улично-дорожной сети (ул. Аллея Смелых)
- отменяемые красные линии улично-дорожной сети (ул.Аллея Смелых)
- устанавливаемые красные линии улично-дорожной сети (ул. Аллея Смелых)
- характерные точки красных линий
- номера контуров красных линий
- существующие земельные участки
- Территория общего пользования (парковка)

6

2

							2017.168-ОК-ППТ.04-1		
							Проект планировки территории с проектом межевания в его составе, предусматривающий размещение линейного объекта местного значения «Реконструкция ул. Аллея Смелых в г. Калининграде, Калининградская область»		
Изм.	Коп.уч.	Лист	№ док.	Подпись	Дата		Основная часть проекта планировки территории	Стадия	Лист
Разработал		Борисенкова			10.18			ППТ-1	1
Проверил		Овчинникова			10.18				6
Н.контроль		Утежаничева			10.18				
ГИП		Прокофьева			10.18		Чертеж красных линий. М 1:1000		

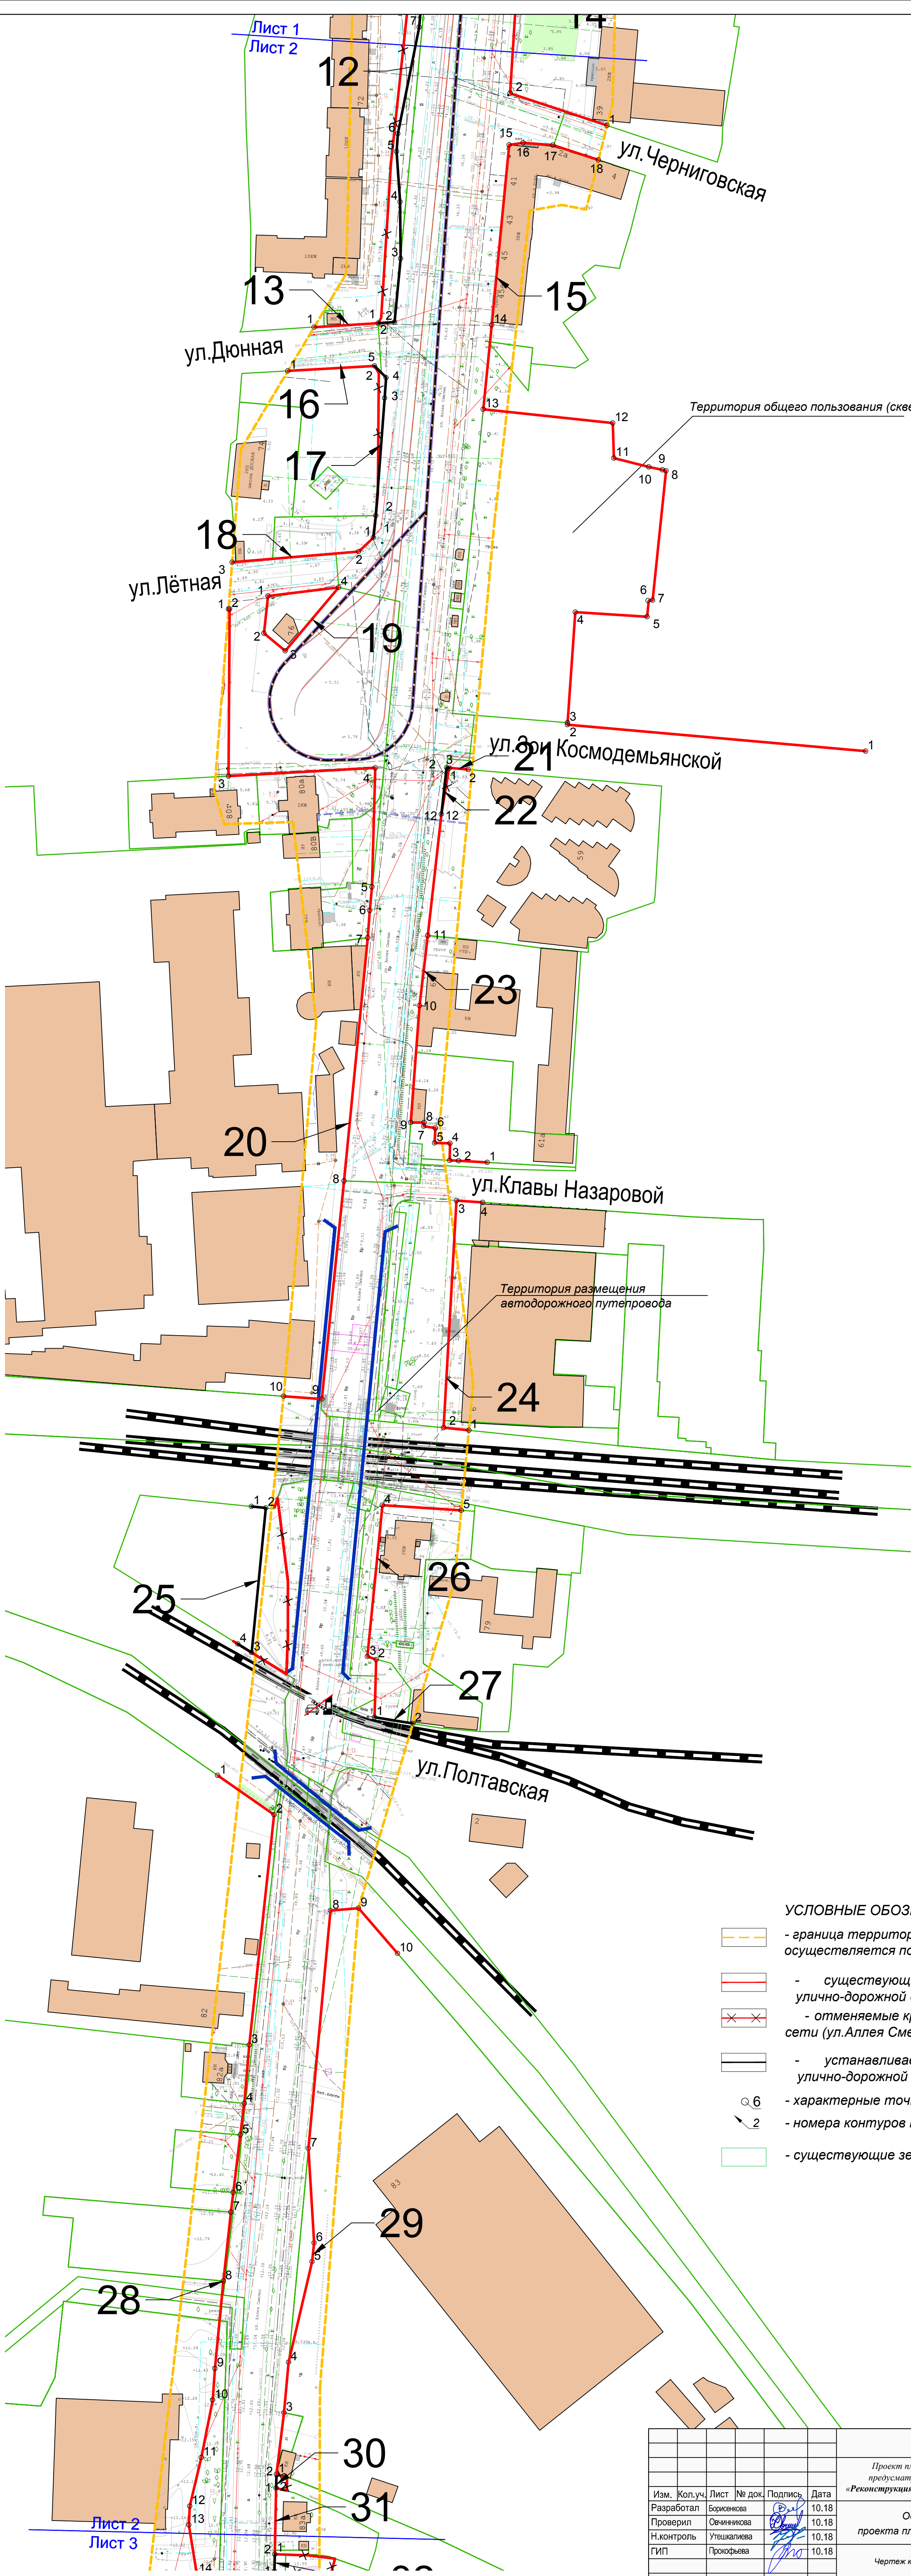

- УСЛОВНЫЕ ОБОЗНАЧЕНИЯ:
- граница территории, в отношении которой осуществляется подготовка проекта планировки
 - существующие красные линии улично-дорожной сети (ул. Аллея Смелых)
 - отменяемые красные линии улично-дорожной сети (ул. Аллея Смелых)
 - устанавливаемые красные линии улично-дорожной сети (ул. Аллея Смелых)
 - характерные точки красных линий
 - номера контуров красных линий
 - существующие земельные участки

						2017.168-ОК-ППТ.ОЧ-1		
						Проект планировки территории с проектом межевания в его составе, предусматривающий размещение линейного объекта местного значения «Реконструкция ул. Аллея Смелых в г. Калининграде, Калининградская область»		
Изм.	Коп.уч.	Лист	№ док.	Подпись	Дата	Основная часть проекта планировки территории	Стадия	Лист
Разработал		Борисенкова			10.18		ППТ-1	2
Проверил		Овчинникова			10.18			Листов
Н.контроль		Утежаничева			10.18			6
ГИП		Прокофьева			10.18	Чертеж красных линий. М 1:1000		

Лист 2
Лист 3

32
33

ул.Откосная

34

35

пер.Клинской

ул.Судостроительная

36

37

ул.Судостроительная

ул.Муромская

38

39

41

40

42

42.1

43

ул.Луганская

ул.Ангарская

44

45

Лист 3
Лист 4

УСЛОВНЫЕ ОБОЗНАЧЕНИЯ:

- граница территории, в отношении которой осуществляется подготовка проекта планировки
- существующие красные линии улично-дорожной сети (ул. Аллея Смелых)
- отменяемые красные линии улично-дорожной сети (ул.Аллея Смелых)
- устанавливаемые красные линии улично-дорожной сети (ул. Аллея Смелых)
- характерные точки красных линий
- номера контуров красных линий
- существующие земельные участки

							2017.168-ОК-ППТ.ОЧ-1		
							Проект планировки территории с проектом межевания в его составе, предусматривающий размещение линейного объекта местного значения «Реконструкция ул. Аллея Смелых в г. Калининграде, Калининградская область»		
Изм.	Коп.уч.	Лист	№ док.	Подпись	Дата		Основная часть проекта планировки территории	Стадия	Лист
Разработал		Борисенкова			10.18			ППТ-1	3
Проверил		Овчинникова			10.18				Листов
Н.контроль		Утежальцева			10.18				6
ГИП		Прокофьева			10.18		Чертеж красных линий. М 1:1000		
							СЗИТ НИИ ПРИИ		

Раскладка листов

1

2


3

4

5

6

- УСЛОВНЫЕ ОБОЗНАЧЕНИЯ:
- граница территории, в отношении которой осуществляется подготовка проекта планировки
 - существующие красные линии улично-дорожной сети (ул. Аллея Смелых)
 - отменяемые красные линии улично-дорожной сети (ул.Аллея Смелых)
 - устанавливаемые красные линии улично-дорожной сети (ул. Аллея Смелых)
 - характерные точки красных линий
 - номера контуров красных линий
 - существующие земельные участки

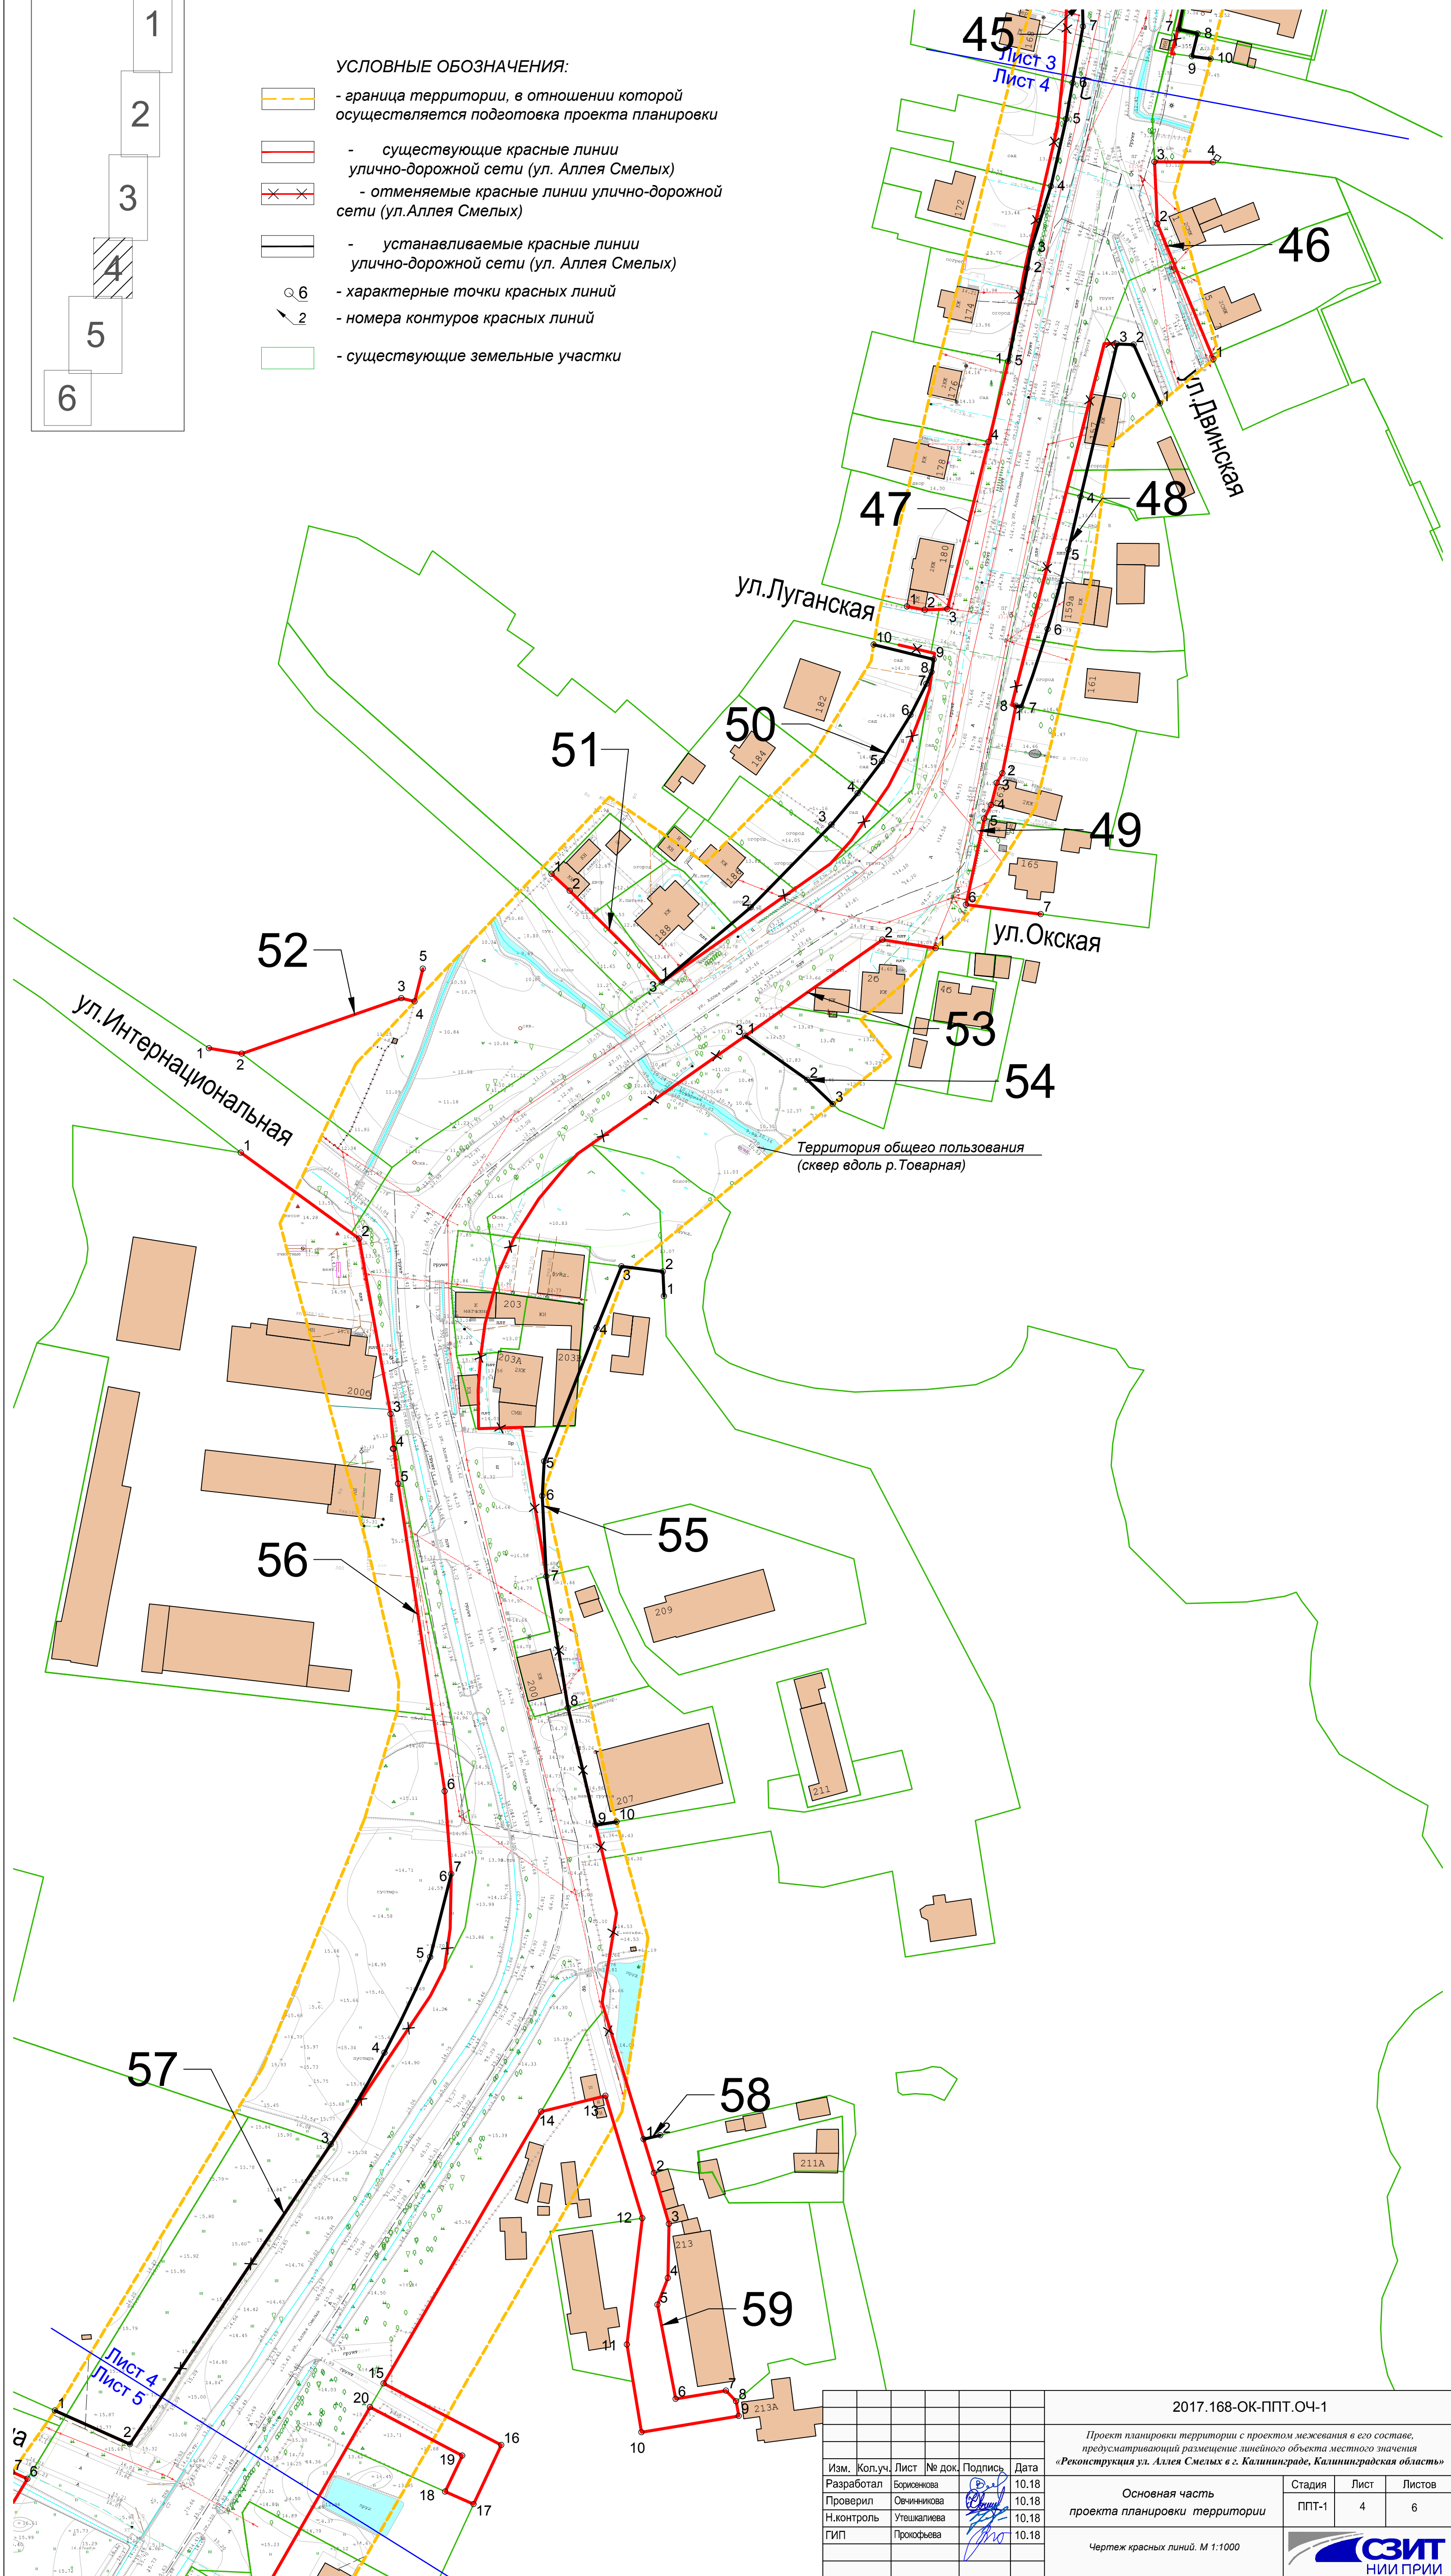

						2017.168-ОК-ППТ.ОЧ-1						
						Проект планировки территории с проектом межевания в его составе, предусматривающий размещение линейного объекта местного значения «Реконструкция ул. Аллея Смелых в г. Калининграде, Калининградская область»						
Изм.	Кол.уч.	Лист	№ док.	Подпись	Дата	Основная часть проекта планировки территории			Стадия	Лист	Листов	
Разработал	Борисенкова				10.18				ППТ-1	4	6	
Проверил	Овчинникова				10.18							
Н.контроль	Утечкилиева				10.18							
ГИП	Прокофьева				10.18							
						Чертеж красных линий. М 1:1000						

Раскладка листов

1


2

3

4


5

6

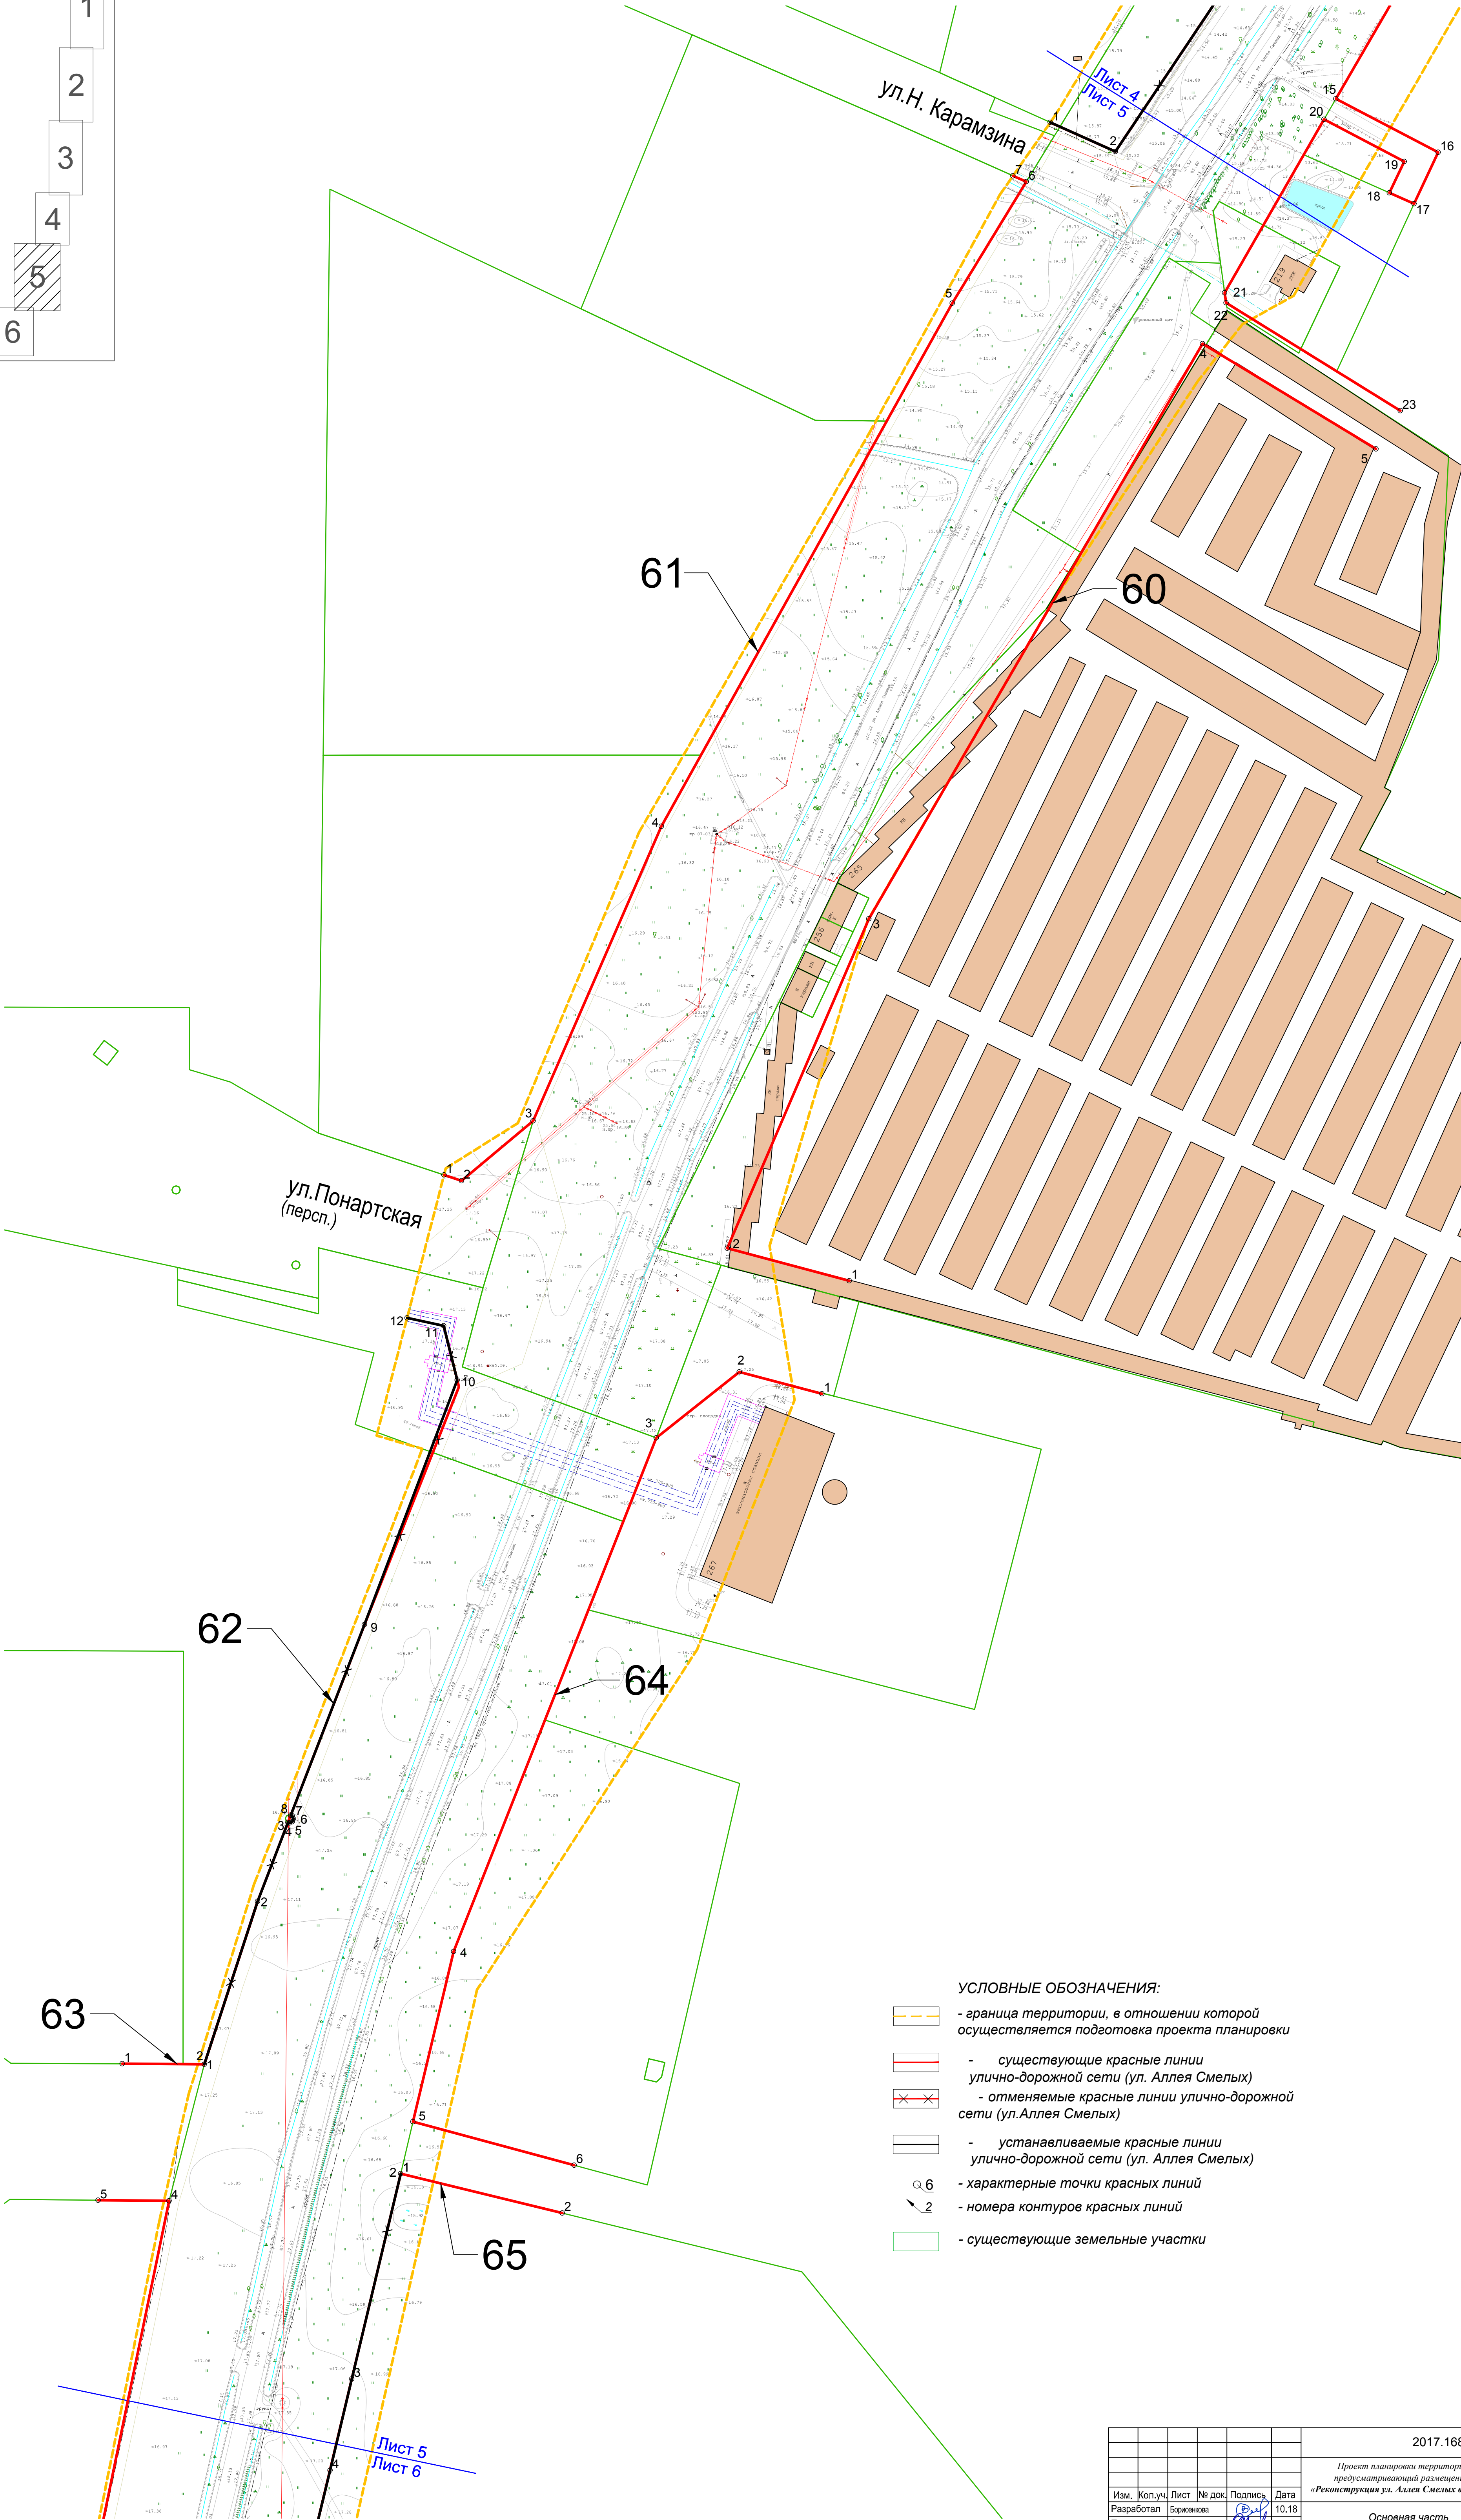

- УСЛОВНЫЕ ОБОЗНАЧЕНИЯ:
- граница территории, в отношении которой осуществляется подготовка проекта планировки
 - существующие красные линии
 - улично-дорожной сети (ул. Аллея Смелых)
 - отменяемые красные линии улично-дорожной сети (ул. Аллея Смелых)
 - устанавливаемые красные линии улично-дорожной сети (ул. Аллея Смелых)
 - характерные точки красных линий
 - номера контуров красных линий
 - существующие земельные участки

						2017.168-ОК-ППТ.04-1				
						Проект планировки территории с проектом межевания в его составе, предусматривающий размещение линейного объекта местного значения «Реконструкция ул. Аллея Смелых в г. Калининграде, Калининградская область»				
Изм.	Коп.уч.	Лист	№ док.	Подпись	Дата	Основная часть проекта планировки территории	Стадия	Лист	Листов	
Разработал			Борисюкова		10.18		ППТ-1	5	6	
Проверил			Сеничкина		10.18					
Н.контроль			Утечкирева		10.18					
ГИП			Прокофьева		10.18					
						Чертеж красных линий. М 1:1000				

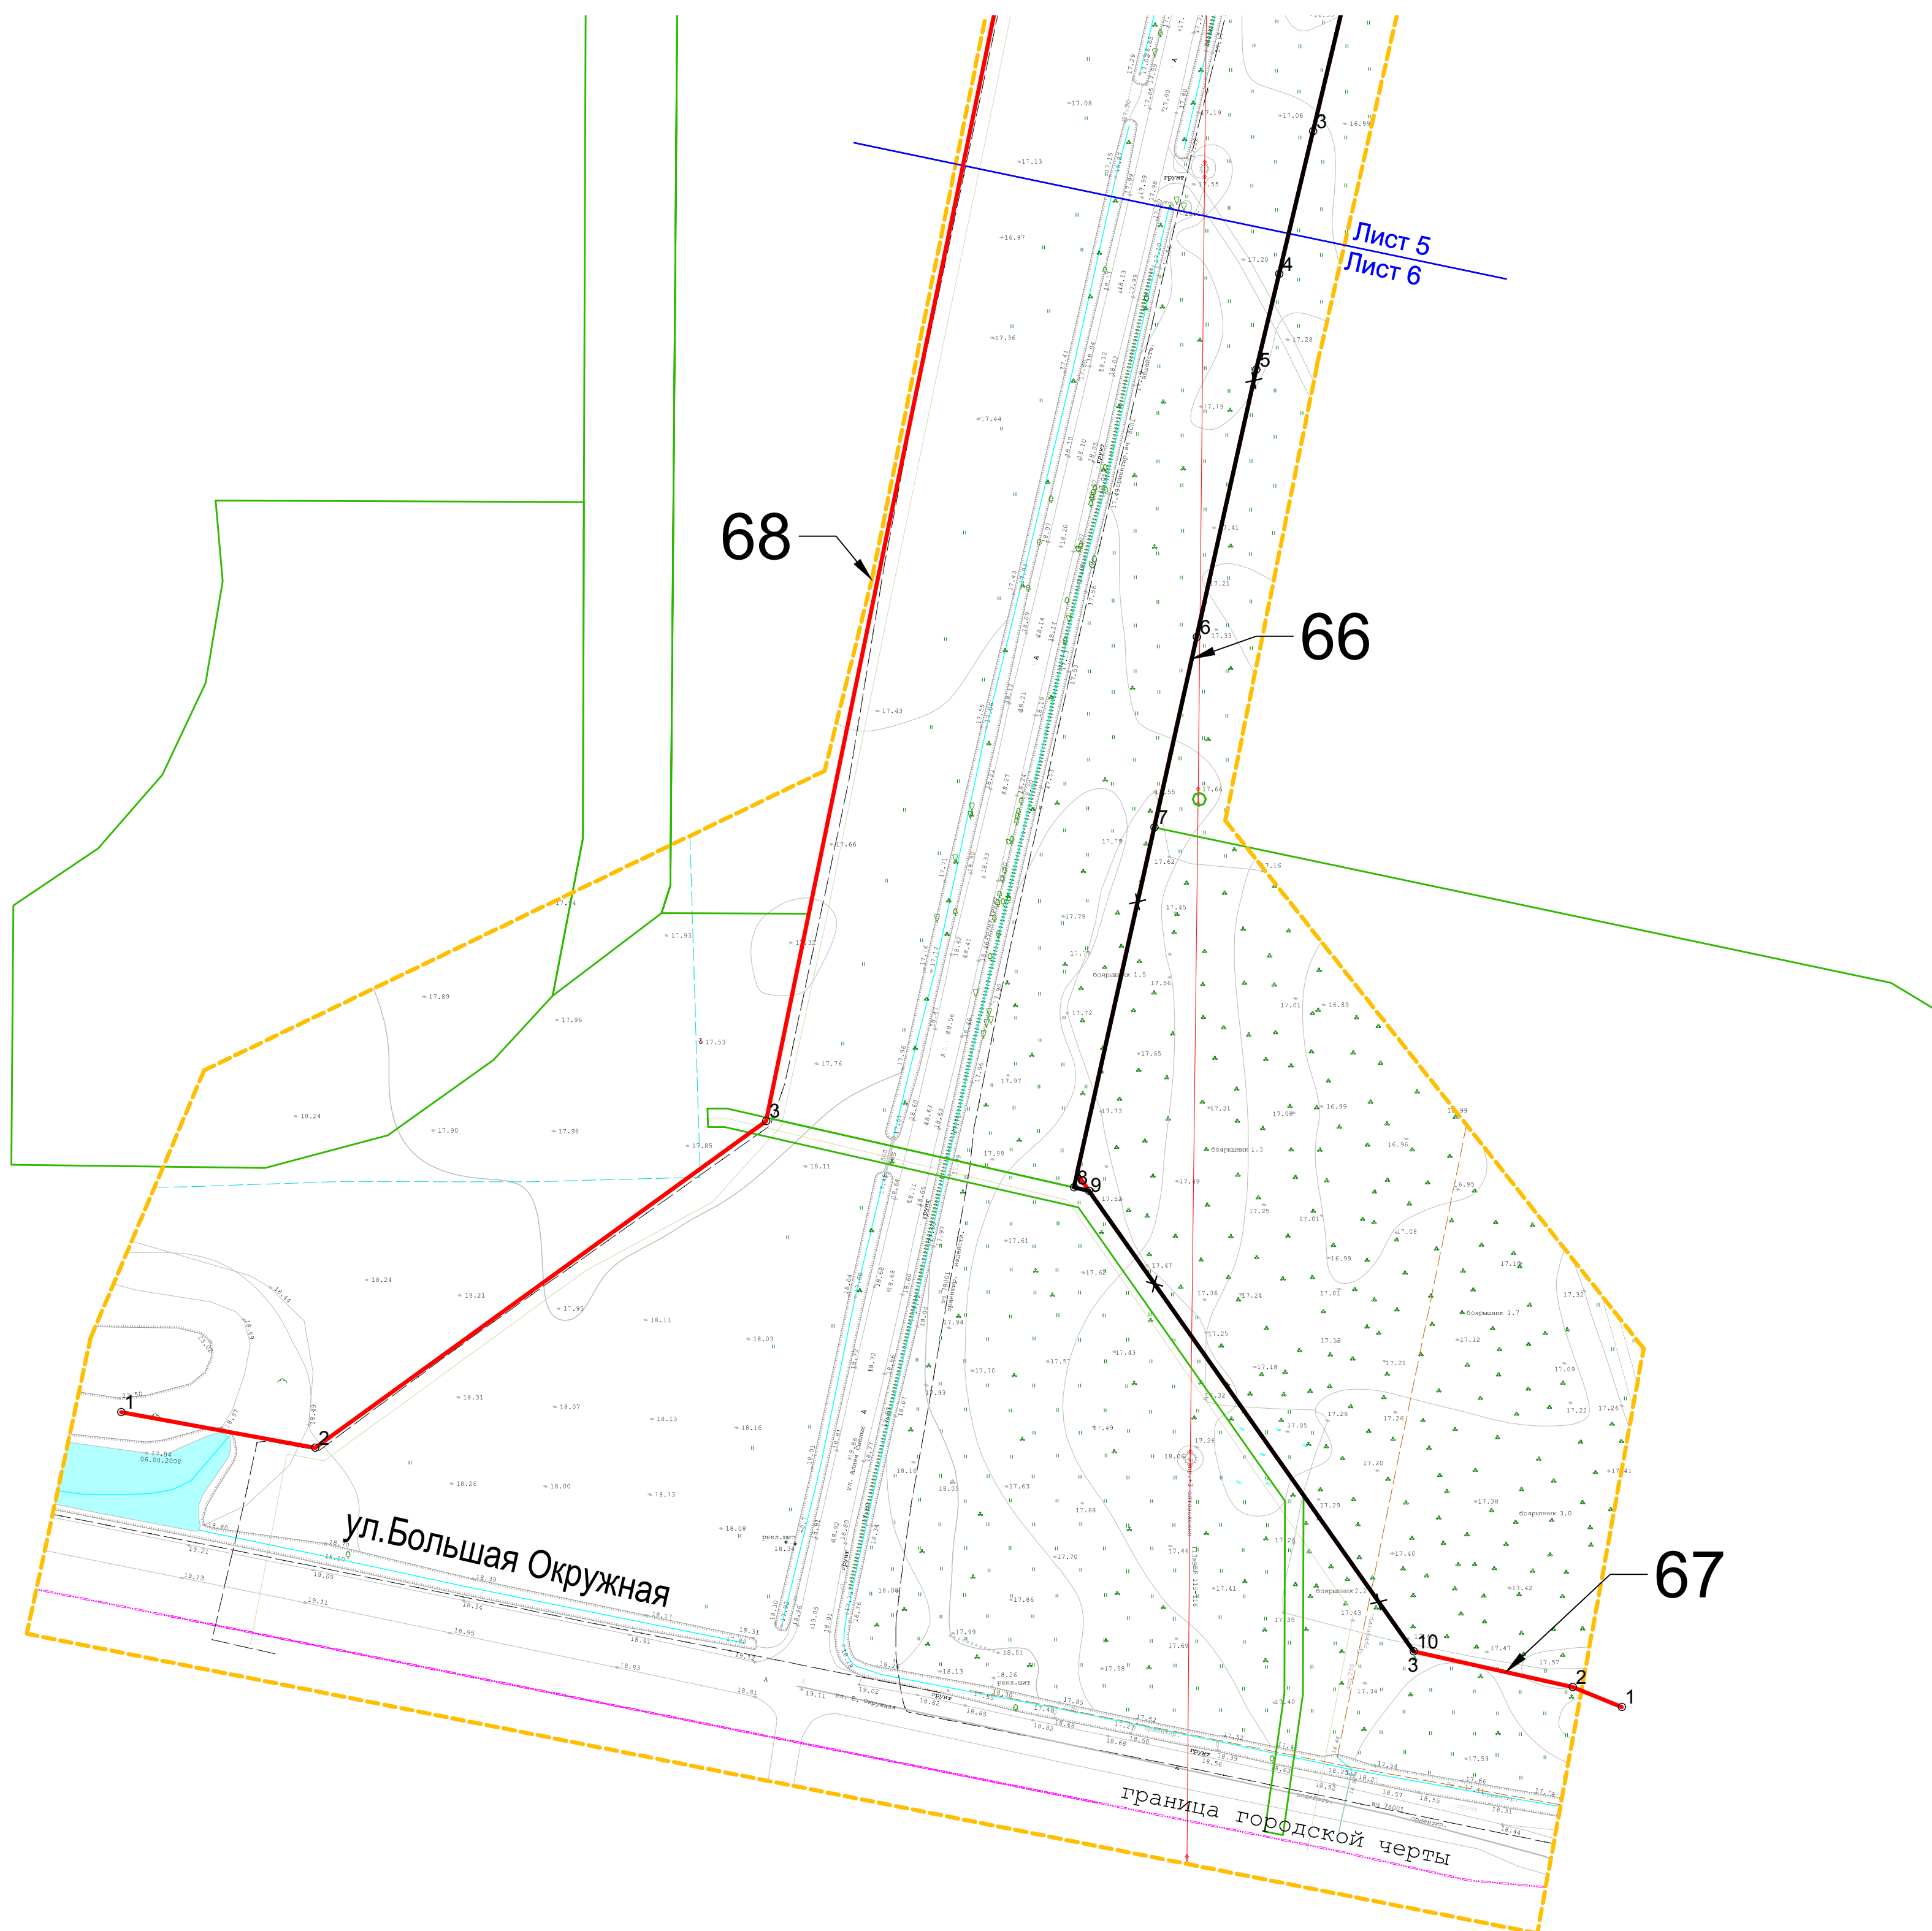

- - граница территории, в отношении которой осуществляется подготовка проекта планировки
- - существующие красные линии улично-дорожной сети (ул. Аллея Смелых)
- - отменяемые красные линии улично-дорожной сети (ул. Аллея Смелых)
- - устанавливаемые красные линии улично-дорожной сети (ул. Аллея Смелых)
- 6 - характерные точки красных линий
- 2 - номера контуров красных линий
- - существующие земельные участки

	</
--	--	----