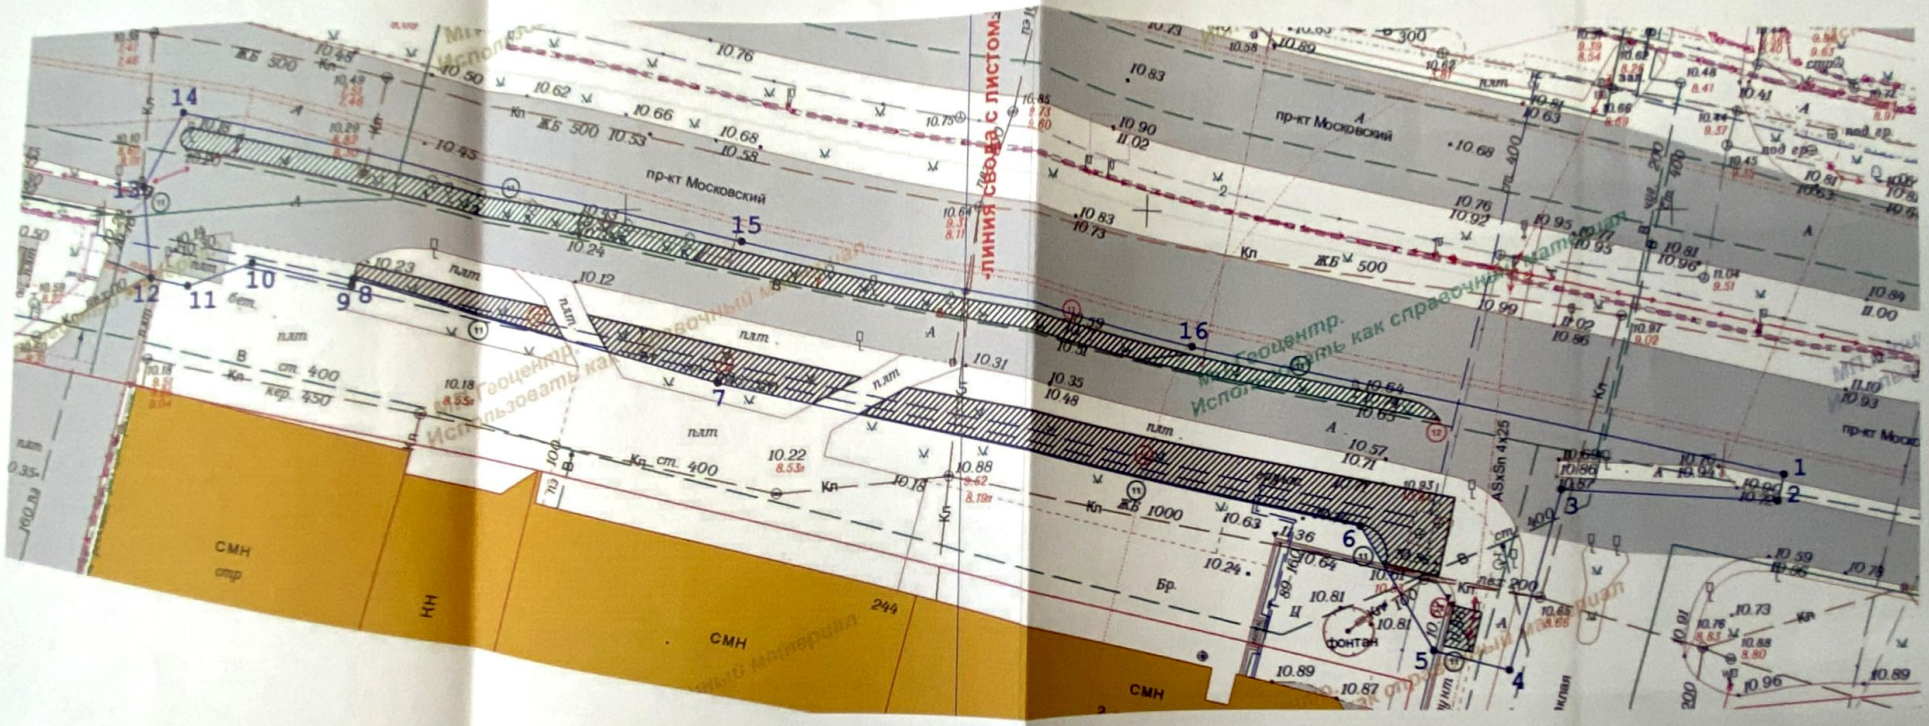


Условные обозначения

- деревья попадающие под вырубку
- живая изгородь попадающая под вырубку
- кустарники попадающие под вырубку
- сохраняемые деревья
- сохраняемая живая изгородь
- сохраняемые кустарники
- уничтожаемая растительность, газон
- сохраняемый газон и иная растительность

Изм.	Кол. уч.	Лист	№ док.	Подп.	Дата
Разработал		Барабан П.Ю.			
Проверил		Зенкина Ю.В.			

ул. Миклухо-Маклая – пр-т Московский
в г. Калининграде, 2026

Устройство остановочного пункта городского общественного транспорта "Ул. Миклухо-Маклая" (из центра) на пр-кте Московском в г. Калининграде

Стадия	Лист	Листов
П	1	1

Подеревная съемка. М 1:500

МКУ "ГДСР"

Инв. № подл. | Подпись и дата | Взам. инв. №

Scanned with CamScanner