

Посадочный план
М 1500

Экспликация зданий и сооружений


№ по з/нп	Наименование	Примечание
1	Здание нового корпуса школы	проект
2	Здание существующего корпуса школы	сущ.
3	Трансформаторная подстанция	проект

Ведомость элементов компенсационного озеленения

Поз.	Наименование породы или вида насаждения	Возраст, лет	Кол-во, шт	Высота, (м) не менее	Кол-во скелетных ветвей	Компенсационное озеленение		Примечание
						Диаметр ствола, м	Высота, (м) не менее	
1	Дуб черешчатый ф. локкобийная	12	19	саженец, шт	4	3,5	-	13 баллов
2	Грб обыкновенный "Фастизигата"	12	61	саженец, шт	4	3,5	-	11 баллов
3	Клен остролистный "Глобозум"	12	18	саженец, шт	4	3,5	-	10 баллов
4	Клен "Фримана"	12	3	саженец, шт	4	3,5	-	16 баллов
5	Клен остролистный "Роял Ред"	12	10	саженец, шт	4	3,5	-	12 баллов
6	Форзиция промежуточная	5	18	саженец, шт	-	0,5	-	20 баллов
7	Жимолость Маака	5	1	саженец, шт	-	0,5	5	21 баллов
8	Пузыреплодник калинолистный (живая изгородь)	5	11	саженец, м.п.	-	0,5	5	16 баллов

Условные обозначения

- граница земельного участка проектируемой школы (по сведениям ГПЗУ),
- - - - - граница земельного участка по сведениям ГКН,
- - - - - граница дополнительного благоустройства,
- +—+—+— красная линия.

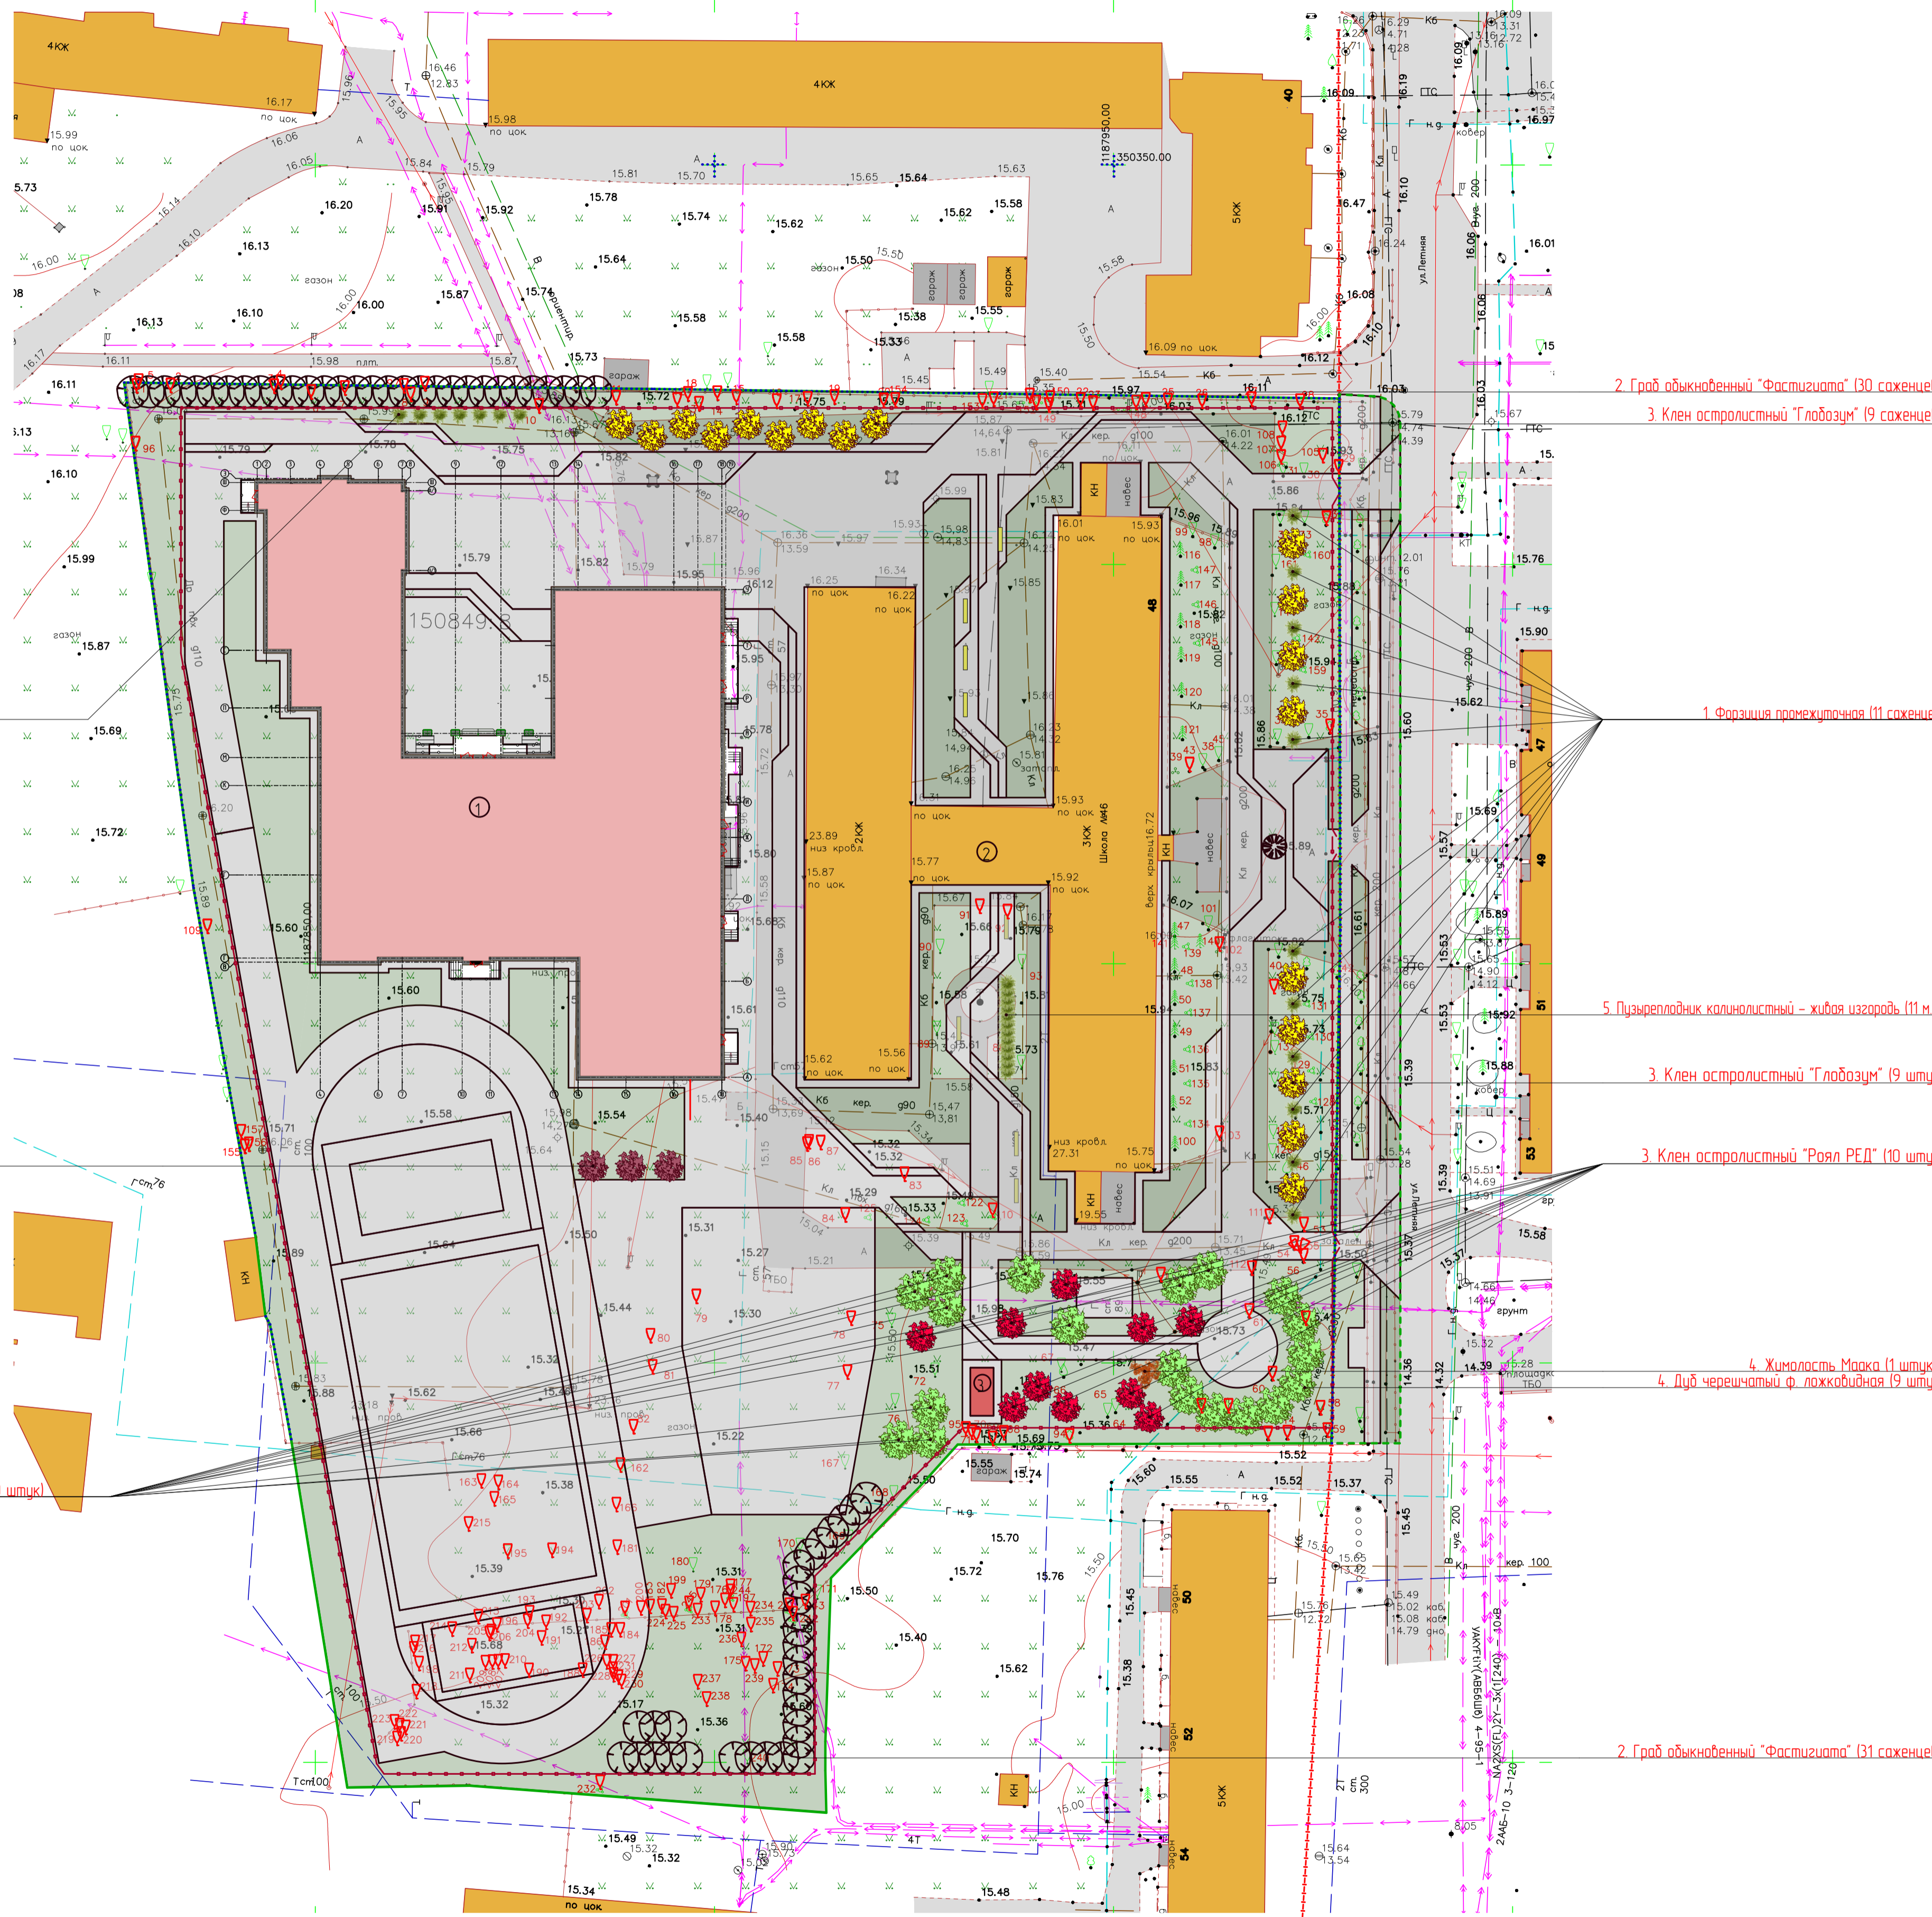

1 Форзиция промежуточная (7 саженцев)

2 Грб обыкновенный "Фастизигата" (30 саженцев)
3 Клен остролистный "Глобозум" (9 саженцев)

1 Форзиция промежуточная (11 саженцев)

5 Пузыреплодник калинолистный - живая изгородь (11 м.п.)

3 Клен остролистный "Глобозум" (9 штук)

3 Клен остролистный "Роял РЕД" (10 штук)

4 Жимолость Маака (1 штука)
4 Дуб черешчатый ф. локкобийная (9 штук)

4 Дуб черешчатый ф. локкобийная (10 штук)

2 Грб обыкновенный "Фастизигата" (31 саженцев)

Имя, И.Ф.О. Подпись и дата. Взам. инв. №

2021007-ЭА-ПКО.ГЧ			
Строительство нового корпуса общеобразовательной школы №46 по ул. Летней в г. Калининграде			
Иж.	Ключи	Лист	№ док
ГП	Михонкин	Подпись	Дата
ГАП	Здорова	0122	
Архитектор	Здорова		
И. контр.	Решетихин		
Посадочный план М 1500		000 "ЭкоПланПроект"	