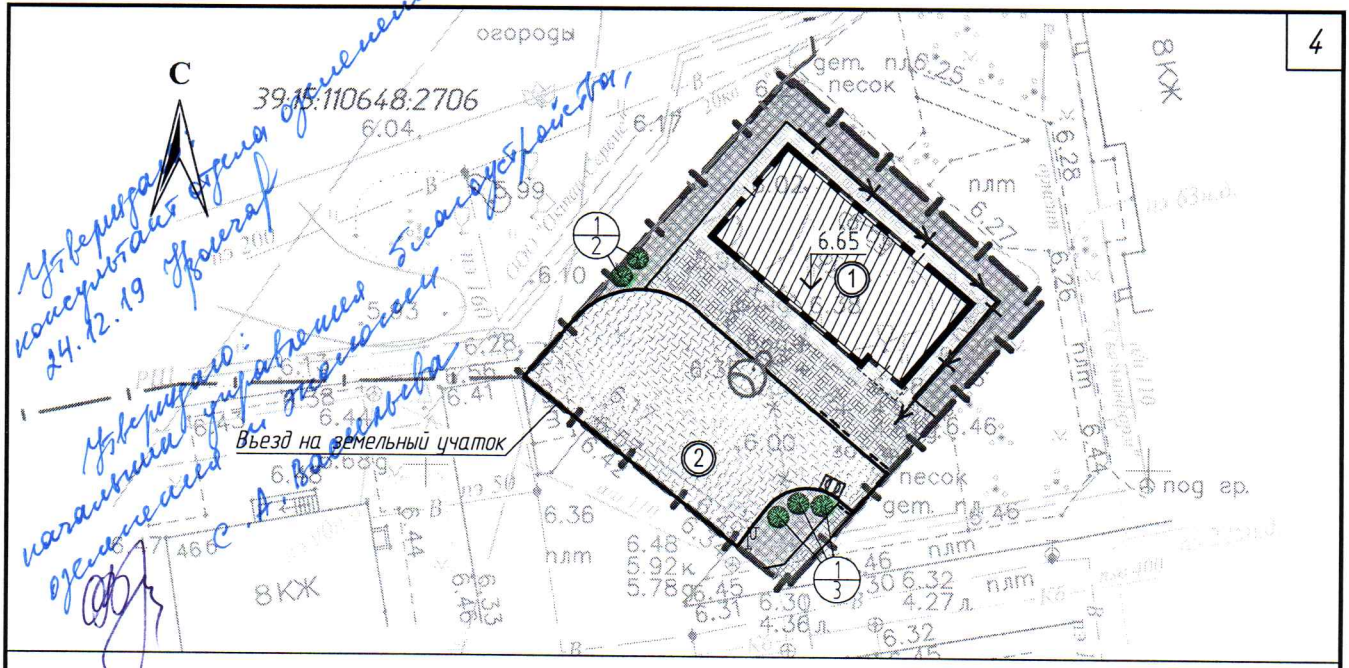

Утверждаю: консультант отдела обеспечения 24.12.19 Дроздов

Утверждаю: начальник управления благоустройства, озеленения и экологии с.А. Васильева

ВЕДОМОСТЬ ЖИЛЫХ И ОБЩЕСТВЕННЫХ ЗДАНИЙ И СООРУЖЕНИЙ

Номер на плане	Наименование и обозначение	Этажность	Количество			Площадь, м²				Строительный объем, м³	
			зданий	квартир		застройки		общая нормируемая		здания	всего
				здания	всего	здания	всего	здания	всего		
1	Торгово-административное здание	2	1	-	-	-	147.0	-	-	-	0.0
2	Гостевая стоянка автотранспорта на 5 м/м	-	1	-	-	-	-	-	-	-	-

ВЕДОМОСТЬ ЭЛЕМЕНТОВ ОЗЕЛЕНЕНИЯ

Обозначение	Поз.	Наименование породы или вида насаждения	Возраст, лет	Кол.	Примечание
	1	Граб обыкновенный, шт. „Фастигиата"	10	5	высота - 3,0 м, ф ствола - 3,0 см с комом 0,5 х 0,5 х 0,4
		Газон партерный	кв. м.	120.0	мятлик луговой 50% райграс пастбищный 50%

УСЛОВНЫЕ ОБОЗНАЧЕНИЯ

- Граница участка застройки (земельный участок с кадастровым номером 39:15:110648:921)
- Проектируемое здание
- Бортовой камень проектируемый (БР 100.30.15)
- Бортовой камень проектируемый (БР 100.20.8)

Изм.	Кол.уч.	Лист	№ док.	Подпись	Дата	16/19-ПКО		
						Торгово-административное здание по ул. Ст. сержанта Карташева в г. Калининграде		
ГИП		Усенко			03.2019	Проект компенсационного озеленения	Стадия	Лист	Листов
Разработал		Иванов			03.2019		П	2	
Н. контр.		Усенко			03.2019	Посадочный чертёж. М 1:500	ИП ДЕНИСОВ А. Н.		

Формат А4