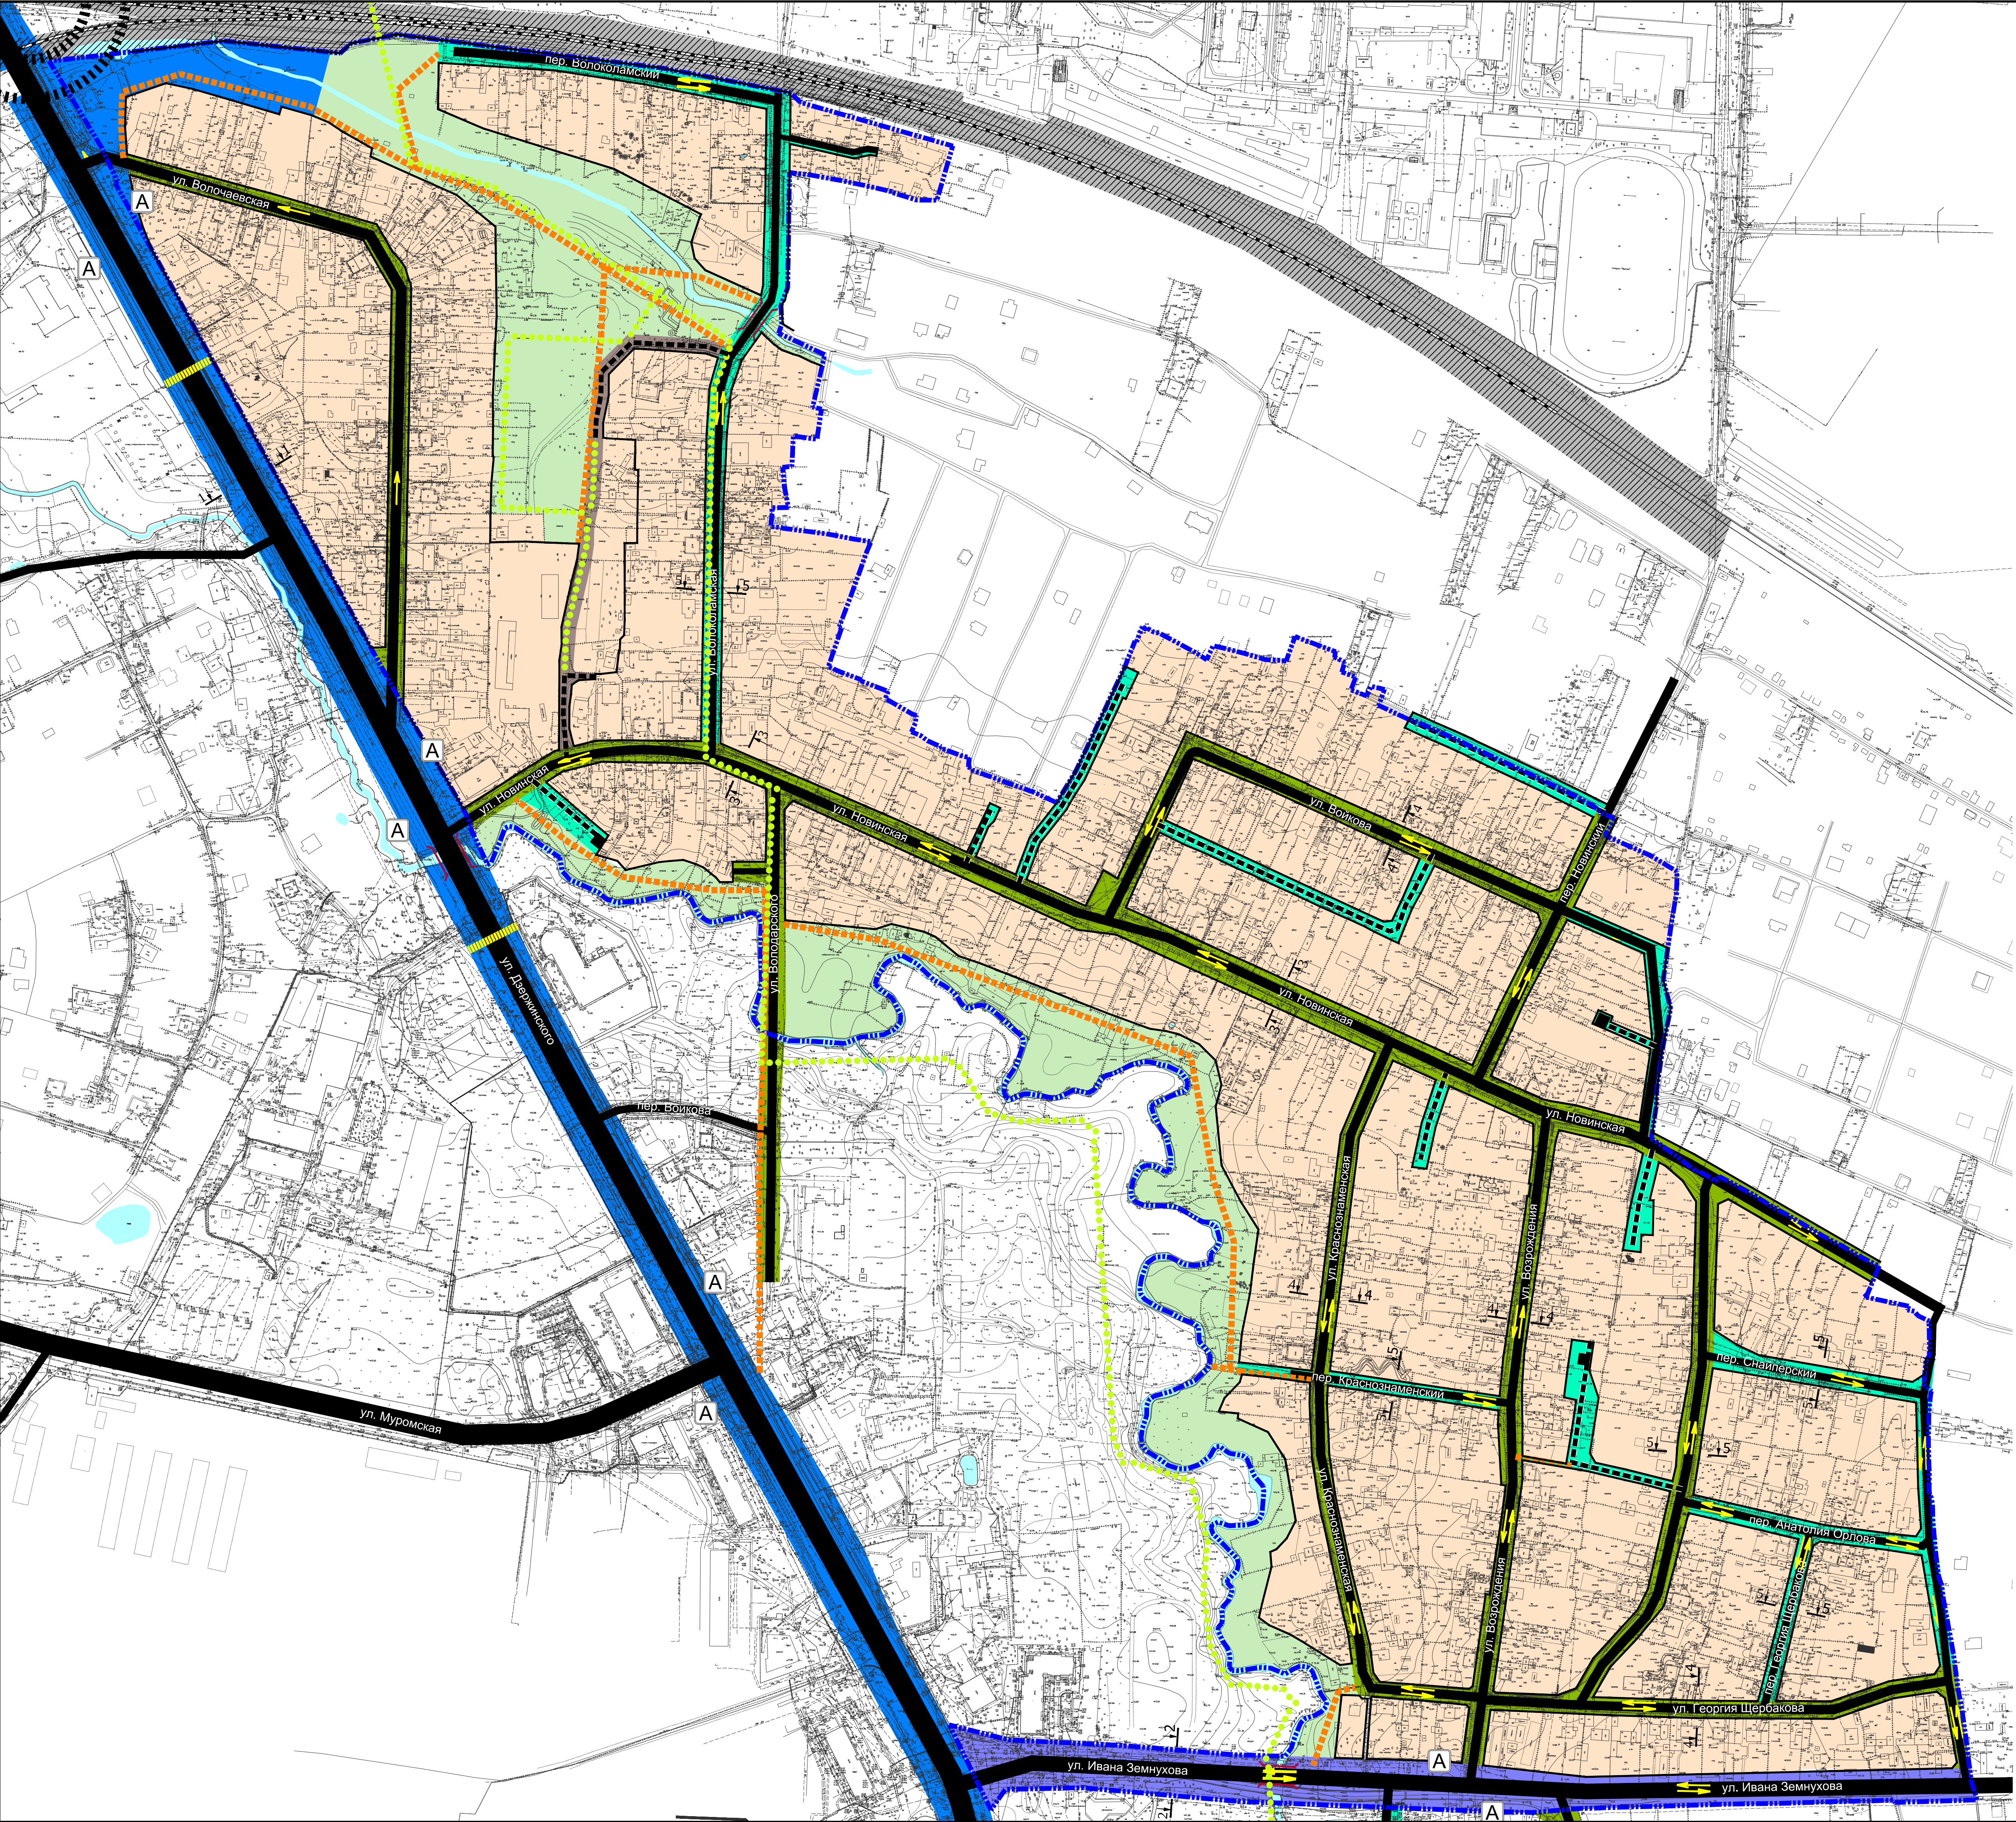


Условные обозначения

- Границы территории, для которой разрабатывается проект планировки
- Красные линии устанавливаемые
- Границы земельных кадастровых участков
- Водная поверхность
- Зоны размещения объектов капитального строительства в том числе территория общего пользования: сквер, парк
- Объекты транспортной инфраструктуры:
- Магистральная улица общегородского значения
- Магистральная улица районного значения
- Улицы в жилой застройке
- Проезд
- Велодорожка с возможностью проезда обслуживающего транспорта
- Велодорожка
- Основные пешеходные направления
- Пешеходный переход
- Остановка общественного транспорта
- Железная дорога
- Полоса отвода железной дороги
- Направление движения транспорта
- Поперечный профиль
- Путепровод / мост
- Перспективная транспортная развязка в 2х уровнях (по генеральному плану г.Калининград)

			Заказчик: Комитет ахитектуры и строительства администрации городского округа "Город Калининград"		
			Год выпуска: 2018		Масштаб 1:2000
			Калининградская область, г. Калининград, Московский район		
Должн-ть	Фамилия	Подпись	Проект планировки территории с проектом межевания в его составе в границах ул Дзержинского - пер. Волоколамский - территория СНТ "Тишевич" - территория СНТ "Железнодорожник" - река Лесная в г. Калининграде	стадия	ЛИСТ
Руч. проект	Мезай О.В.			ПП	6
ГАП	Черненко П.В.				
Исполнил	Шевень А.Н.				
			Схема движения транспорта со схемой организации улично-дорожной сети	ООО"НИКОР ПРОЕКТ"	