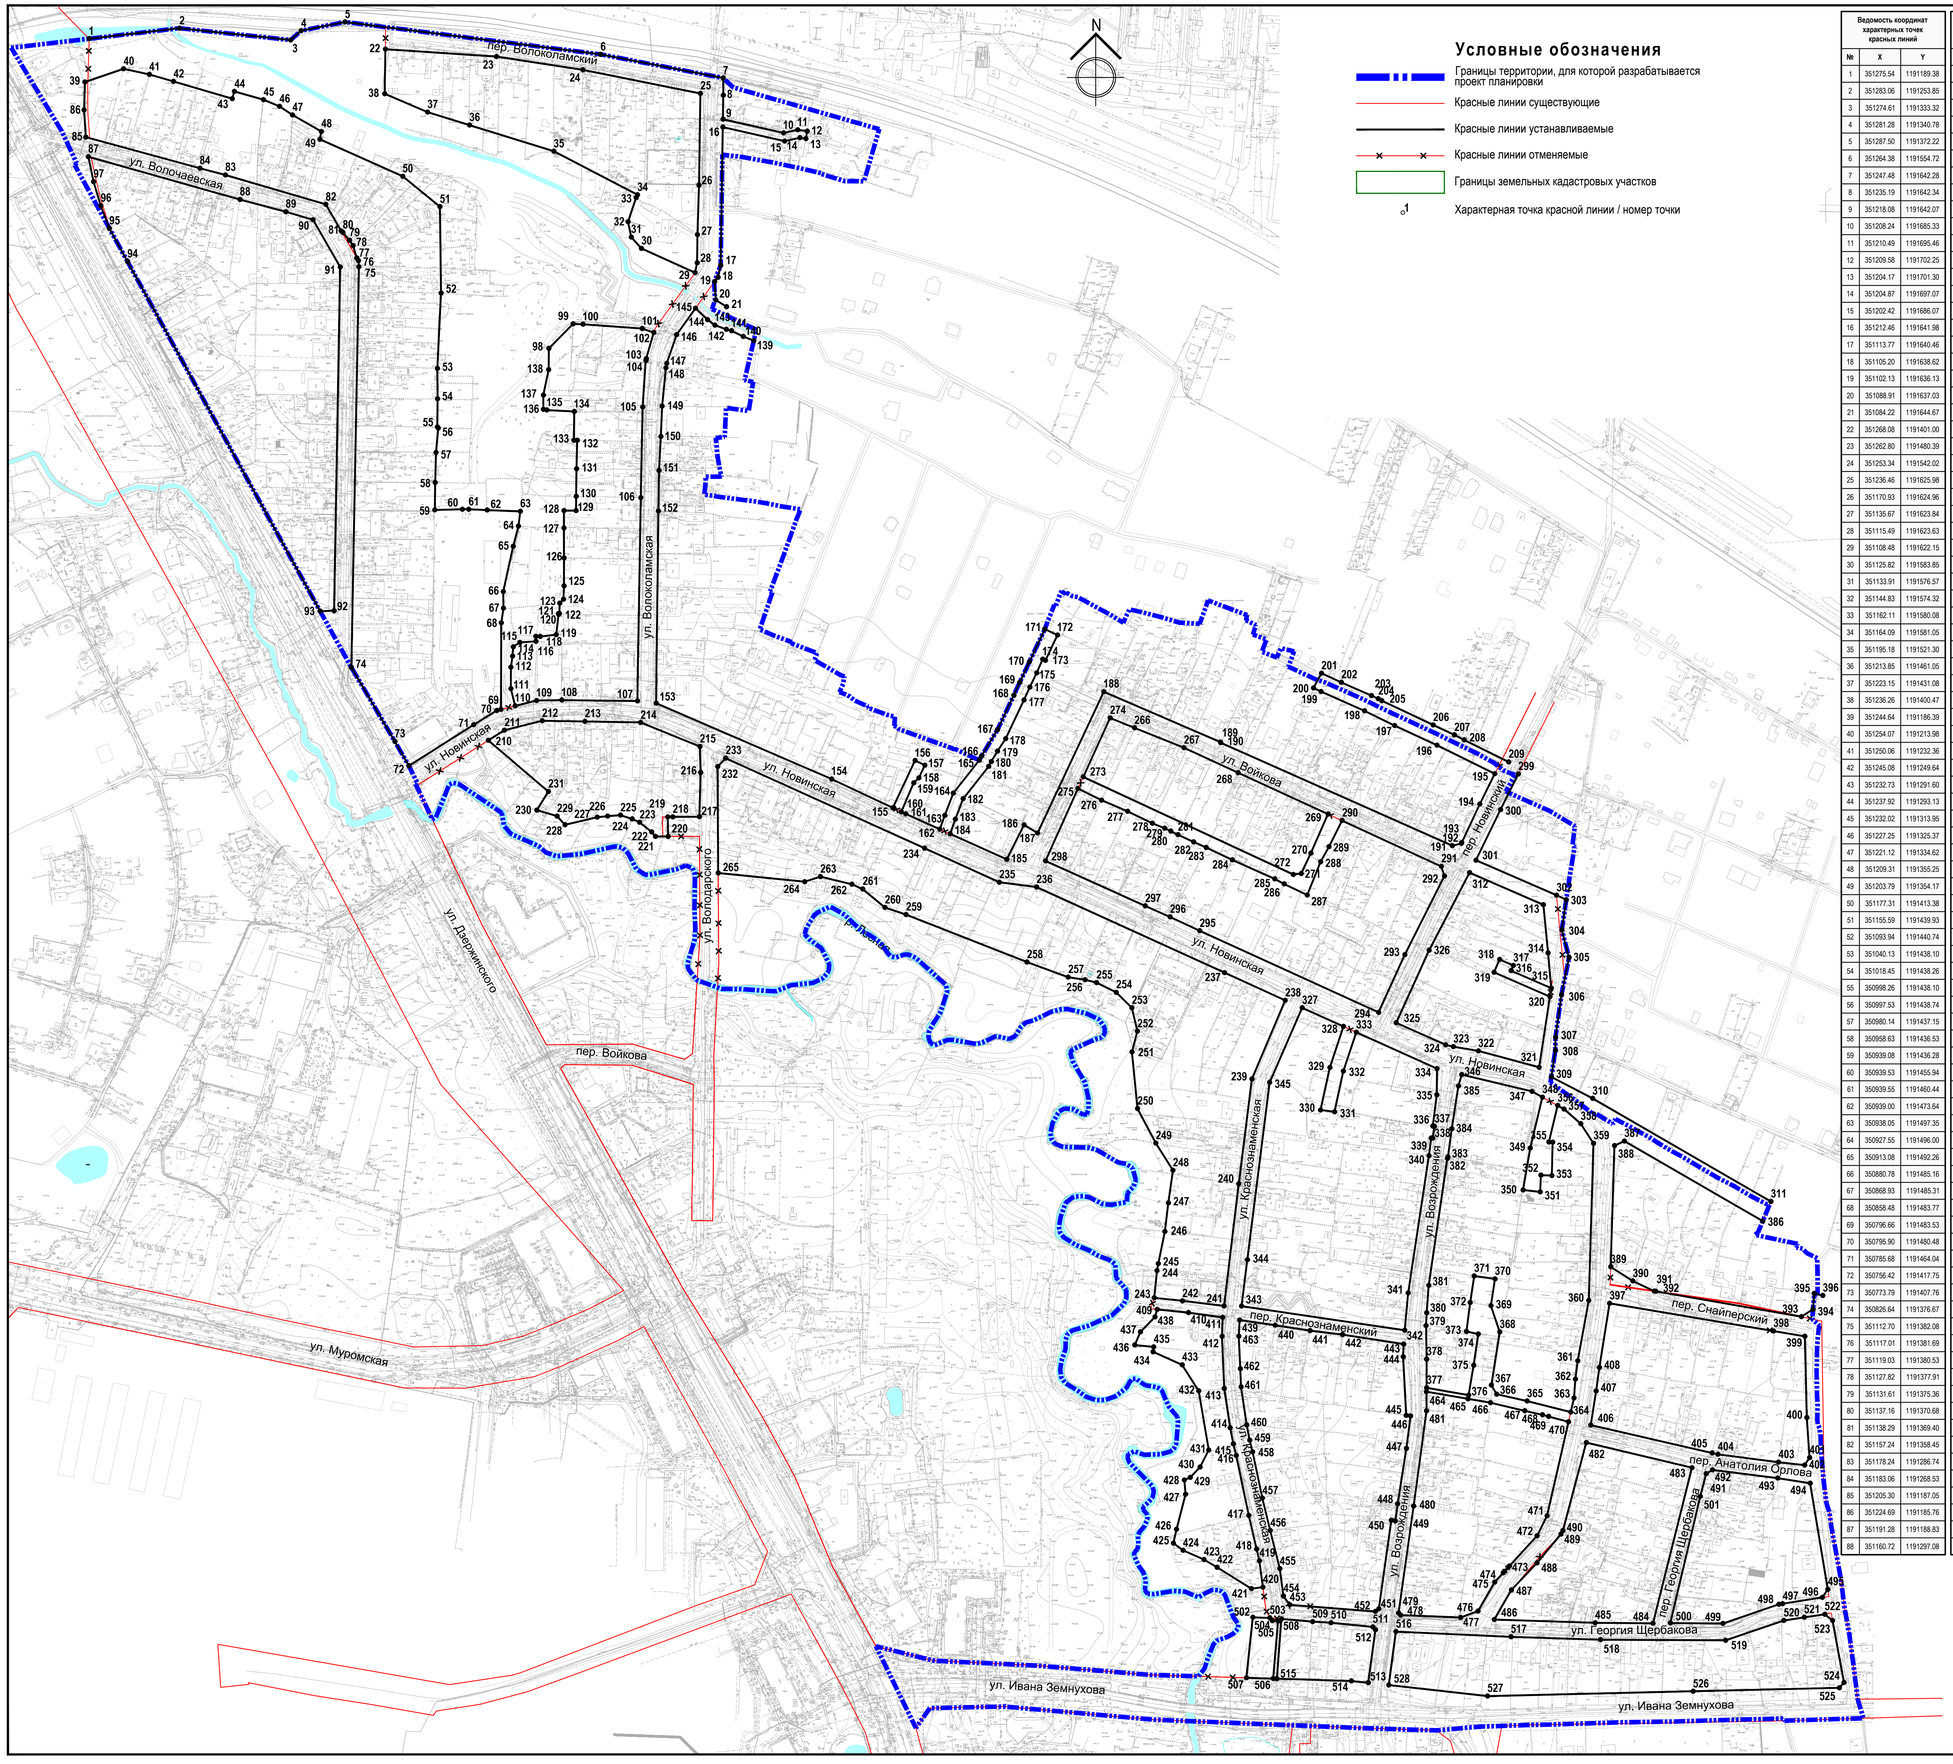

Условные обозначения

- Границы территории, для которой разрабатывается проект планировки
- Красные линии существующие
- Красные линии устанавливаемые
- Красные линии отменяемые
- Границы земельных кадастровых участков
- 1 — Характерная точка красной линии / номер точки

Ведомость координат характерных точек красных линий			Ведомость координат характерных точек красных линий			Ведомость координат характерных точек красных линий			Ведомость координат характерных точек красных линий			Ведомость координат характерных точек красных линий			Ведомость координат характерных точек красных линий		
№	X	Y	№	X	Y	№	X	Y	№	X	Y	№	X	Y	№	X	Y
1	351275.54	1191189.38	89	351151.95	1191329.90	177	350803.39	1191857.10	265	350679.85	1191638.68	353	350463.78	1192234.09	441	350353.04	1192061.42
2	351283.06	1191253.85	90	351146.25	1191349.38	178	350775.75	1191843.98	266	350783.49	1191935.98	354	350487.64	1192234.67	442	350350.26	1192084.61
3	351274.61	1191333.32	91	351112.53	1191368.69	179	350766.86	1191838.19	267	350769.31	1191971.30	355	350487.72	1192231.97	443	350343.42	1192128.26
4	351281.28	1191340.78	92	350867.09	1191364.33	180	350759.38	1191833.71	268	350751.45	1192009.94	356	350513.76	1192238.23	444	350334.50	1192127.88
5	351287.50	1191372.22	93	350866.80	1191354.38	181	350755.95	1191831.86	269	350721.92	1192074.21	357	350511.28	1192242.72	445	350292.52	1192130.06
6	351264.38	1191554.72	94	351116.46	1191216.81	182	350732.83	1191813.63	270	350694.08	1192062.01	358	350500.80	1192264.75	446	350292.07	1192133.17
7	351247.48	1191642.28	95	351140.12	1191203.89	183	350718.21	1191808.03	271	350679.43	1192055.08	359	350486.75	1192263.86	447	350268.98	1192130.19
8	351235.19	1191642.34	96	351156.22	1191197.73	184	350707.77	1191804.38	272	350678.75	1192049.38	360	350374.56	1192260.44	448	350229.44	1192123.95
9	351218.08	1191642.07	97	351173.49	1191192.54	185	350689.61	1191844.74	273	350748.45	1191899.43	361	350331.50	1192252.57	449	350217.14	1192122.23
10	351208.24	1191685.33	98	351054.42	1191517.75	186	350714.16	1191857.15	274	350790.54	1191918.59	362	350318.41	1192250.89	450	350217.59	1192119.44
11	351210.49	1191695.46	99	351071.91	1191535.02	187	350708.40	1191866.76	275	350740.14	1191895.66	363	350304.92	1192249.90	451	350154.37	1192110.50
12	351209.58	1191702.25	100	351071.68	1191542.11	188	350809.30	1191914.11	276	350731.87	1191912.45	364	350294.91	1192247.58	452	350152.52	1192108.07
13	351204.17	1191701.30	101	351068.56	1191584.40	189	350773.21	1191997.49	277	350723.88	1191931.07	365	350302.77	1192216.46	453	350157.25	1192046.68
14	351204.87	1191697.07	102	351065.76	1191592.63	190	350772.87	1191997.54	278	350715.39	1191948.73	366	350307.66	1192194.65	454	350163.55	1192042.35
15	351202.42	1191686.07	103	351047.13	1191587.28	191	350699.31	1192163.01	279	350711.78	1191957.50	367	350314.17	1192190.88	455	350183.07	1192039.78
16	351212.46	1191641.98	104	351045.70	1191587.03	192	350700.99	1192169.43	280	350709.72	1191961.96	368	350352.03	1192196.88	456	350210.39	1192032.93
17	351113.77	1191640.46	105	351012.56	1191584.74	193	350701.54	1192169.74	281	350707.21	1191966.98	369	350370.85	1192190.58	457	350233.46	1192027.32
18	351105.20	1191638.62	106	350947.86	1191583.43	194	350729.07	1192182.65	282	350702.02	1191978.21	370	350389.96	1192193.49	458	350266.55	1192020.36
19	351102.13	1191636.13	107	350802.64	1191580.98	195	350750.66	1192193.30	283	350698.03	1191987.22	371	350392.05	1192178.65	459	350274.83	1192018.30
20	351088.91	1191637.03	108	350803.32	1191526.95	196	350771.07	1192152.03	284	350689.20	1192005.84	372	350373.13	1192175.74	460	350285.76	1192016.14
21	351084.22	1191644.67	109	350802.97	1191508.98	197	350785.12	1192121.81	285	350675.61	1192036.15	373	350352.51	1192173.12	461	350312.94	1192012.09
22	351268.08	1191401.00	110	350799.16	1191493.66	198	350795.59	1192100.28	286	350672.00	1192042.87	374	350350.61	1192181.53	462	350325.89	1192011.58
23	351262.80	1191480.39	111	350811.46	1191490.61	199	350809.39	1192069.24	287	350664.09	1192059.35	375	350328.32	1192178.27	463	350349.10	1192010.49
24	351253.34	1191542.02	112	350826.80	1191490.67	200	350811.90	1192063.85	288	350687.88	1192068.96	376	350306.97	1192174.61	464	350309.45	1192144.51
25	351236.46	1191625.98	113	350834.70	1191491.80	201	350822.48	1192069.55	289	350698.63	1192074.93	377	350312.25	1192144.61	465	350304.35	1192174.24
26	351170.93	1191624.96	114	350841.37	1191492.30	202	350815.91	1192083.71	290	350717.28	1192084.28	378	350332.63	1192144.65	466	350301.60	1192190.26
27	351135.67	1191623.84	115	350844.51	1191497.04	203	350806.54	1192105.20	291	350684.50	1192155.15	379	350356.64	1192144.25	467	350295.79	1192214.73
28	351115.49	1191623.63	116	350845.26	1191508.47	204	350804.30	1192110.09	292	350677.65	1192157.36	380	350365.77	1192144.72	468	350292.95	1192227.39
29	351108.48	1191622.15	117	350848.80	1191508.44	205	350802.88	1192112.63	293	350621.54	1192129.07	381	350385.40	1192146.14	469	350291.73	1192231.76
30	351125.82	1191583.85	118	350848.68	1191511.64	206	350785.54	1192149.32	294	350580.34	1192110.28	382	350476.05	1192159.47	470	350287.96	1192246.02
31	351133.91	1191576.57	119	350849.98	1191522.98	207	350778.49	1192164.43	295	350638.57	1191982.60	383	350476.97	1192159.88	471	350220.83	1192230.66
32	351144.83	1191574.32	120	350864.51	1191524.69	208	350774.80	1192171.49	296	350648.47	1191961.38	384	350497.22	1192162.63	472	350206.58	1192223.57
33	351162.11	1191580.08	121	350865.00	1191524.61	209	350759.12	1192203.23	297	350656.31	1191943.62	385	350527.81	1192167.37	473	350184.94	1192203.74
34	351164.09	1191581.05	122	350865.10	1191525.23	210	350774.55	1191474.51	298	350688.49	1191872.45	386	350431.27	1192384.71	474	350180.14	1192199.34
35	351195.18	1191521.30	123	350872.54	1191525.51	211	350781.80	1191485.98	299	350750.55	1192210.15	387	350448.42	1192285.92	475	350173.52	1192193.27
36	351213.85	1191461.05	124	350875.29	1191528.18	212	350788.50	1191512.96	300	350725.12	1192197.45	388	350485.14	1192278.82	476	350152.83	1192181.38
37	351223.15	1191431.08	125	350884.78	1191526.57	213	350788.05	1191543.43	301	350688.98	1192179.87	389	350398.57	1192276.12	477	350148.23	1192168.97
38	351236.26	1191400.47	126	350904.77	1191526.57	214	350787.32	1191583.25	302	350663.98	1192237.42	390	350388.50	1192291.96	478	350149.93	1192126.16
39	351244.64	1191186.39	127	350926.19	1191528.50	215	350770.15	1191625.59	303	350660.78	1192244.38	391	350381.27	1192307.19	479	350151.40	1192124.58
40	351254.07	1191213.98	128	350938.60	1191528.51	216	350751.54	1191626.13	304	350639.16	1192241.19	392	350381.11	1192308.30	480	350227.77	1192135.38
41	351250.06	1191232.36	129	350938.59	1191537.16	217	350719.99	1191625.24	305	350619.43	1192246.37	393	350363.01	1192412.27	481	350295.83	1192144.58
42	351245.08	1191249.64	130	350948.74	1191537.23	218	350719.87	1191606.23	306	350592.95	1192240.98	394	350368.32	1192420.64	482	350273.16	1192258.69
43	351232.73	1191291.60	131	350968.48	1191537.50	219	350719.90	1191602.66	307	350562.46	1192236.69	395	350379.62	1192421.45	483	350255.17	1192334.18
44	351237.92	1191293.13	132	350988.76	1191538.00	220	350705.96	1191602.93	308	350553.22	1192236.62	396	350378.10	1192427.63	484	350144.09	1192306.30
45	351232.02	1191313.95	133	350988.80	1191535.68	221	350705.91	1191593.85	309	350534.23	1192233.73	397	350372.57	1192275.33	485	350144.41	1192265.03
46	351227.25	1191325.37	134	351009.32	1191535.87	222	350709.13	1191591.16	310	350518.88	1192263.22	398	350352.77	1192392.34	486	350146.78	1192192.97
47	351221.12	1191334.62	135	351010.43	1191516.30	223	350716.03	1191582.58	311	350445.22	1192390.55	399	350348.97	1192414.79	487	350167.89	1192205.22
48	351209.31	1191355.25	136	351010.86	1191513.82	224	350718.40	1191577.22	312	350680.07	1192175.27	400	350291.03	1192416.19	488	350187.19	1192223.45
49	351203.79	1191354.17	137	351021.07	1191513.81	225	350721.14	1191568.84	313	350657.15	1192228.04	401	350262.37	1192418.14	489	350207.76	1192240.59
50	351177.31	1191413.38	138	351039.26	1191517.59	226	350720.44	1191559.66	314	350622.75	1192231.39	402	350257.02	1192414.63	490	350210.29	1192242.00
51	351155.59	1191439.93	139	351060.01	1191664.11	227	350719.65	1191552.21	315	350597.62	1192233.66	403	350259.11	1192395.90	491	350250.89	1192344.32
52	351093.94	1191440.74	140	351062.96	1191656.52	228	350714.24	1191529.24	316	350610.08	1192204.98	404	350264.75	1192352.64	492	350253.62	1192348.87
53	351040.13	1191438.10	141	351066.98	1191648.21	229	350720.46	1191523.63	317	350613.80	1192200.60	405	350265.67	1192348.48	493	350247.72	1192395.42
54	351018.45	1191438.26	142	351068.04	1191644.48	230	350724.74	1191509.11	318	350618.09	1192196.77	406	350285.64	1192261.87	494	350244.11	1192418.56
55	350998.26	1191438.10	143	351071.02	1191636.34	231	350737.94	1191517.36	319	350608.92	1192192.79	407	350310.01	1192265.73	495	350168.28	1192431.19
56	350997.53	1191438.74	144	351074.92	1191631.08	232	350755.85	1191638.34	320	350591.49	1192232.71	408	350326.75	1192268.04	496	350162.52	1192427.27
57	350980.14	1191437.15	145	351083.07	1191622.47	233	350761.79	1191644.05	321	350541.10	1192225.01	409	350368.24	1191952.22	497	350158.05	1192398.86
58	350958.63	1191436.53	146	351064.20	1191608.99	234	350697.51	1191786.10	322	350552.80	1192181.59	410	350365.88	1191974.57	498	350157.64	1192396.18
59	350939.08	1191436.28	147	351043.72	1191601.91	235	350673.27	1191839.41	323	350555.80	1192163.77	411	350362.52	1191998.95	499	350143.92	1192356.22
60	350939.53	1191455.94	148	351040.53	1191601.35	236	350669.78	1191866.08	324	350557.12	1192158.25	412	350349.04	1191998.49	500	350144.26	1192318.67
61	350939.55	1191460.44	149	351013.19	1191598.64	237	350668.68	1192000.36	325	350572.93	1192122.91	413	350311.82	1192000.13	501	350234.63	1192340.10
62	350939.00	1191473.64	150	350991.49	1191597.72	238	350588.89	1192043.64	326	350624.64	1192146.42	414	350283.71	1192004.32	502	350148.34	1192020.53
63	350938.05	1191497.35	151	350967.24	1191596.40	239	350532.77	1192019.88	327	350583.58	1192055.75	415	350272.22	1192006.59	503	350147.91	1192032.65
64	350927.55	1191496.00	152	350938.30	1191596.00	240	350457.90	1192010.44	328	350570.24	1192085.29	416	350263.87	1192008.66	504	350145.95	1192034.49
65	350913.08	1191492.26	153	350801.10	1191594.33	241	350370.70	1192000.00	329	350541.01	1192075.54	417	350221.09	1192017.63	505	350145.64	1192038.51
66	350880.78	1191485.16	154	350746.91	1191719.70	242	350374.35	1191970.22	330	350510.58	1192068.89	418	350197.04	1192023.26	506	350104.60	1192035.06
67	350868.93	1191485.31	155	350726.38	1191763.43	243	350376.49	1191950.13	331	350509.32	1192078.85	419	350188.67	1192025.21	507	350105.18	1192015.91
68	350858.48	1191483.77	156	350760.14	1191779.31	244	350395.93	1191952.09	332	350538.36	1192085.19	420	350169.89	1192027.71	508	350147.19	1192040.90
69	350796.66	1191483.53	157	350756.84	1191786.28	245	350400.87	1191953.01	333	350566.10	1192094.45	421	350168.81	1192019.50	509	350145.25	1192063.14
70	350795.90	1191480.48	158	350747.74	1191782.00	246	350423.87	1191957.70	334	350540.11	1192152.05	422	350184.08	1191994.96	510	350144.49	1192076.37
71	350785.68	1191464.04	159	350744.18	1191778.32	247	350444.34	1191960.19	335	350521.43	1192151.93	423	350189.60	1191985.58	511	350141.46	1192106.28
72	350756.42	1191417.75	160	350723.55	1191769.44	248	350467.54	1191963.48	336	350499.13	1192149.05	424	350196.23	1191970.63	512	350139.42	1192108.08
73	350773.79	1191407.76	161	350722.05	1191772.65	249	350486.91	1191951.24	337	350498.95	1192150.18	425	350201.33	1191963.79	513	350101.65	1192102.89
74	350826.64	1191376.67	162	350711.12	1191796.95	250	350511.61	1191938.15	338	350490.49	1192148.95	426	350211.20	1191966.02	514	350102.91	1192090.86
75	351112.70	1191382.08	163	350721.00	1191800.53	251	350552.06	1191934.19	339	350490.64	1192147.96	427	350236.24	1191972.46	515	350104.52	1192037.71
76	351117.01	1191381.69	164	350736.83	1191806.59	252	350566.87	1191938.08	340	350477.98	1192146.32	428	350246.43	1191971.61	516	350138.15	1192122.72
77	351119.03	1191380.53	165	350760.36	1191825.15	253	350583.53	1191934.12	341	350380.01	1192131.48	429	350248.26	1191975.84	517	350134.40	1192204.90
78	351127.82	1191377.91	166	350763.33	1191826.75	254	350594.61	1191922.97	342	350353.29	1192129.00	430	350255.64	1191982.82	518	350132.38	1192268.84
79	351131.61	1191375.36	167	350782.09	1191838.13	255	350601.57	1191908.91	343	350370.54	1192012.46	431	350267.79	1191989.05	519	350131.91	1192358.19
80	351137.16	1191370.68	168	350806.76	1191849.84	256	350603.61	1191900.64	344	350403.73	1192016.61	432	350309.98	1191981.88	520	350146.06	1192399.73
81	351138.29	1191369.40	169	350815.96	1191854.01	257	350605.42	1191888.64	345	350530.33	1192032.53	433	350328.65	1191970.04	521	350148.35	1192414.39
82	351157.24	1191358.45	170	350830.59	1191860.90	258	350616.20	1191859.25	346	350535.86	1192169.71	434	350337.97	1191949.29	522	350150.50	1192429.03
83	351178.24	1191286.74	171	350853.97	1191872.00	259	350650.14	1191772.86	347	350523.89	1192219.87	435	350341.44	1191949.68	523	350146.09	1192434.55
84	351183.06	1191268.53	172	350849.77	1191881.02	260	350655.22	1191757.75	348	350519.77	1192227.34	436	350342.78	1191936.22	524	350141.85	1192442.75
85	351205.30	1191187.05	173	350831.61	1191872.39	261	350668.37	1191741.87	349	350483.46	1192218.66	437	350352.11	1191940.23	525	350097.99	1192439.38
86	351224.69	1191185.76	174	350832.53	1191870.47	262	350671.81	1191734.19	350	350453.52	1192213.53	438	350362.81	1191950.61	526	350095.55	1192335.05
87	351191.28	1191188.83	175	350822.73	1191866.15	263	350677.22	1191711.66	351	350452.09	1192225.79	439	350360.58	1192011.13	527	350092.11	1192188.16
88	351160.72	1191297.08	176	350812.57	1191861.26	264	350673.58	1191700.41	352	350464.11	1192226.30	440	350356.88	1192036.41	528	350100.00	1192117.59

Должн-ть	Фамилия	Подпись
Рук. проек	Мезяй О.В.	
ГАП	Черненко П.В.	
Исполнил	Граф Д.Д.	

Заказчик: Комитет ахитектуры и строительства администрации городского округа "Город Калининград"

Год выпуска: 2018

Масштаб 1:2000

Калининградская область, г. Калининград, Московский район

Проект планировки территории с проектом межевания в его составе в границах ул.Дзержинского - пер.Волоколамский - территория СНТ "Пищевик" - территория СНТ "Железнодорожник" - река Лесная в г. Калининграде

стадия	лист	листов
ПП	3	

Разбивочный чертеж красных линий

ООО"НИКОР ПРОЕКТ"