УСЛОВНЫЕ ОБОЗНАЧЕНИЯ

54 – номер вырубаемого зеленого насаждения

– граница полосы отвода

– газон уничтожаемый и восстанавливаемый посадкой

72 – номер сохраняемого зеленого насаждения

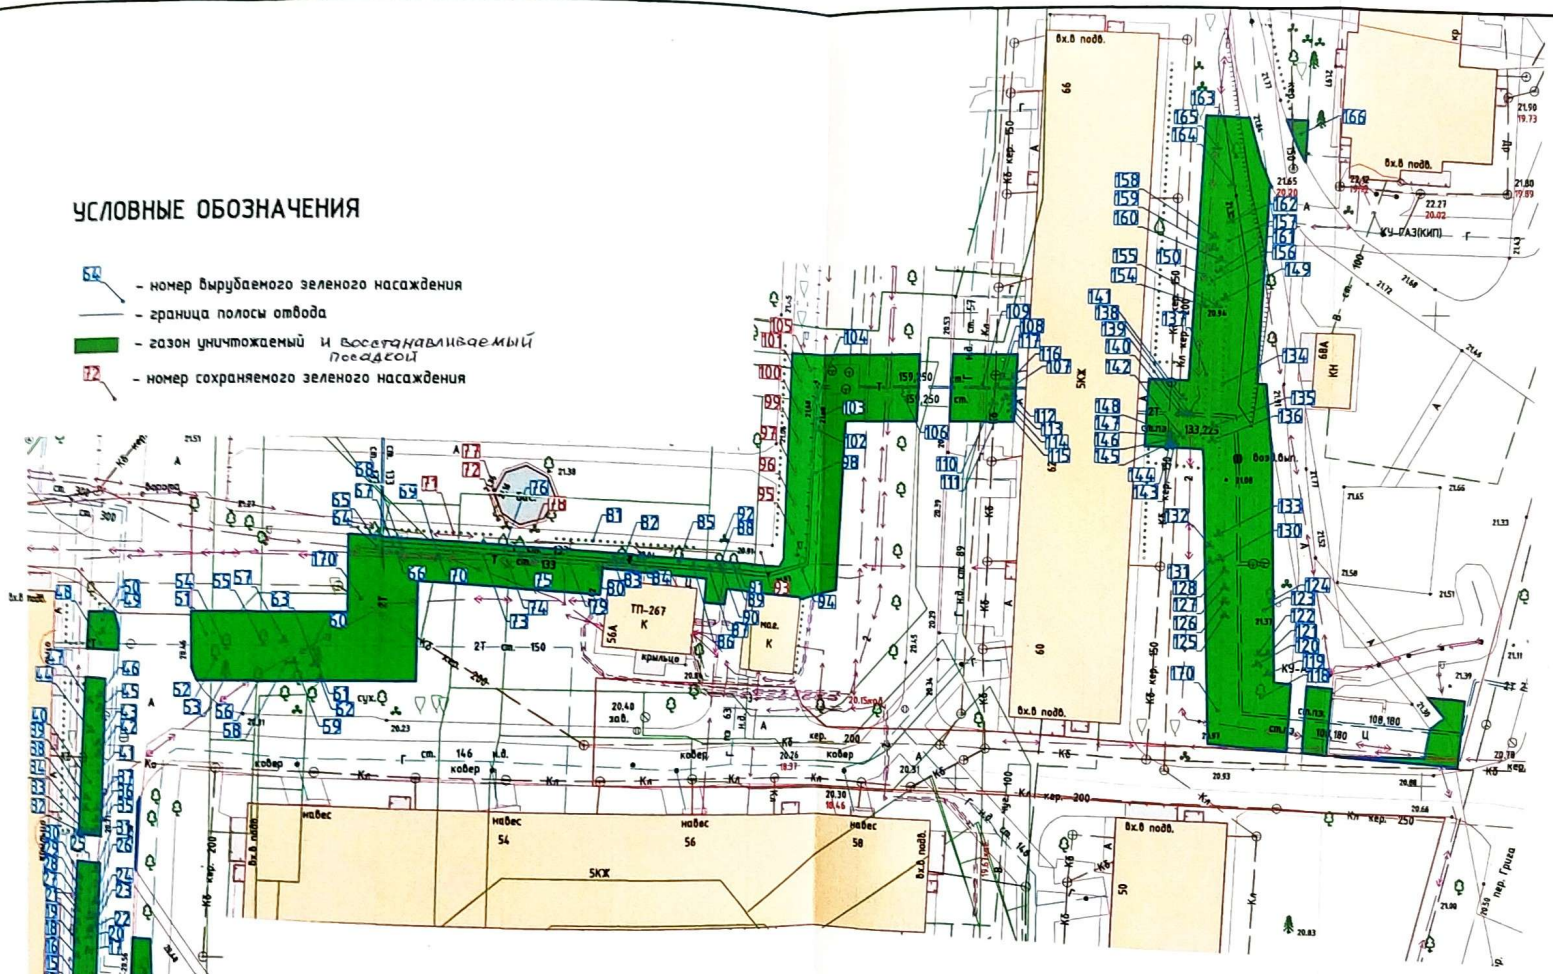

Изм.	Кол. уч.	Лист	№ док.	Подп.	Дата
Гл. инж.		Вдовин А.			
Испол.		Кузьмин А.			

«Реконструкция тепловой сети от ТК 3-47 до ТК 3-47а и от ТК 3-47-5 до ответвления на Литовский вал в г. Калининграде»

Дендрологический план (план вырубки) Посадочный план по газону	Стадия	Лист	Листов
	1:500	1	1
ул.9 Апреля-Пионерская-Грига	ООО "РГЦ" СРО-И-032-22122011		