


№ п/п	Наименование	Обозначение на плане	Ед. измерения	Количество
1	Липа европейская пирамидальная	411	шт	45
	Итого		шт	45

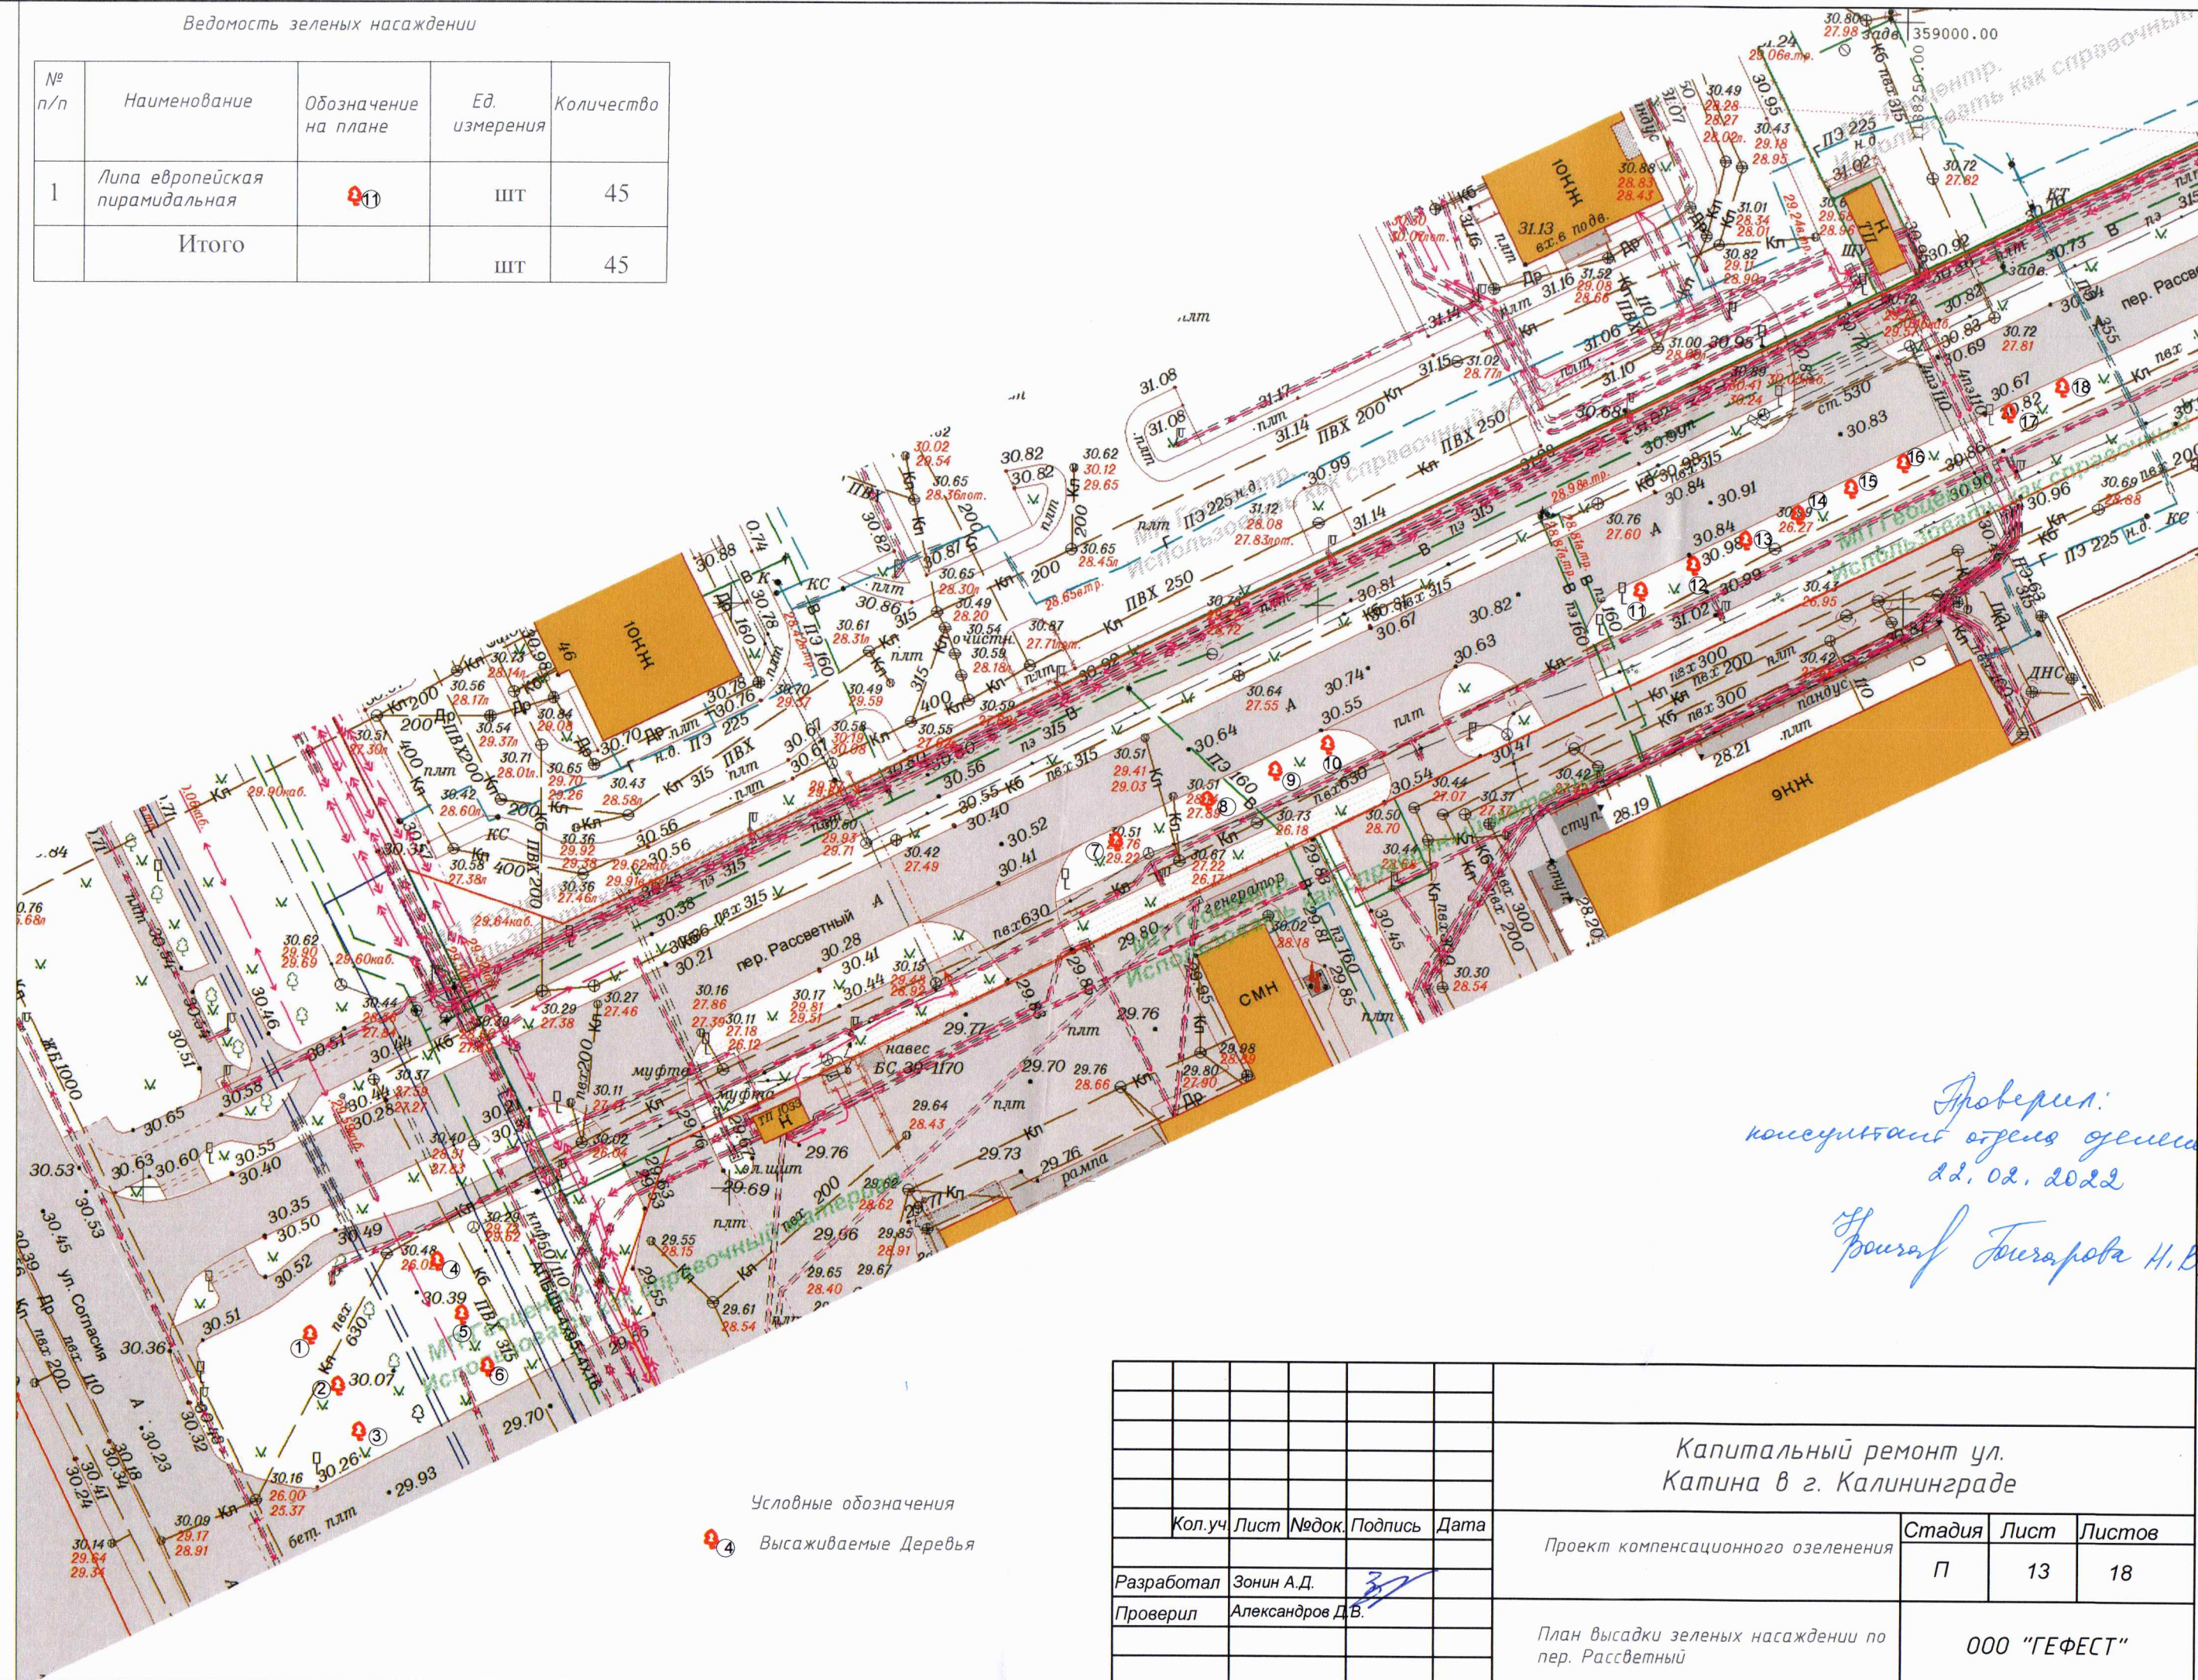

Проверил:
консультант отдела землеустройства
дд. 02. 2022
Генерал Журавлева Н.В.

						Капитальный ремонт ул. Катина в г. Калининграде			
	Кол.уч	Лист	№ док.	Подпись	Дата	Проект компенсационного озеленения	Стадия	Лист	Листов
Разработал	Зонин А.Д.						П	13	18
Проверил	Александров Д.В.					План высадки зеленых насаждений по пер. Рассветный	ООО "ГЕФЕСТ"		

