


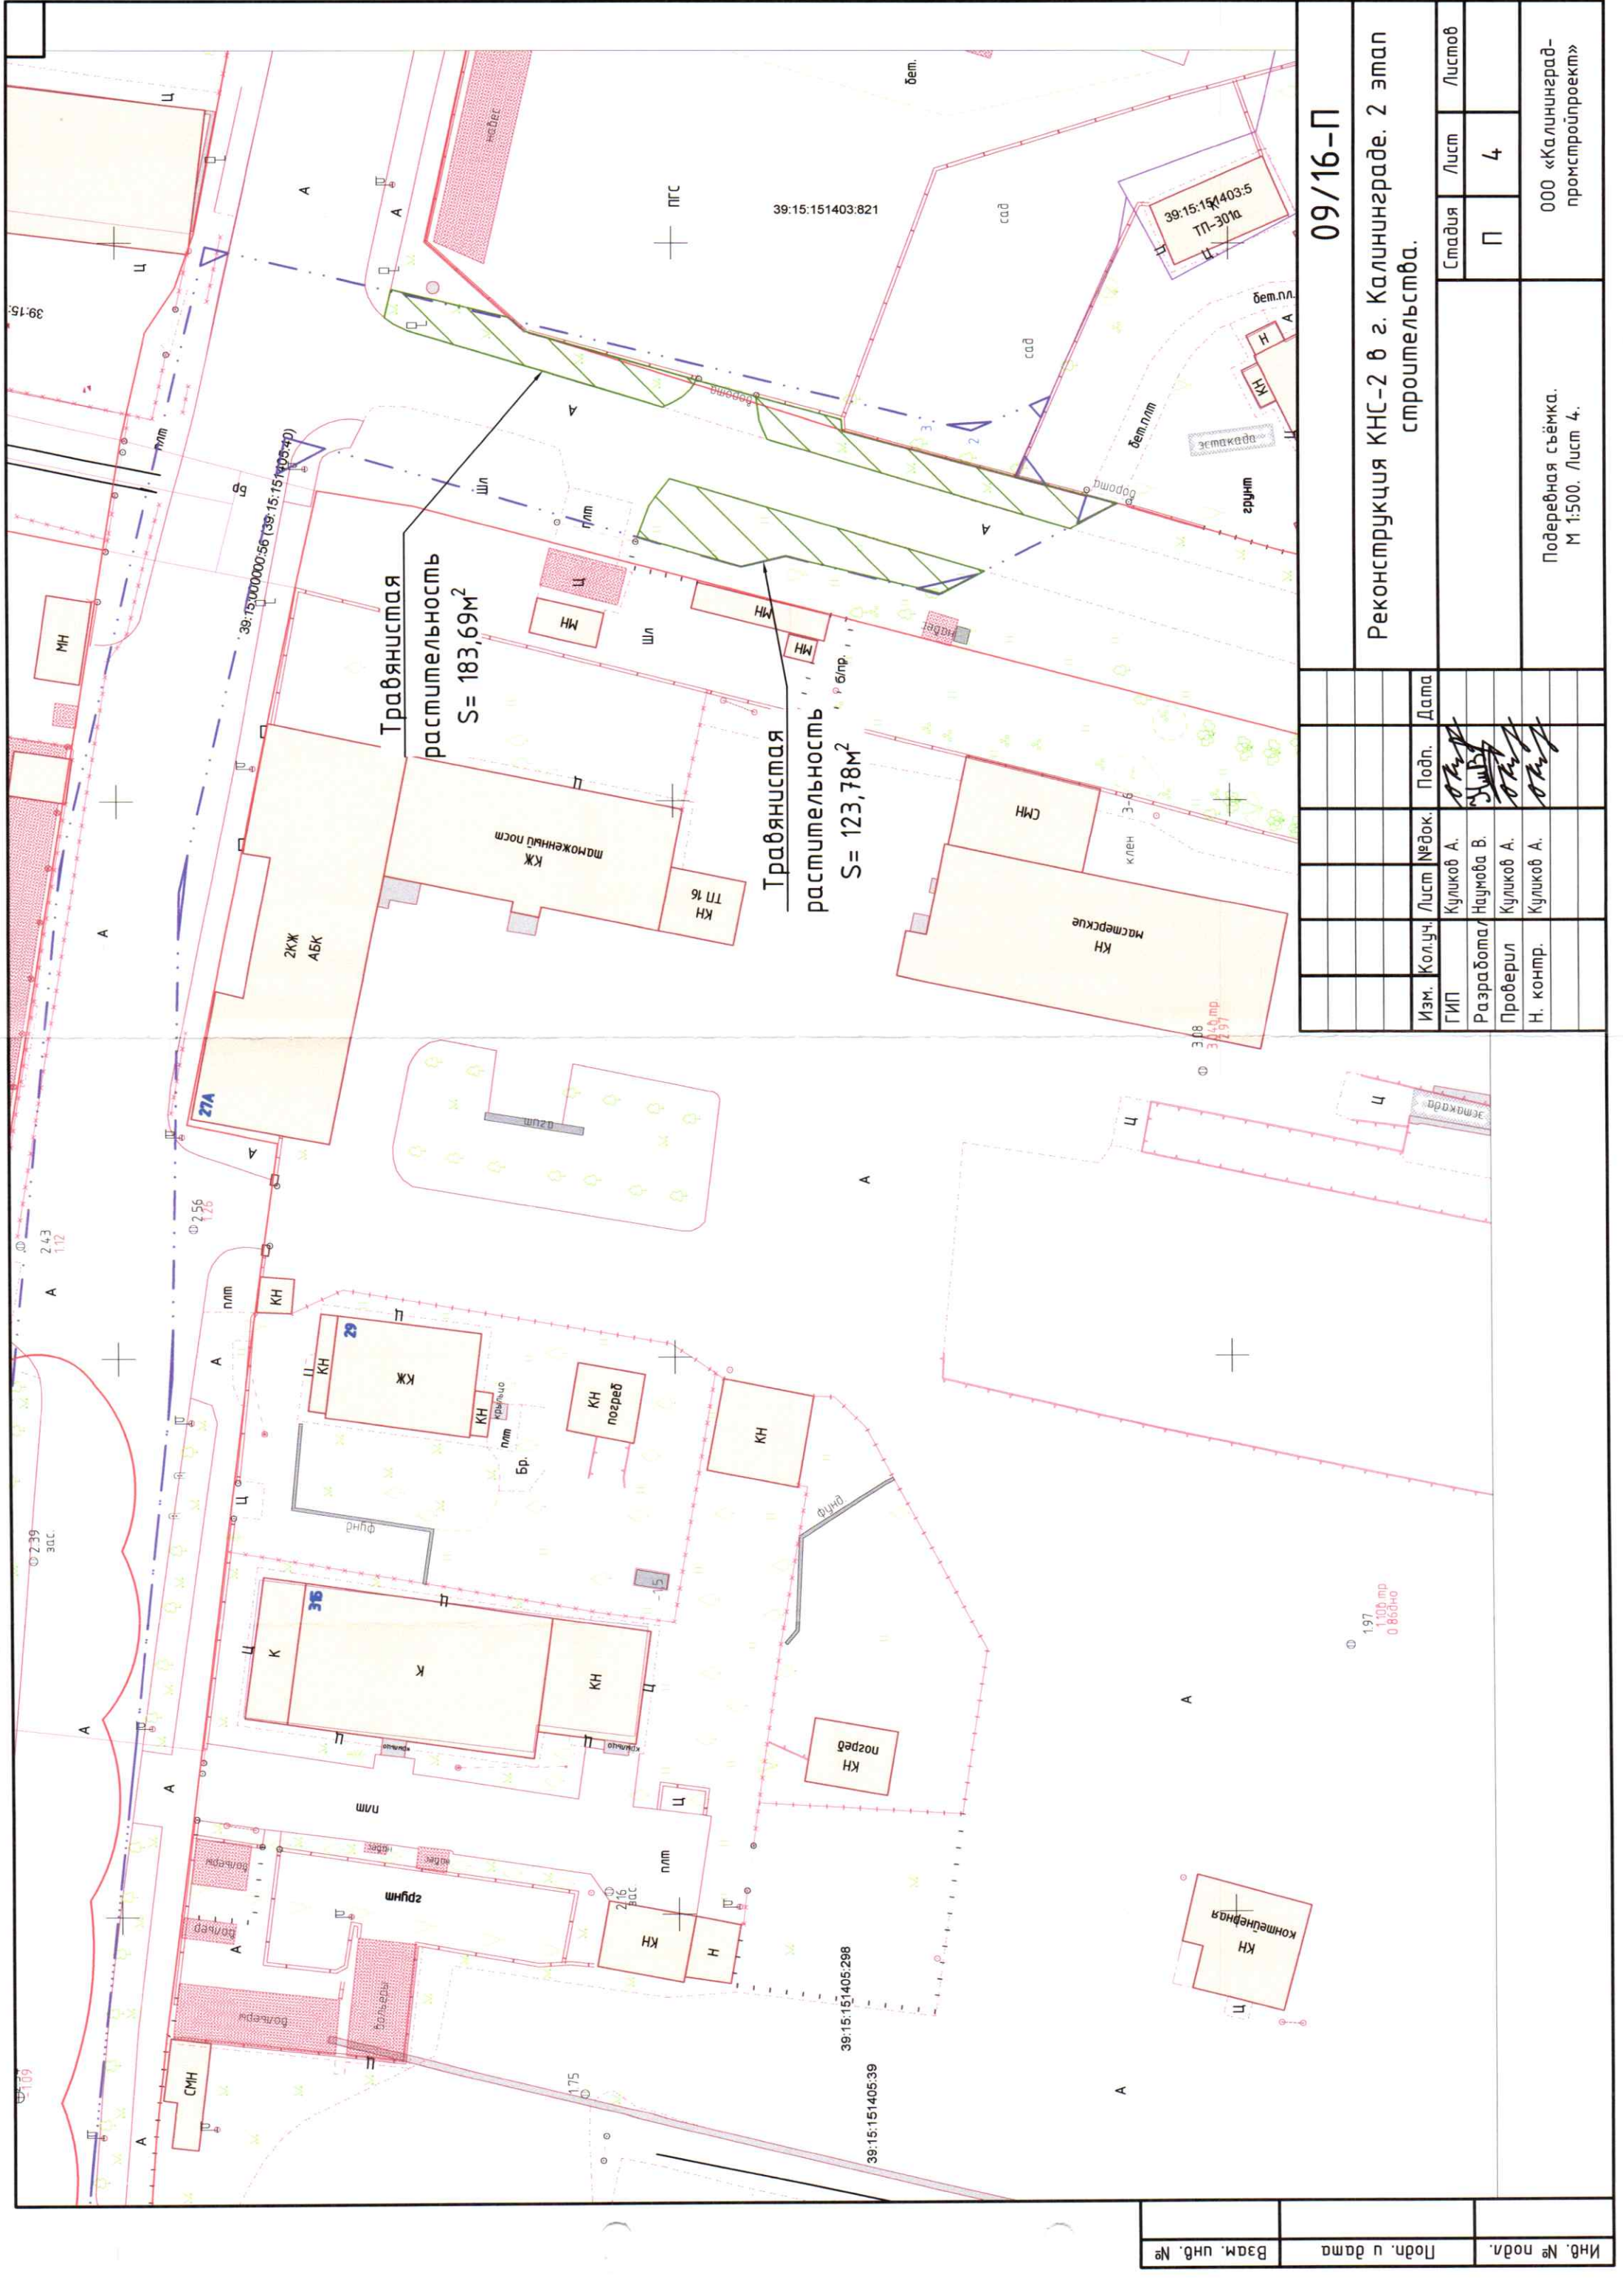

09/16-П

Реконструкция КНС-2 в г. Калининграде. 2 этап строительства.									
Изм.	Кол.уч.	Лист	№ док.	Подп.	Дата				
ГИП	Куликов А.					Стадия	Лист	Листов	
Разработал	Наумова В.								
Проверил	Куликов А.								
Н. контр.	Куликов А.								
Подеревная съёмка. М 1:500. Лист 4.						ООО «Калининград-проект»			

Инд. № подл.	Подп. и дата	Взам. инд. №
--------------	--------------	--------------