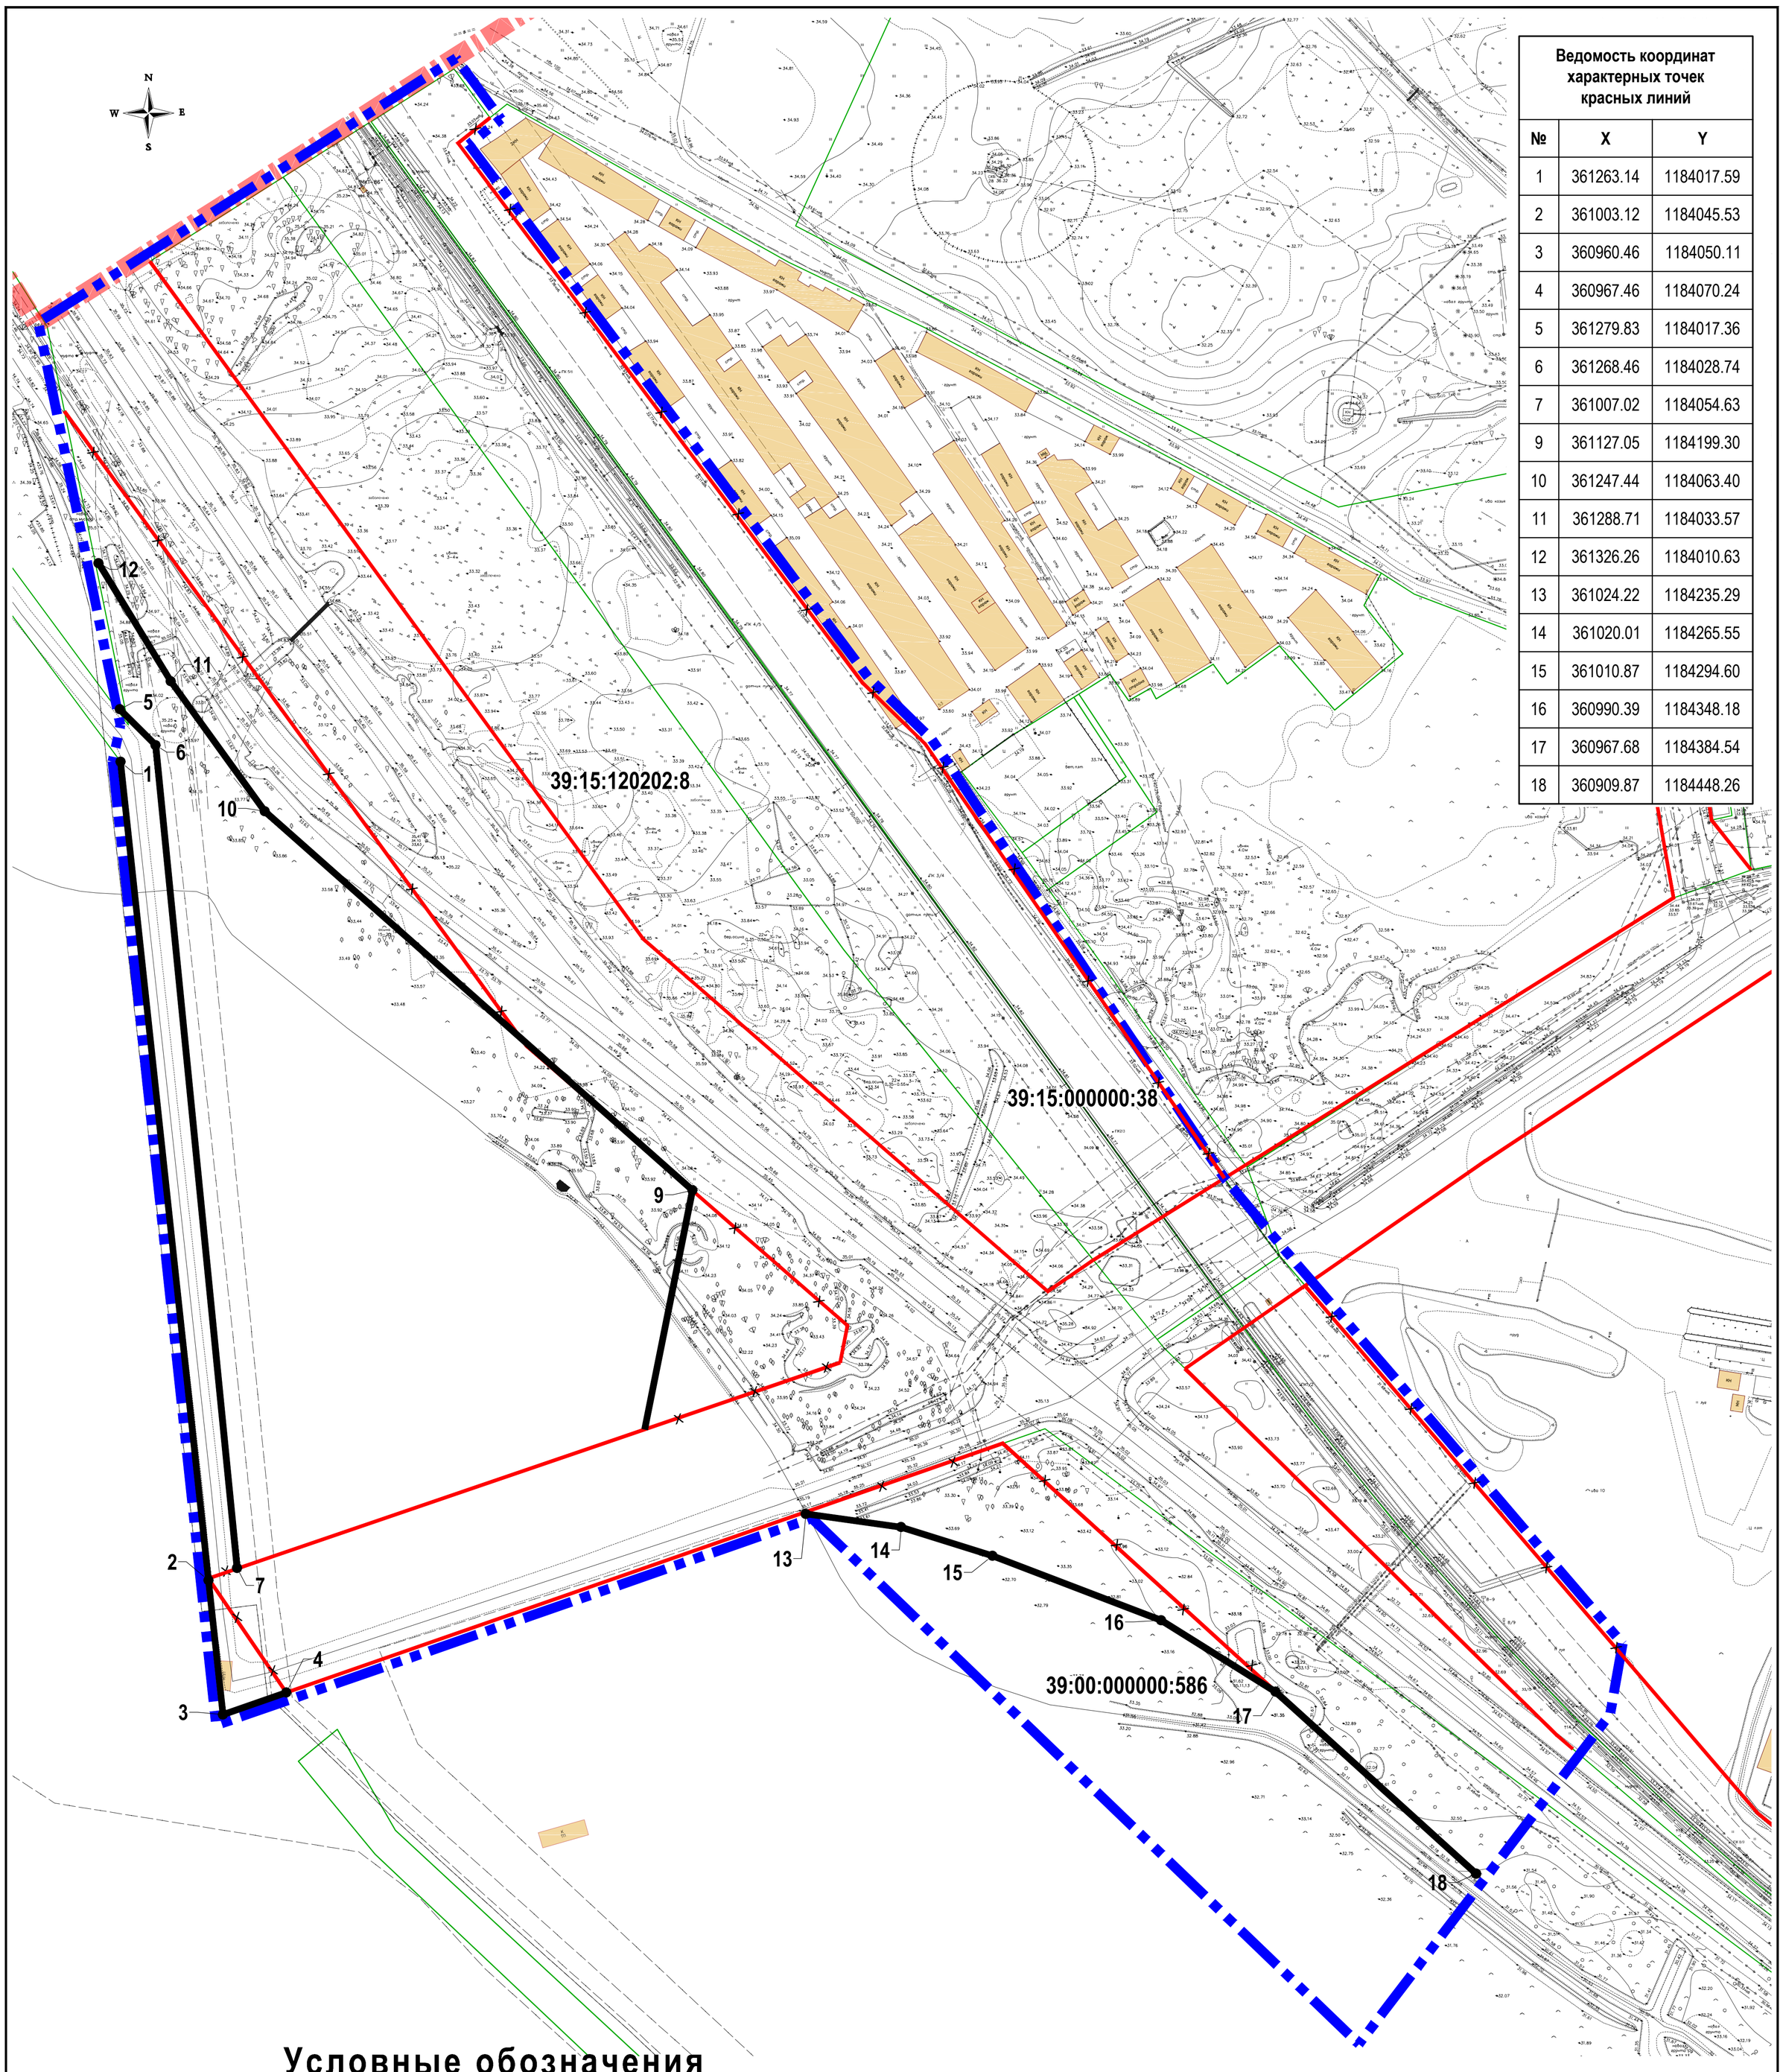

Ведомость координат характерных точек красных линий		
№	X	Y
1	361263.14	1184017.59
2	361003.12	1184045.53
3	360960.46	1184050.11
4	360967.46	1184070.24
5	361279.83	1184017.36
6	361268.46	1184028.74
7	361007.02	1184054.63
9	361127.05	1184199.30
10	361247.44	1184063.40
11	361288.71	1184033.57
12	361326.26	1184010.63
13	361024.22	1184235.29
14	361020.01	1184265.55
15	361010.87	1184294.60
16	360990.39	1184348.18
17	360967.68	1184384.54
18	360909.87	1184448.26

Условные обозначения

Границы территории, в отношении которой осуществляется подготовка проекта планировки

Граница городского округа "г. Калининград"

Границы существующих земельных участков, учтенных в ЕГРН

Красные линии существующие

Красные линии устанавливаемые

Красные линии отменяемые

.1 Характерная точка красной линии / номер точки

Существующие объекты капитального строительства

39:15:132901:199 Границы земельных участков, зарегистрированных на 09.2019г. по сведениям Росреестра

Заказчик: Комитет территориального развития и строительства администрации городского округа "Город Калининград"

Год выпуска: 2019

Масштаб 1:1000

Должн-ть	Фамилия	Подпись
Ген. директ	Ефимова Н.И.	
Рук. проек.	Мезей О.В.	
ГАП	Черненко П.В.	
Исполнил	Граф Д.Д.	

Проект планировки территории с проектом межевания в его составе по Советскому проспекту в г.Калининграде в целях размещения транспортно-пересадочного узла "Чкаловск"

Раздел 1 «Проект планировки территории. Графическая часть» (основная утверждаемая часть)

стадия	лист	листов
ПП	2	

Чертеж красных линий

ООО"НИКОР ПРОЕКТ"