


УСЛОВНЫЕ ОБОЗНАЧЕНИЯ

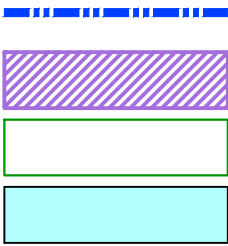


Граница территории, для которой разрабатывается проект планировки

Граница зоны размещения линейного объекта "Пешеходный мост"

Границы земельных кадастровых участков и земельных отводов

Водный объект федерального значения река Преголя

Границы территорий объектов культурного наследия

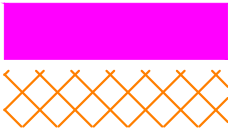

Территория объекта





Объект культурного наследия местного значения

97 Памятный знак рыбакам-пионерам океанического лова



Выявленный объект культурного наследия

64 Средний рыболовный траулер "СРТ-129", 1950г.

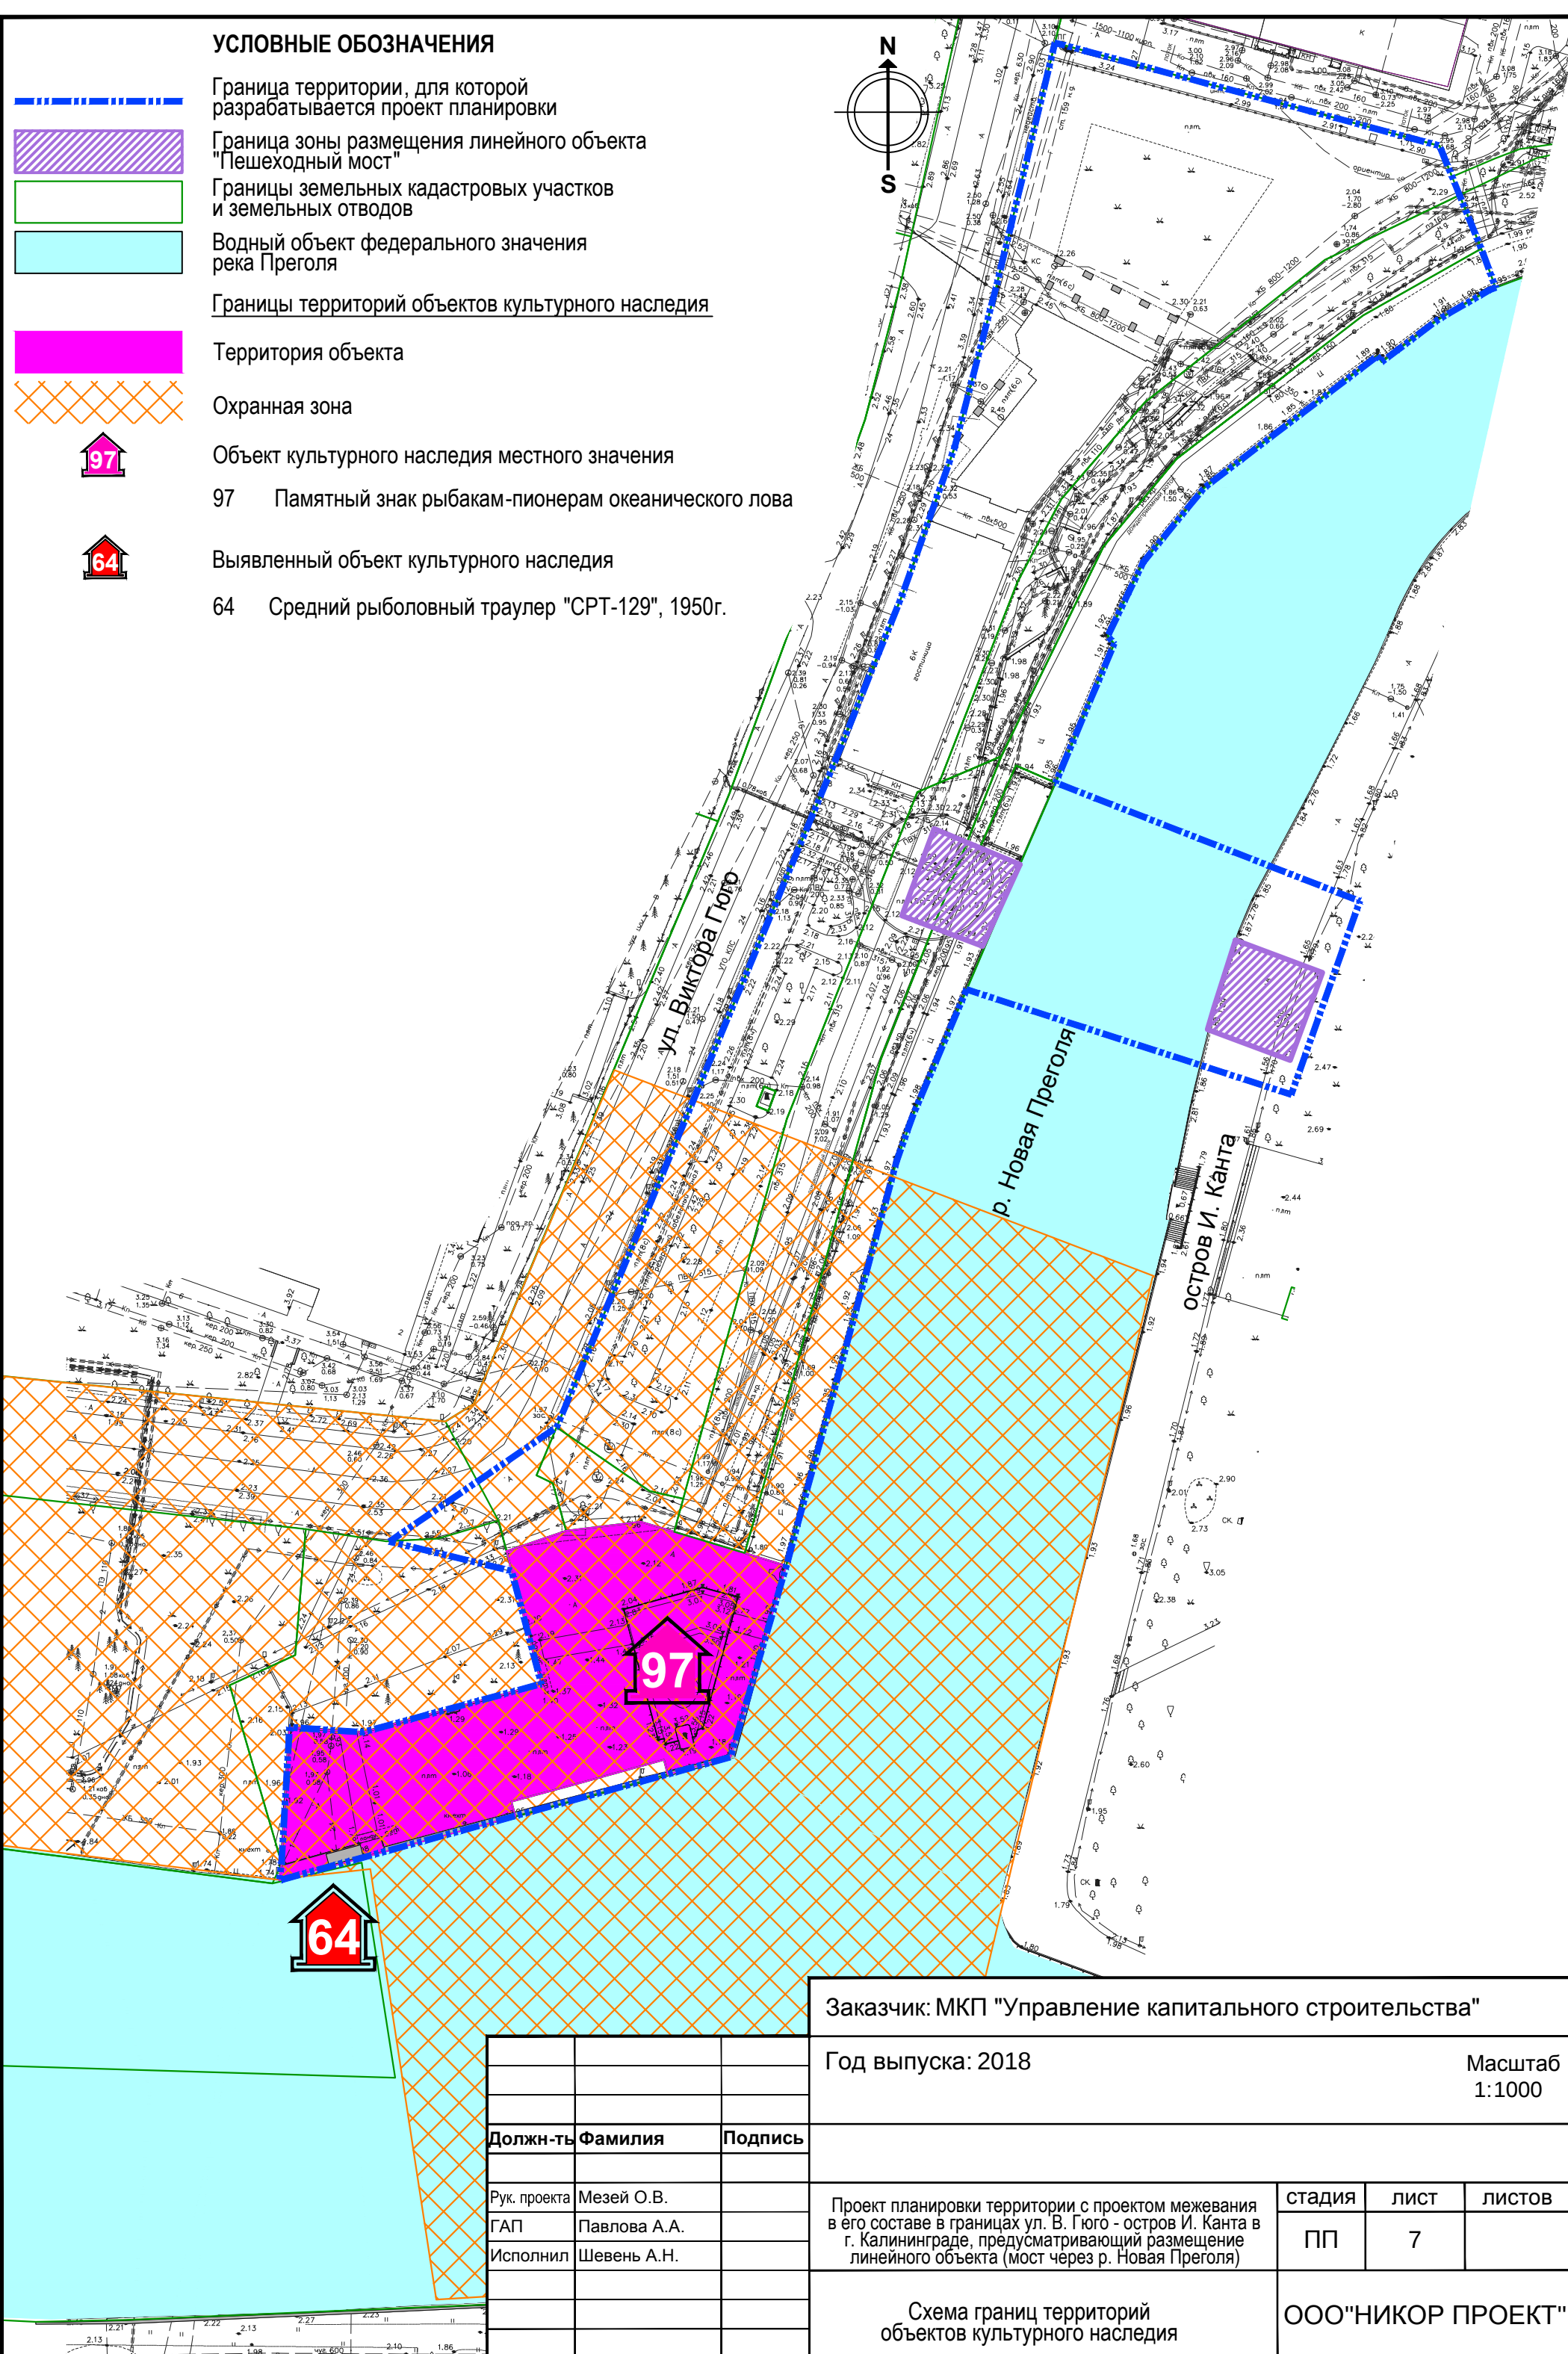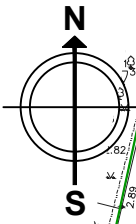

Заказчик: МКП "Управление капитального строительства"

Год выпуска: 2018

Масштаб
1:1000

Должн-ть	Фамилия	Подпись
Рук. проекта	Мезей О.В.	
ГАП	Павлова А.А.	
Исполнил	Шевень А.Н.	

Проект планировки территории с проектом межевания в его составе в границах ул. Б. Гюго - остров И. Канта в г. Калининграде, предусматривающий размещение линейного объекта (мост через р. Новая Преголя)

стадия	лист	листов
ПП	7	

Схема границ территорий объектов культурного наследия

ООО"НИКОР ПРОЕКТ"