


УСЛОВНЫЕ ОБОЗНАЧЕНИЯ

- Границы территории, в отношении которой осуществляется подготовка проекта планировки
- Границы ГО г. Калининград
- Границы существующих земельных участков, учтённых в Едином государственном реестре недвижимости
- Красные линии, существующие, ранее установленные
- Красные линии отменяемые
- Красные линии, устанавливаемые проектом планировки территории
- 3

Номер характерной (поворотной, начала и окончания) точки красной линии в ведомости координат

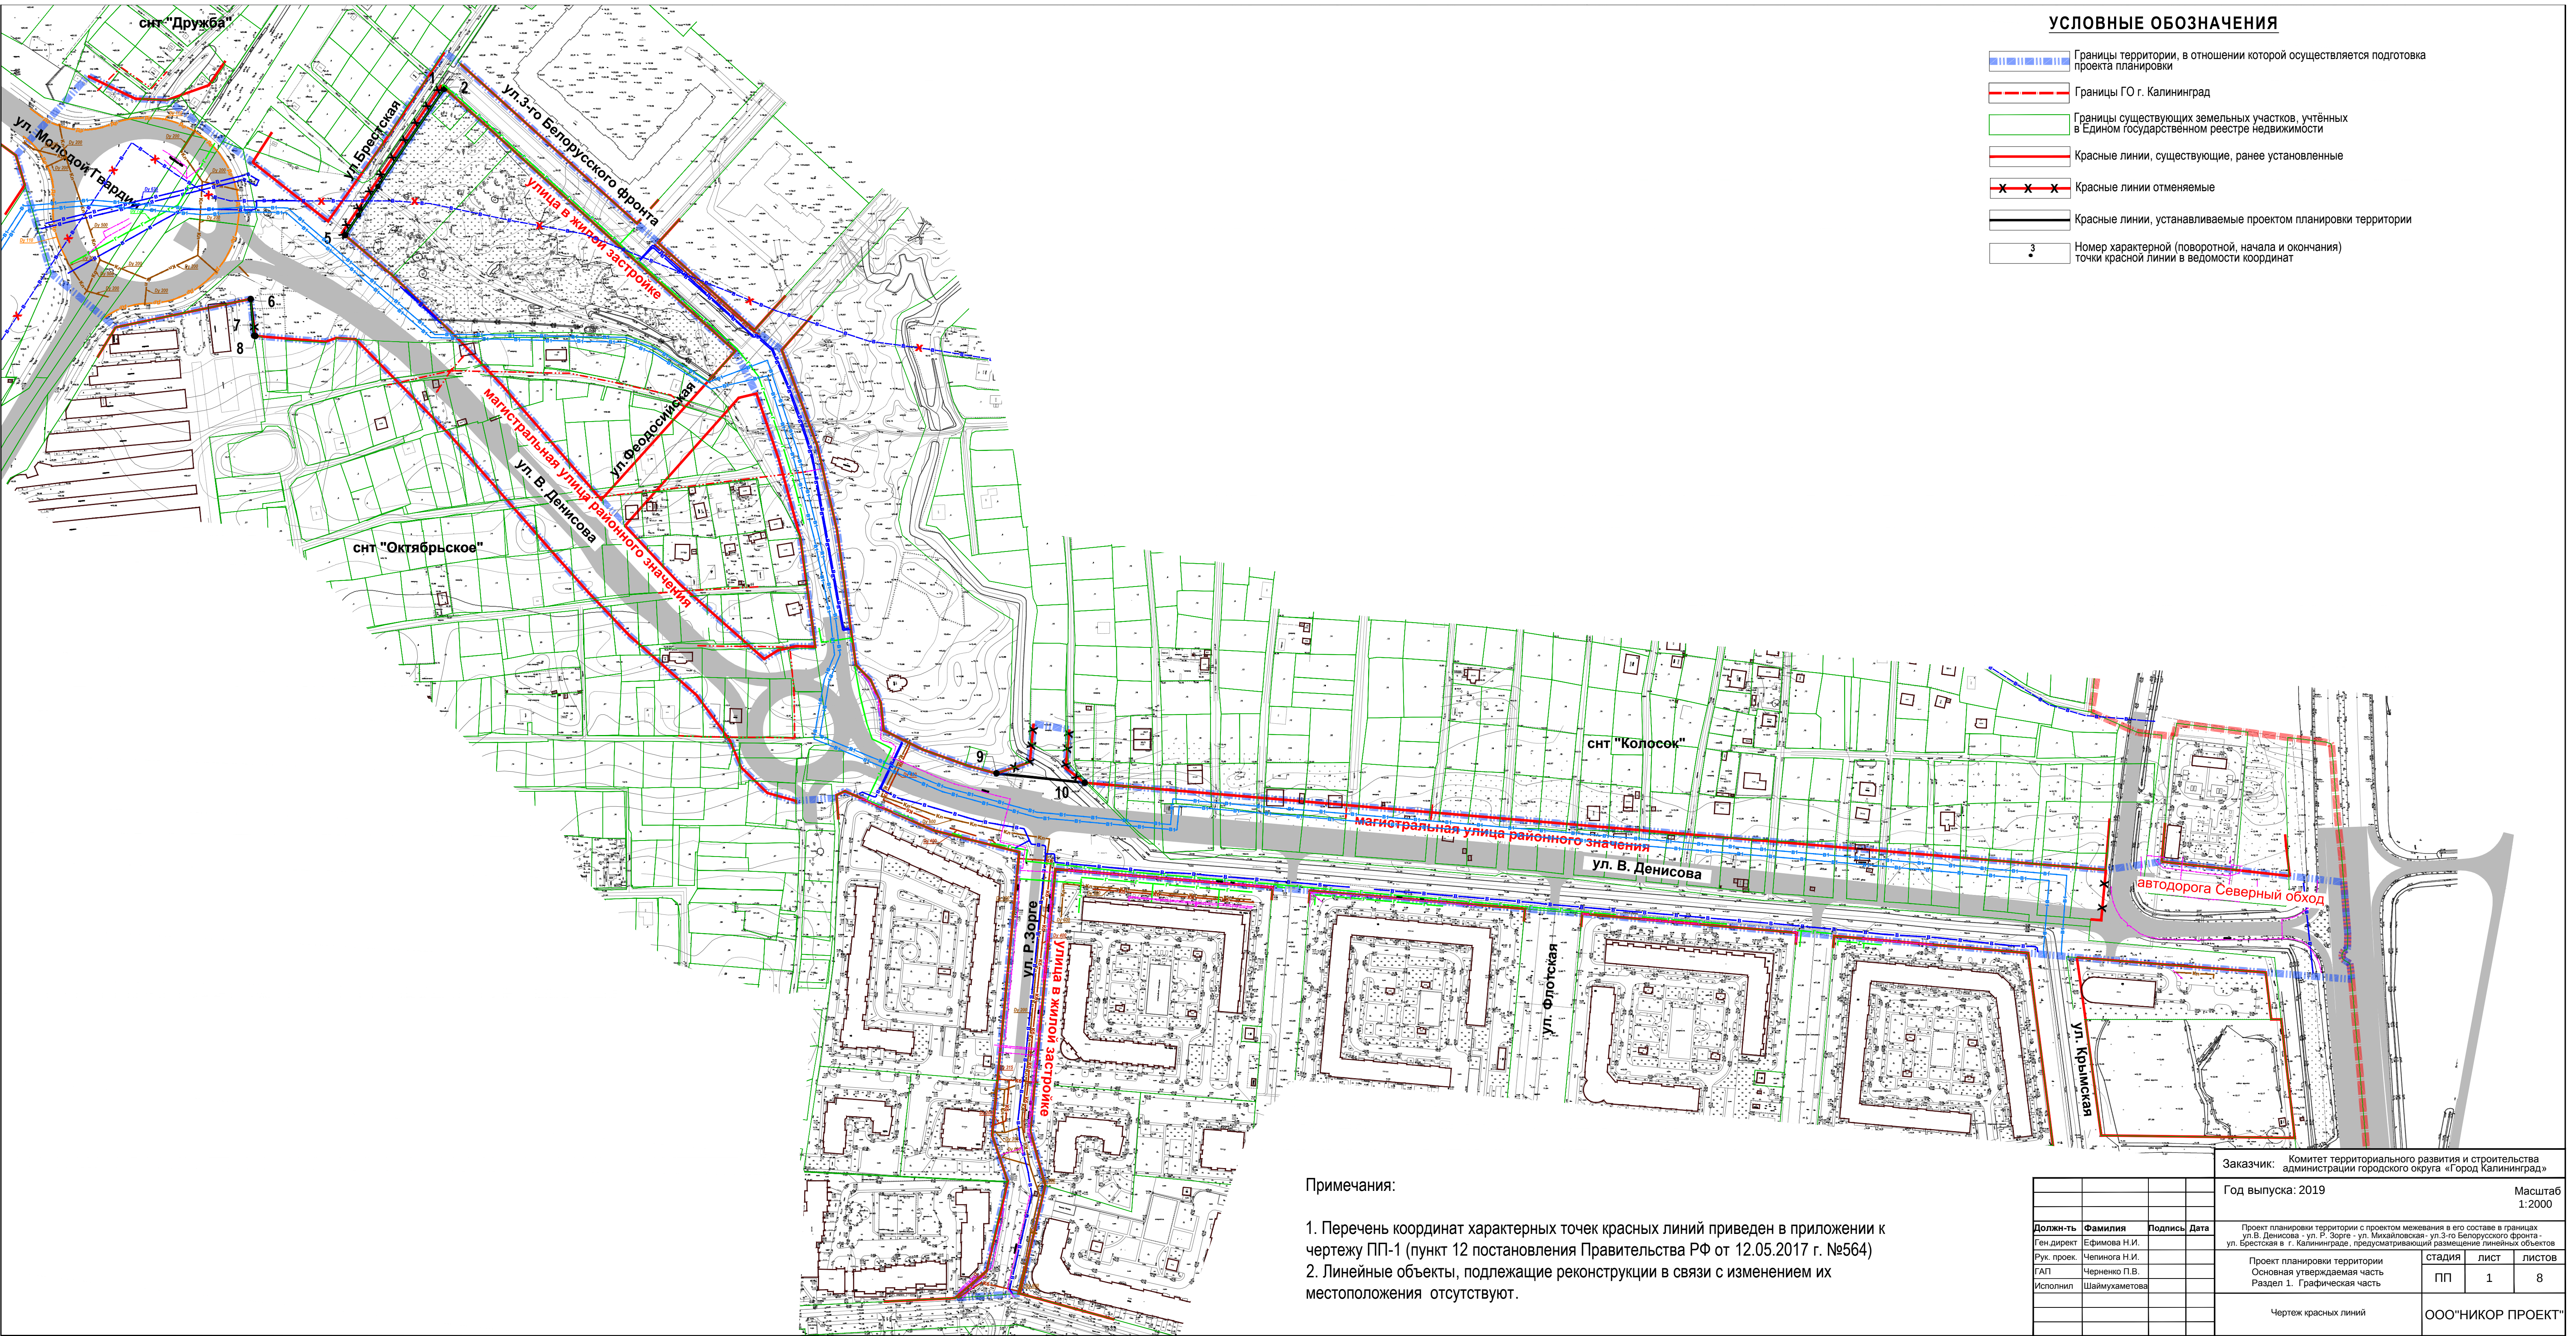

Примечания:

1. Перечень координат характерных точек красных линий приведен в приложении к чертежу ПП-1 (пункт 12 постановления Правительства РФ от 12.05.2017 г. №564)
2. Линейные объекты, подлежащие реконструкции в связи с изменением их местоположения отсутствуют.

|              |               |         |      |   |  |                |        |
|--------------|---------------|---------|------|---|--|----------------|--------|
|              |               |         |      | Заказчик: Комитет территориального развития и строительства администрации городского округа «Город Калининград»   |  |                |        |
|              |               |         |      | Год выпуска: 2019   |  | Масштаб 1:2000 |        |
| Должн-ть     | Фамилия       | Подпись | Дата | Проект планировки территории с проектом межевания в его составе в границах ул.В.Денисова - ул. Р. Зорге - ул. Михайловская - ул.3-го Белорусского фронта - ул. Брестская в г. Калининграде, предусматривающий размещение линейных объектов |  |                |        |
| Ген.директ   | Ефимова Н.И.  |         |      | Проект планировки территории<br>Основная утверждаемая часть<br>Раздел 1. Графическая часть   |  |                |        |
| Рук. проект. | Чепиного Н.И. |         |      |   |  |                |        |
| ГАП          | Черненко П.В. |         |      |   |  |                |        |
| Исполнил     | Шаймухаметова |         |      |   |  |                |        |
|              |               |         |      | стадия   |  | лист           | листов |
|              |               |         |      | ПП   |  | 1              | 8      |
|              |               |         |      | Чертеж красных линий   |  |                |        |
|              |               |         |      | ООО"НИКОР ПРОЕКТ"   |  |                |        |