


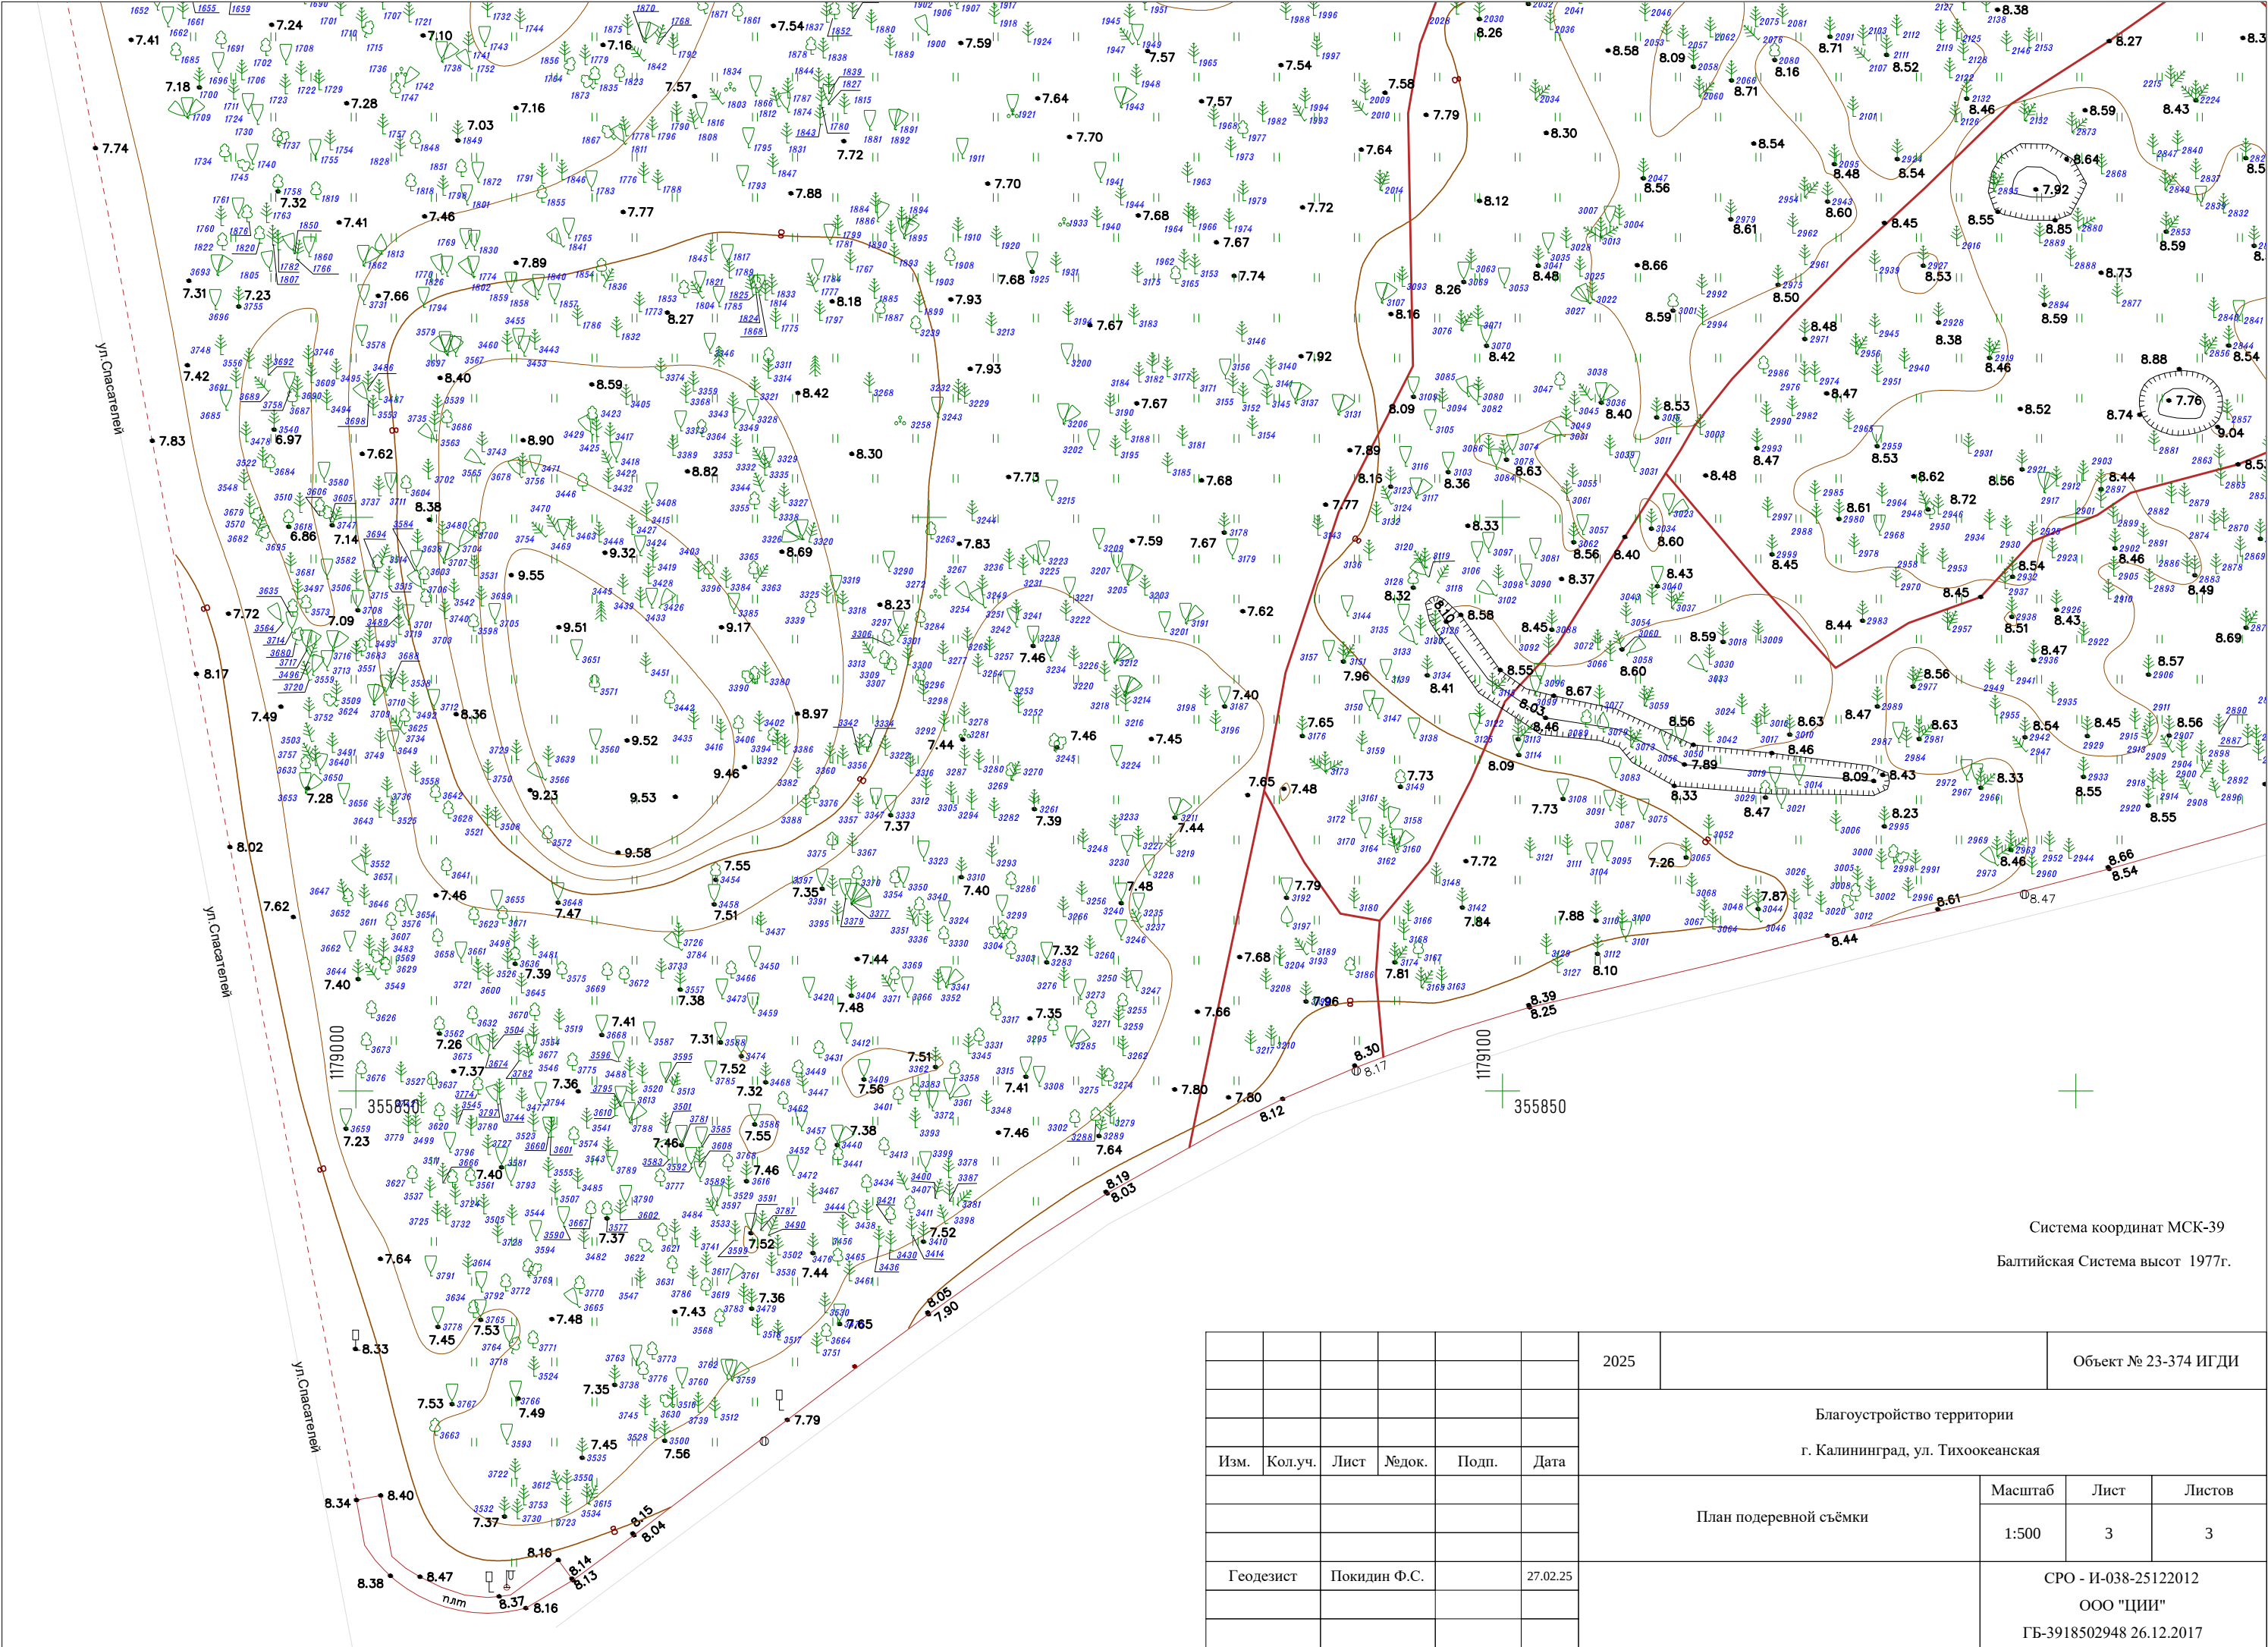

Система координат МСК-39
Балтийская Система высот 1977г.

						2025		Объект № 23-374 ИГДИ				
						Благоустройство территории						
						г. Калининград, ул. Тихоокеанская						
Изм.	Кол.уч.	Лист	№ док.	Подп.	Дата							
						План подеревной съёмки				Масштаб	Лист	Листов
										1:500	3	3
Геодезист		Покидин Ф.С.			27.02.25					СРО - И-038-25122012		
										ООО "ЦИИ"		
										ГБ-3918502948 26.12.2017		